Kanton Aargau
Gemeinde Spreitenbach

Tivoli Garten Industriestrasse

Erschliessung

Situation Umfahrung 1:1000

Ausführungsprojekt

Plan-Nr.	1367.510
Auftrag-Nr.	1100.1367
Format	188 x 60
Gezeichnet	KR
Freigegeben	08.02.2024 / AMa

Änderungen	
b	-
c	-
d	-
e	-
f	-

STEINMANN
INGENIEURE UND PLANER AG
Dipl. Ingenieur ETH/SIA;
Pat. Ingenieur-Geometer
SQS
Aarauerstrasse 69 5200 Brugg Tel 056 441 16 16 Fax 056 442 56 00 brugg@steinmann-ing.ch

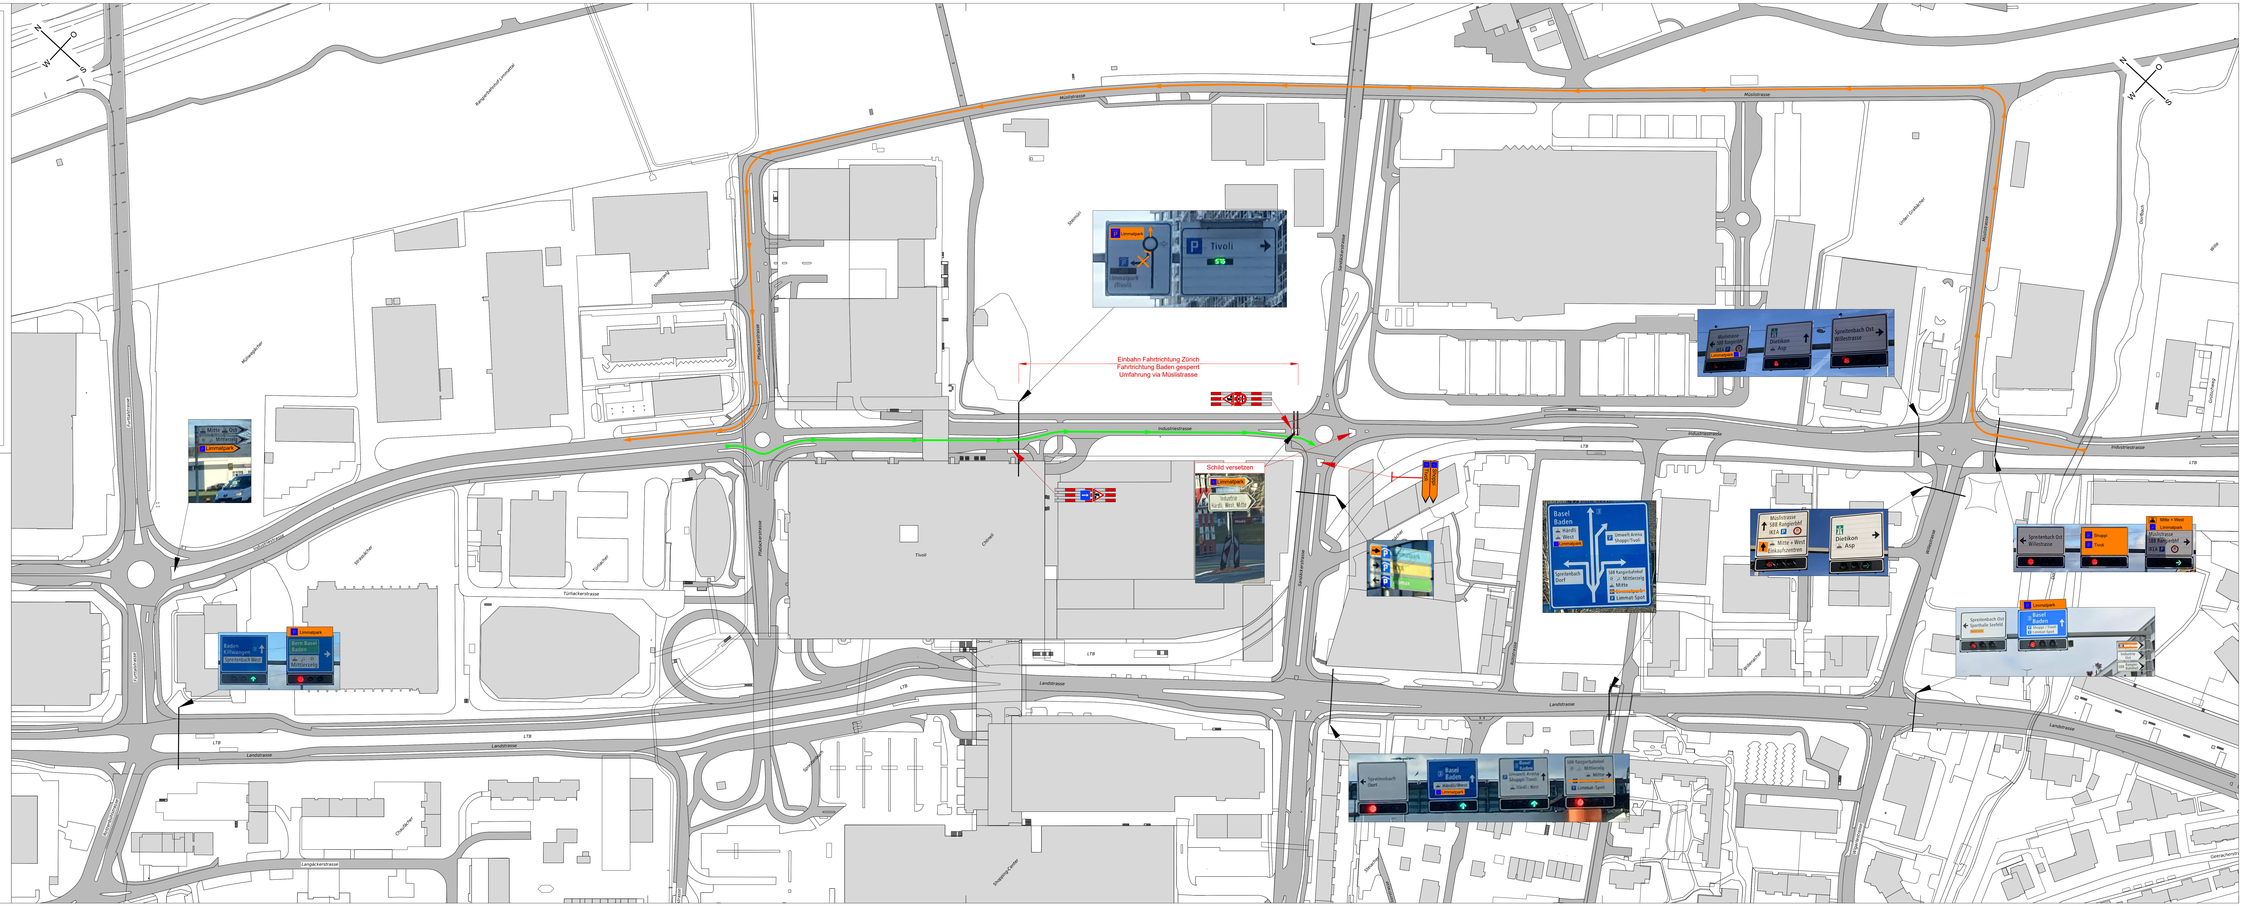
Einbahn Fahrtrichtung Zürich
Fahrtrichtung Baden gesperrt
Umfahrung via Müslistrasse
Schild versetzen
Müslistrasse
Industriestrasse
Landstrasse
Pfaffenwiesstrasse
Tivoli
Tivoli
Lindenpark
Lindenpark (Tivoli)
Lindenpark
Mitte
Mitte
Mitte