



Spreitenbach

### BAUAUSSCHREIBUNG

BG Nr: 3077  
Bauherr: Riederer Immobilien AG, Händlistrasse 5, 8957 Spreitenbach  
Bauobjekt: Teilabbruch der Halle, Erstellen einer neuen Halle über EG  
Baustelle: Fegistrasse 16  
Parzelle: 2550  
Zusatzbewilligung: Departement Bau, Verkehr und Umwelt  
Aargauische Gebäudeversicherung

Die öffentliche Auflage erfolgt vom 21. Januar 2019 bis 19. Februar 2019 auf der Bauverwaltung, Gemeindehaus, Spreitenbach.

Allfällige Einwendungen können während der nicht erstreckbaren Auflagefrist beim Gemeinderat, 8957 Spreitenbach, erhoben werden. Sie haben einen Antrag und eine Begründung zu enthalten.

Gemeinde Spreitenbach

BAUEINGABE -Ersatzbau

LAGERHALLE, FEGISTRASSE 16 / 8957 Spreitenbach

Katasterplan



Plan No. 2018 / 01

Bauherrschaft  
Riederer Immobilien AG  
Händlistrasse 5  
8957 Spreitenbach


B&B Baurealisierung GmbH  
Alte Bahnhofstrasse 17  
8957 Spreitenbach  
Tel. 056.410.18.10

Datum 16.05.2018  
Gezeichnet; CA  
Grösse;  
Mst. 1: 750

Bauherr: Herr Georg Riederer      Datum: 27.06.18      Unterschrift: *[Signature]*

Architekt: B&B Bauleitung      Datum: 27.06.18      Unterschrift: *[Signature]*

Spreitenbach  
Katasterplankopie

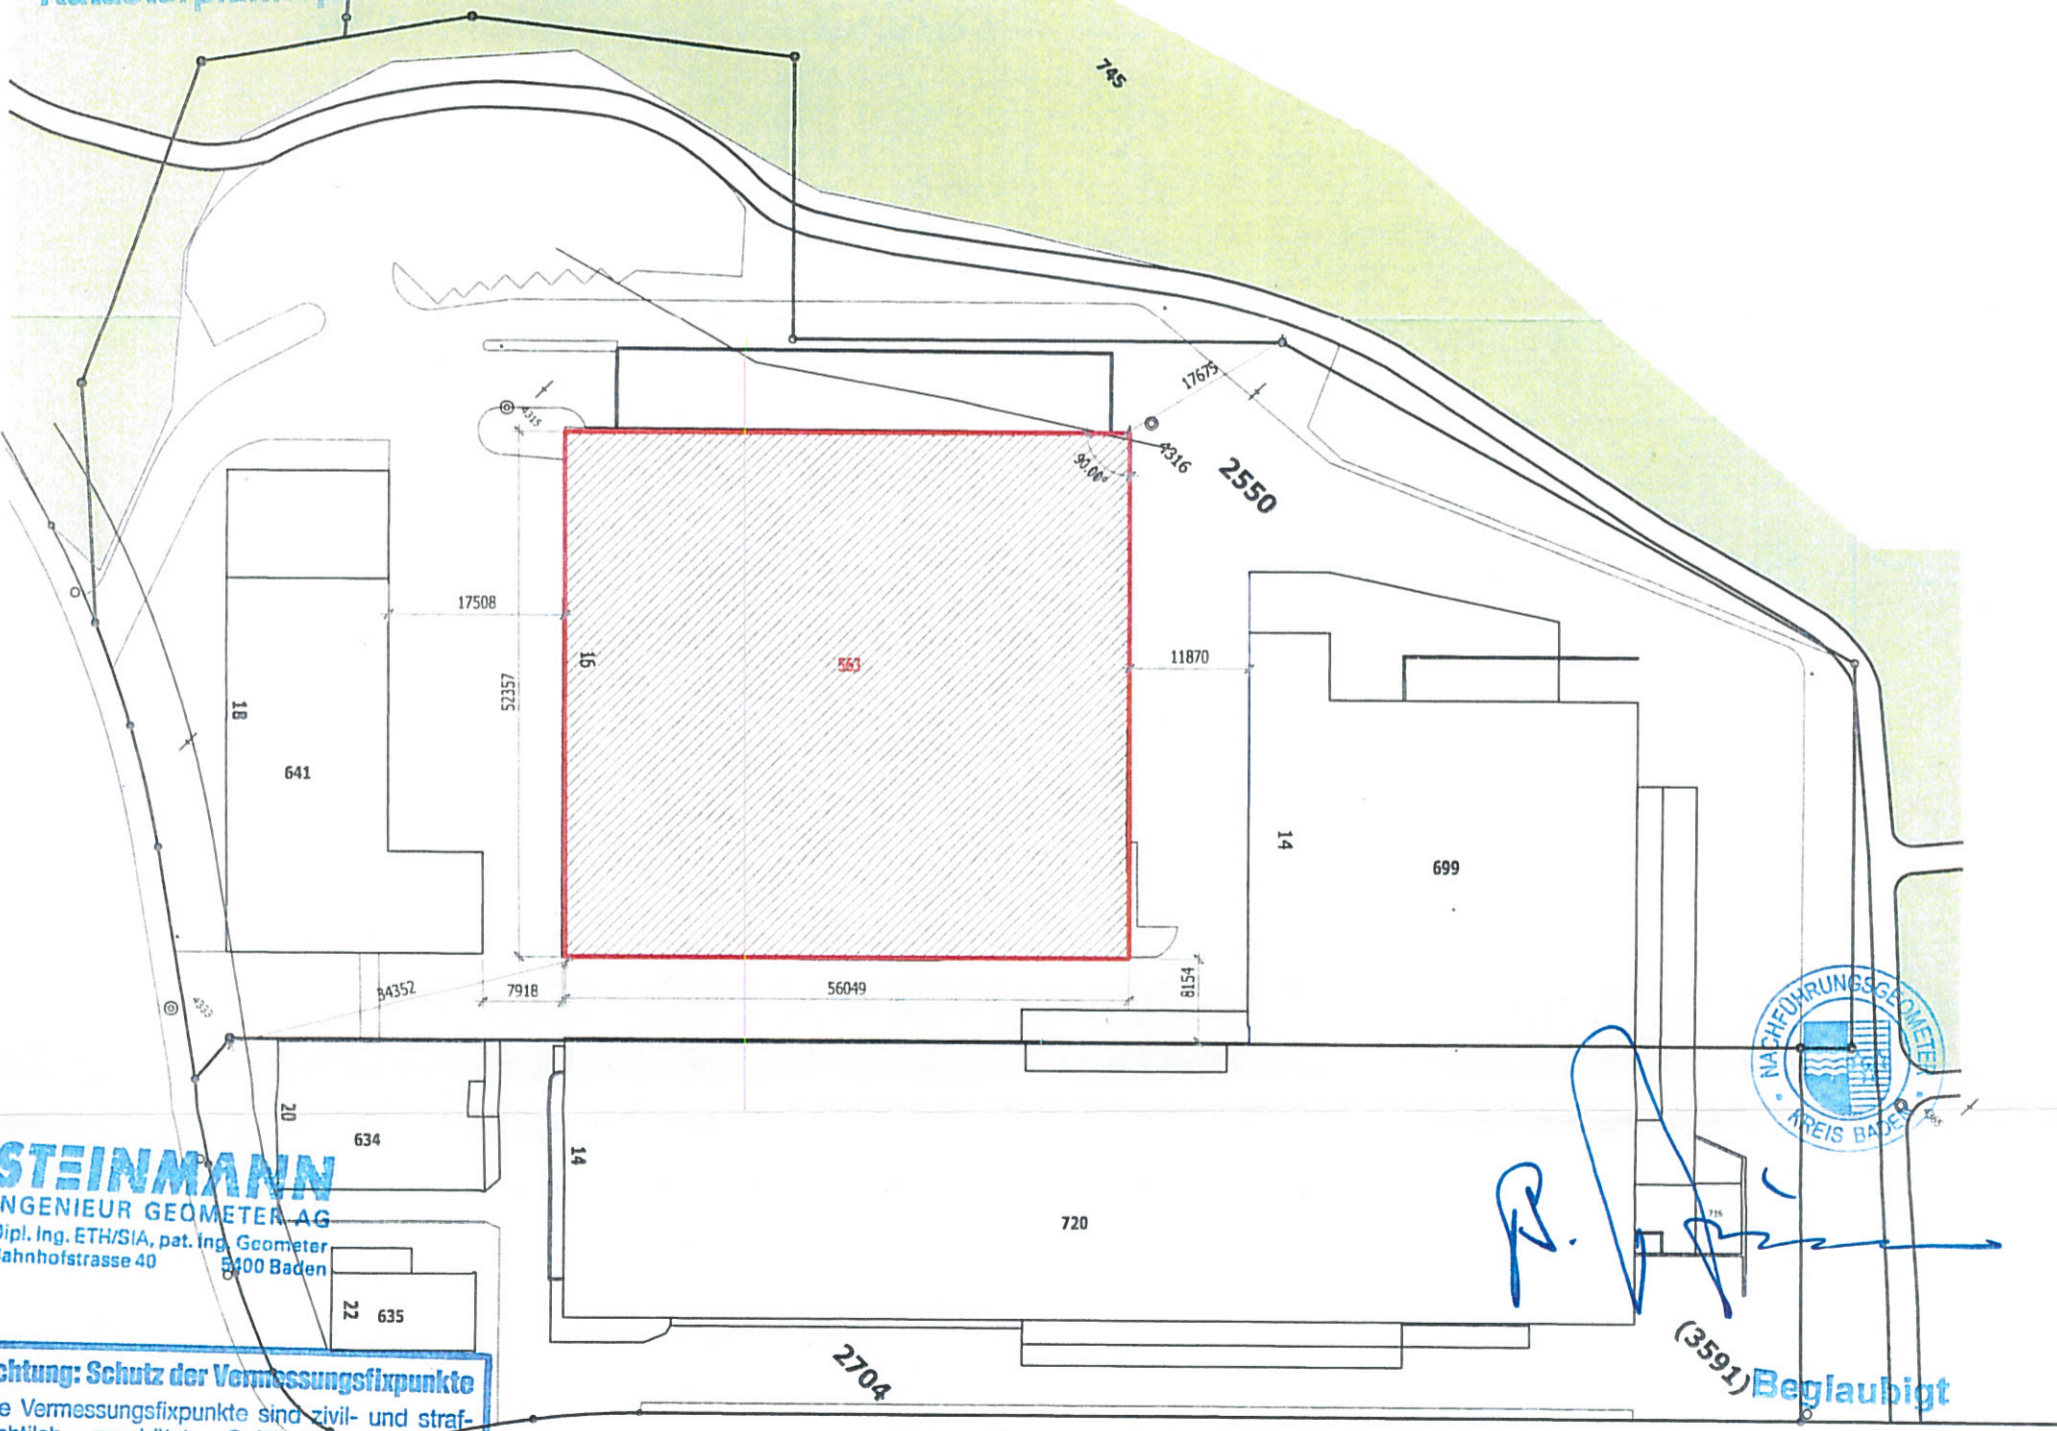

**STEINMANN**  
INGENIEUR GEOMETER AG  
Dipl. Ing. ETH/SIA, pat. Ing. Geometer  
Bahnhofstrasse 40  
5400 Baden



*[Handwritten signature]*

**Achtung: Schutz der Vermessungsfixpunkte**  
Die Vermessungsfixpunkte sind zivil- und strafrechtlich geschützt. Gefährdungen solcher Punkte (Signaturen  $\Delta$ ,  $\odot$ ,  $\ominus$ ) sind umgehend dem zuständigen Geometer (Tel. 056 222 96 51) zu melden.

(3591) Beglaubigt

22. Juni 2018

3078