



Spreitenbach

BAUAUSSCHREIBUNG

BG Nr: 3099
Bauherr: Nacakgedigi Hasan und Fidan, Binzmattstrasse 6, 8957 Spreitenbach
Bauobjekt: Einbau Dachflächenfenster
Baustelle: Binzmattstrasse 6
Parzelle: 2733
Zusatzbewilligung: Keine

Die öffentliche Auflage erfolgt vom 7. Januar 2019 bis 5. Februar 2019 auf der Bauverwaltung, Gemeindehaus, Spreitenbach.

Allfällige Einwendungen können während der nicht erstreckbaren Auflagefrist beim Gemeinderat, 8957 Spreitenbach, erhoben werden. Sie haben einen Antrag und eine Begründung zu enthalten.

Gemeinde Spreitenbach

Spreitenbach


1:500



Abgabestelle:
Nachführungsgeometer
Kreis Baden

Orientierungskopie

Legende: www.cadastre.ch/legende
Datenqualität: Standard AV93
Datum: 16. November 2018

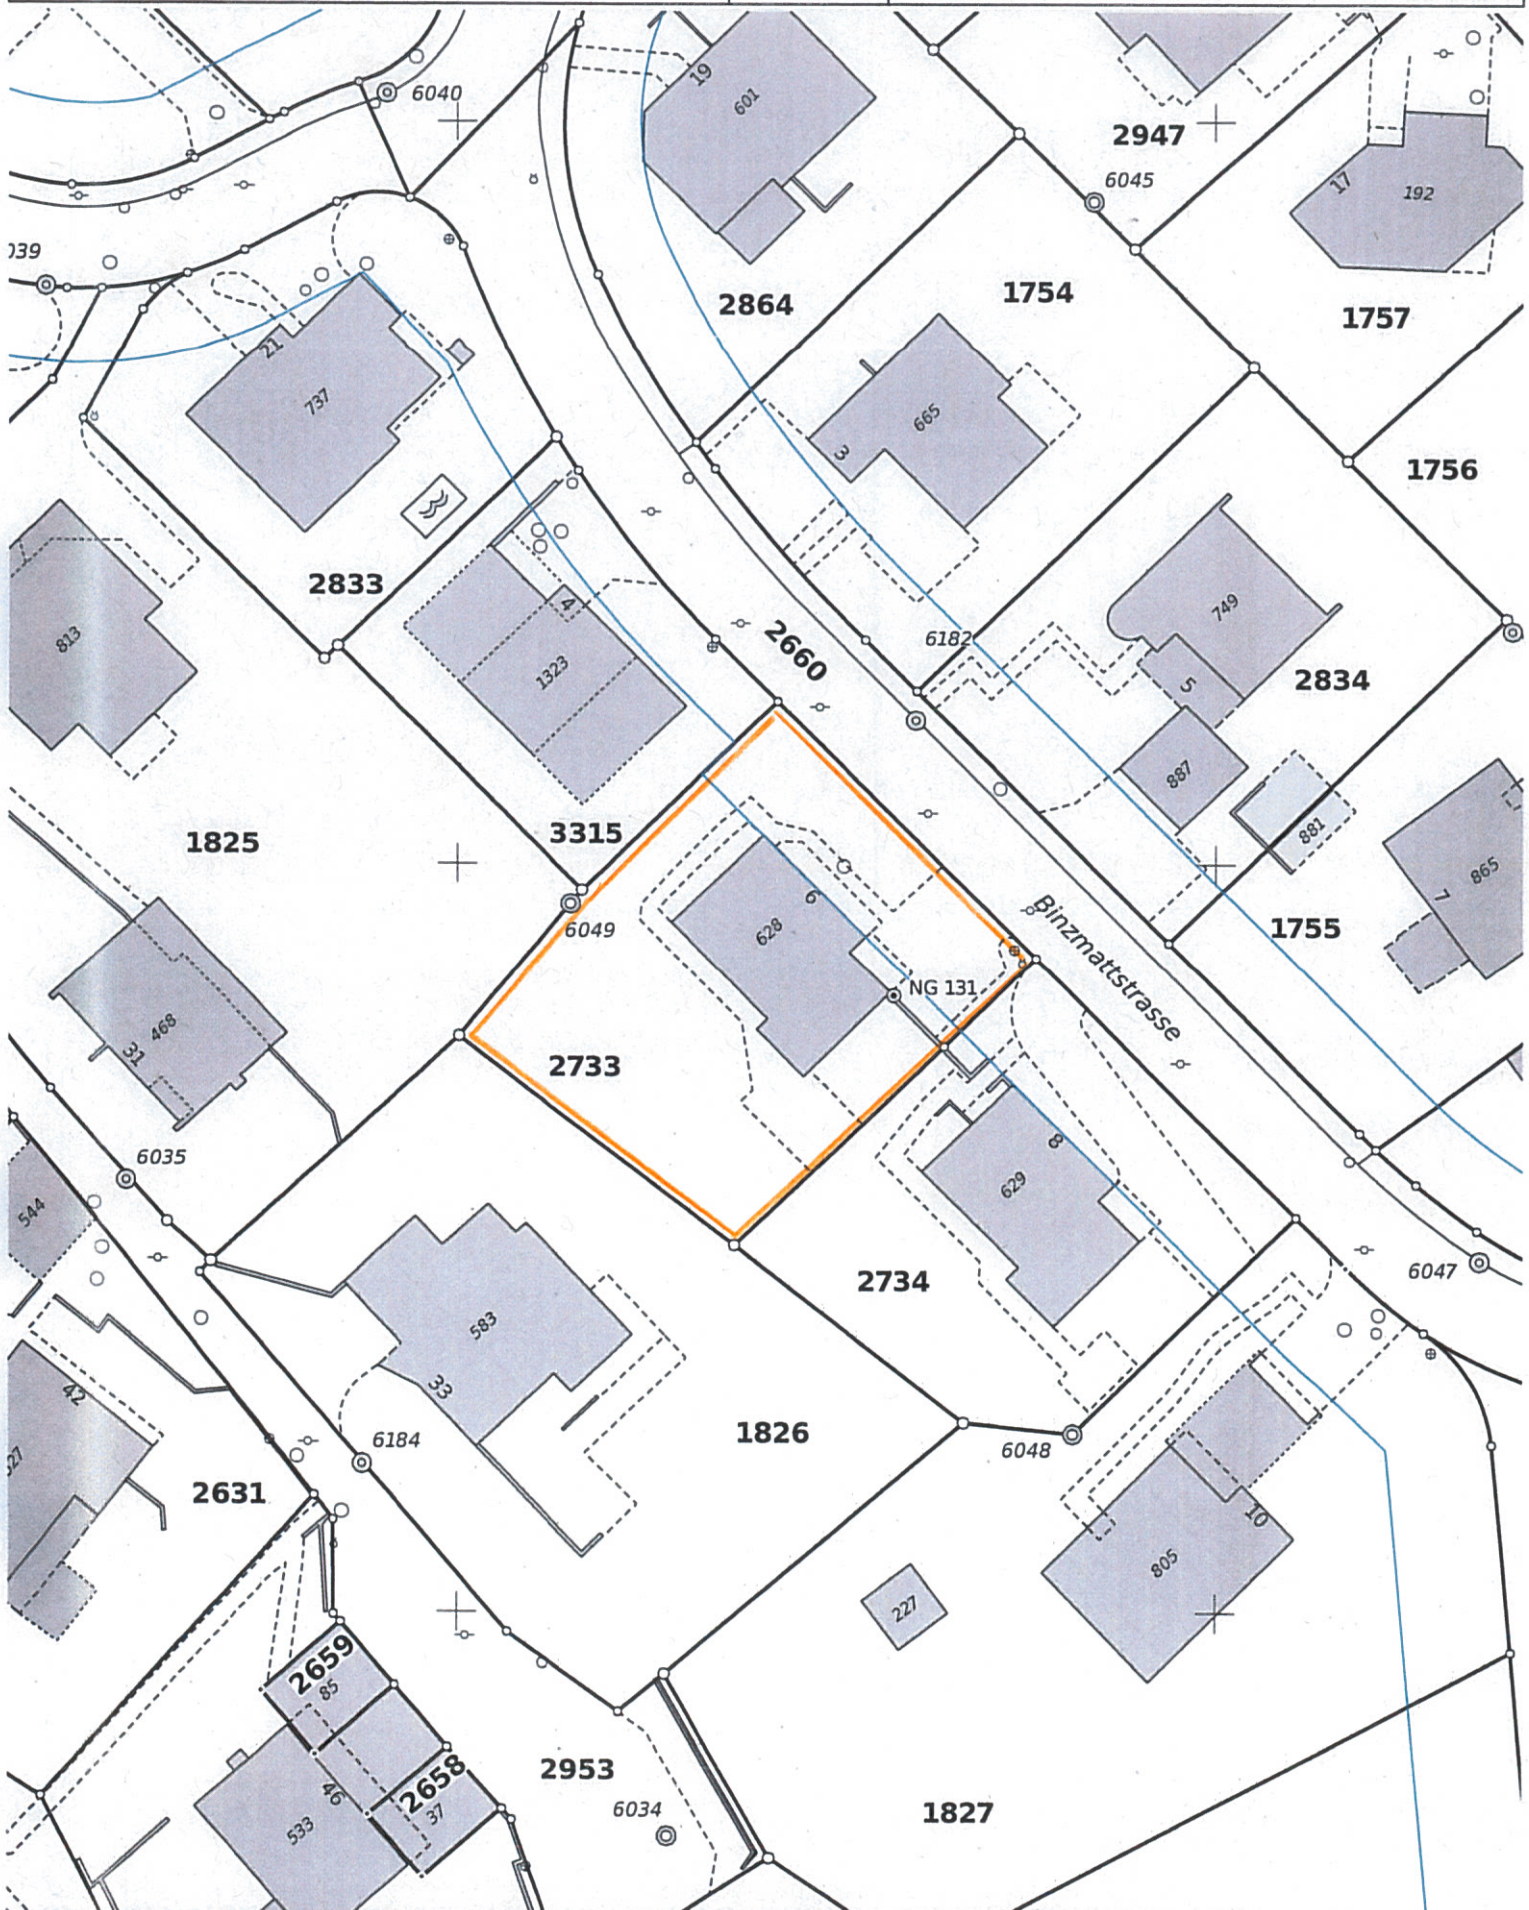

Parzellen mit unterstrichenen Nummern sind an einer Mutation beteiligt und im Grundbuch noch nicht rechtskräftig eingetragen.
Achtung! Schutz der Vermessungsfixpunkte: Gefährdungen solcher Punkte (Signaturen \triangle \odot \ominus \otimes) sind umgehend zu melden (Tel. 056 200 18 60).