



Spreitenbach

BAUAUSSCHREIBUNG

BG Nr: 3100
Bauherr: Swiss Shooting Range GmbH, Veltheimerstrasse 2,
5107 Schinznach Dorf
Baubjekt: Umnutzung Lager zu Schiessanlage
Baustelle: Hårdlistrassen 15
Parzelle: 2700
Zusatzbewilligung: Departement Bau, Verkehr und Umwelt
Aargauische Gebäudeversicherung
Departement Volkswirtschaft und Inneres
Departement Gesundheit und Soziales

Die öffentliche Auflage erfolgt vom 11. Februar 2019 bis 12. März 2019 auf der Bauverwaltung, Gemeindehaus, Spreitenbach.

Allfällige Einwendungen können während der nicht erstreckbaren Auflagefrist beim Gemeinderat, 8957 Spreitenbach, erhoben werden. Sie haben einen Antrag und eine Begründung zu enthalten.

Gemeinde Spreitenbach

Gemeinde Spreitenbach

1:500

Parzellennummer: 2700




Katasterplankopie

Legende: www.cadastre.ch/legende
Datenqualität: Standard AV93

KANTON AARGAU

Datum: 18. Dezember 2018

Nachführungsgeometer
Kreis Baden

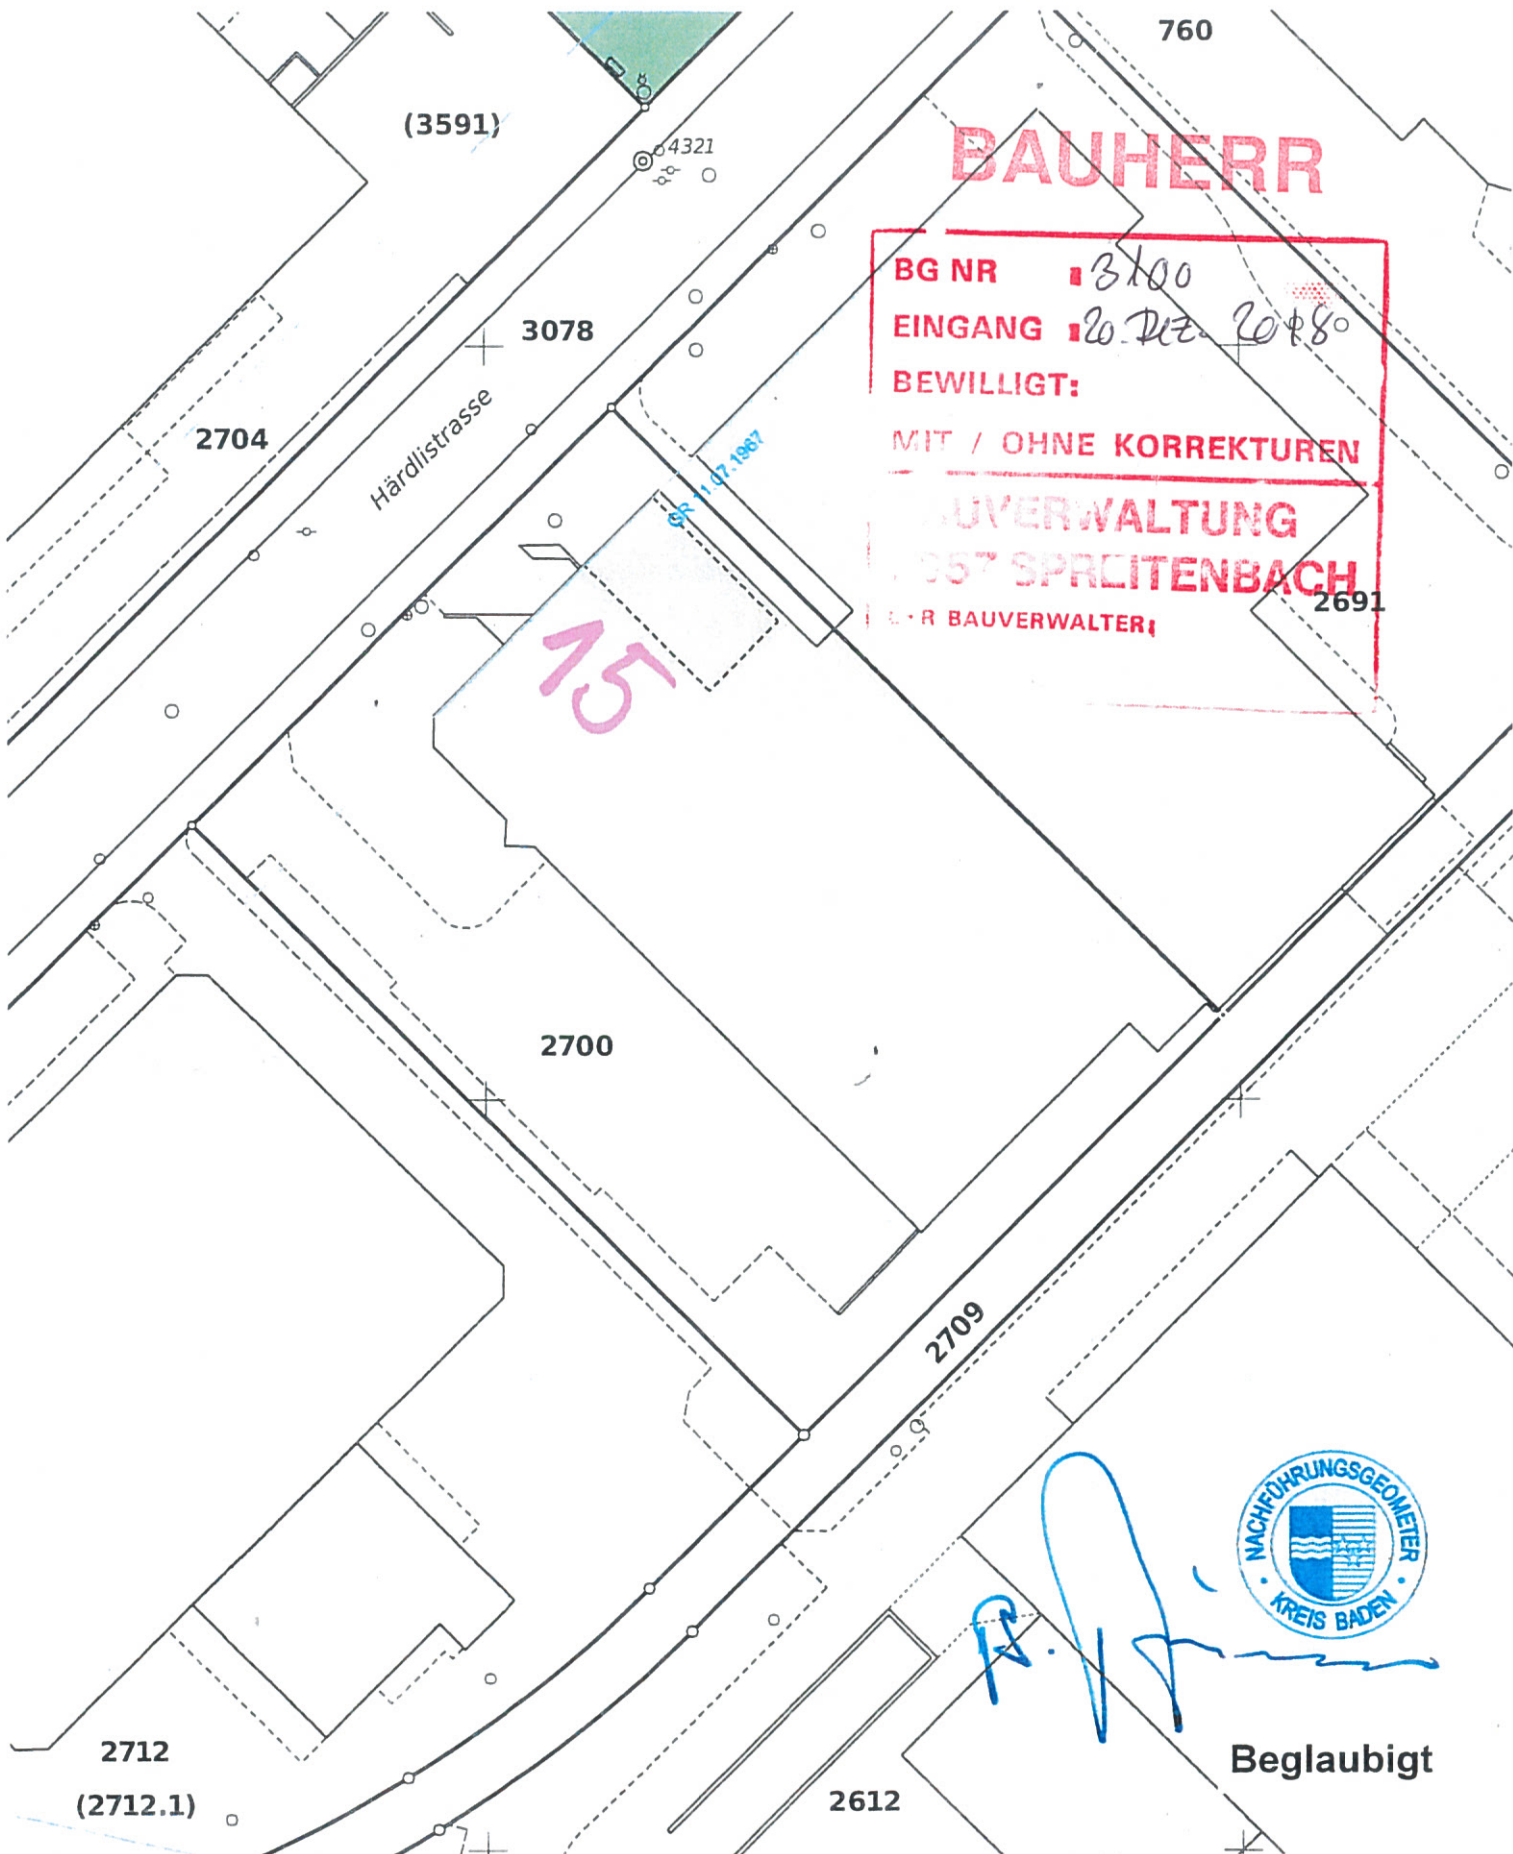

BAUHERR

BG NR 3100
EINGANG 20. Dez. 2018
BEWILLIGT:
MIT / OHNE KORREKTUREN
BAUVERWALTUNG
POST SPREITENBACH
P.R. BAUVERWALTER

15

[Handwritten signature]

Beglaubigt

Parzellen mit unterstrichenen Nummern sind an einer Mutation beteiligt und im Grundbuch noch nicht rechtskräftig eingetragen.
Achtung! Schutz der Vermessungsfixpunkte. Gefährdungen solcher Punkte (Signaturen) sind umgehend zu melden (Tel. 056 200 18 60).