



Spreitenbach


### BAUAUSSCHREIBUNG

BG Nr: 3110  
Bauherr: Jugendverein Tawhid, Hårdlistrasse 11, 8957 Spreitenbach  
Bauobjekt: Umnutzung Büro und Lager in Vereinslokal und Gebetsraum  
Baustelle: Hårdlistrasse 11  
Parzelle: 2691  
Zusatzbewilligung: Aargauische Gebäudeversicherung

Die öffentliche Auflage erfolgt vom 1. April 2019 bis 30. April 2019 auf der Bauverwaltung, Gemeindehaus, Spreitenbach.

Allfällige Einwendungen können während der nicht erstreckbaren Auflagefrist beim Gemeinderat, 8957 Spreitenbach, erhoben werden. Sie haben einen Antrag und eine Begründung zu enthalten.

Gemeinde Spreitenbach

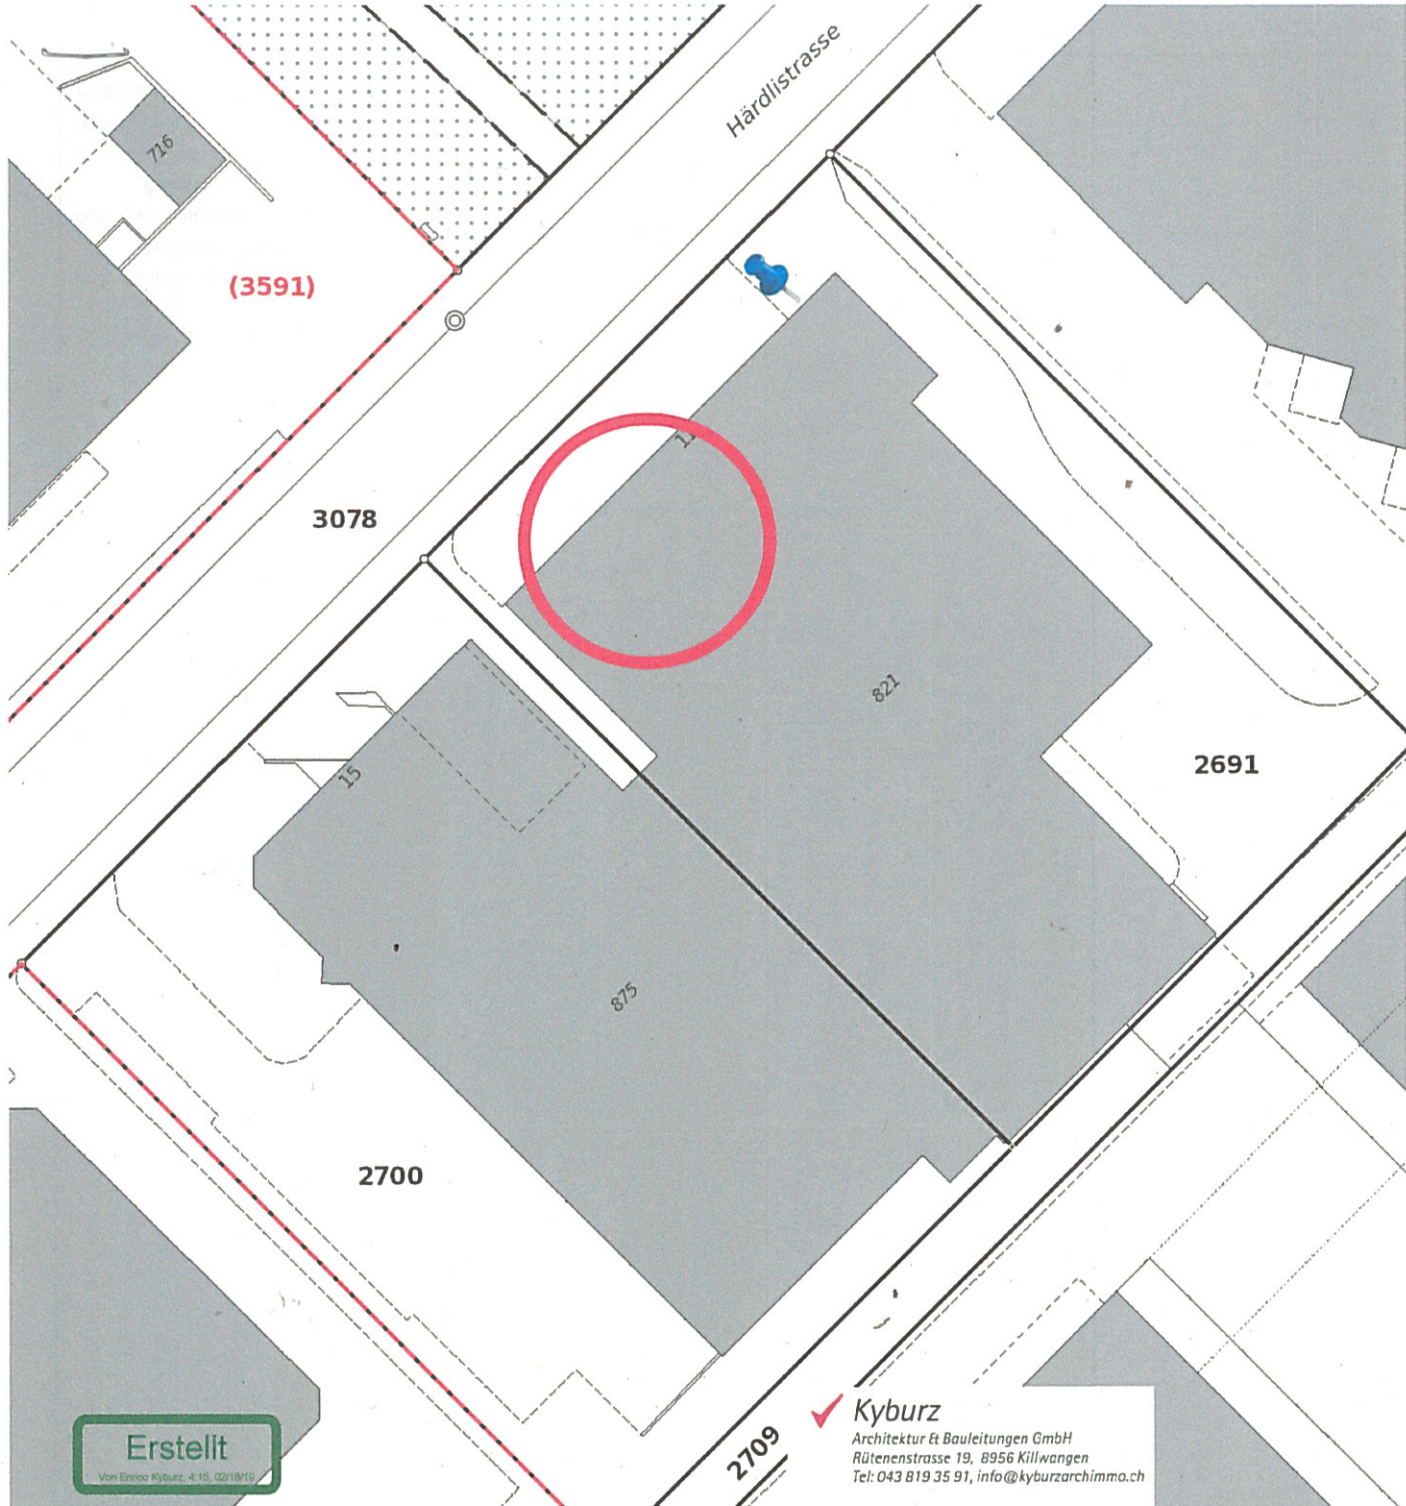


Erstellt  
 Von Enrico Kyburz, 4.15.2018/19

**Kyburz**  
 Architektur & Bauleitungen GmbH  
 Rüttenenstrasse 19, 8956 Killwangen  
 Tel: 043 819 35 91, info@kyburzarchimmo.ch

Eingabe, mittelfristige Nutzungsänderung,  
 Härdlistrasse. 11, 8957 Spreitenbach,  
 Grundriss, Kataster 1:500

Der Grundeigentümer:  
 Almodo AG  
 Thunerstrasse 22  
 3506 Grosshöchstetten

Der Mieter  
 Jugendverein Tawhid  
 Härdlistrasse 10,  
 8957 Spreitenbach



15 Meter

Die gedruckten Daten haben nur informativen Charakter. Es können keine rechtlichen Ansprüche irgendwelcher Art geltend gemacht werden.  
 Bitte beachten Sie auch die Ausführungen zum Kartendienst 'va\_avdaten' unter <https://www.ag.ch/geoportal/webservices/agissmartview/v4/rest/mapservicedocumentation/176>.  
 Quelle: Daten des Kantons Aargau, Bundesamt für Landestopografie

Amtliche Vermessung



agis

1: 500

erstellt: 18.02.2019