



Spreitenbach




BAUAUSSCHREIBUNG

BG Nr: 3369
Bauherr: Farmy AG, Buckhauserstrasse 15, 8048 Zürich
Bauobjekt: Logistikhub Farmy AG Mieterausbau
Baustelle: Pfadackerstrasse 10
Parzelle: 1259
Zusatzbewilligung: Departement Volkswirtschaft und Inneres
Departement Bau, Verkehr und Umwelt
Aargauische Gebäudeversicherung

Die öffentliche Auflage erfolgt vom 1. August 2022 bis 30. August 2022 auf der Bauverwaltung, Gemeindehaus, Spreitenbach.

Allfällige Einwendungen können während der nicht erstreckbaren Auflagefrist beim Gemeinderat, 8957 Spreitenbach eingereicht werden. Zustelladresse: Bauverwaltung, Poststrasse 13, 8957 Spreitenbach. Sie haben einen Antrag und eine Begründung zu enthalten.

Gemeinde Spreitenbach

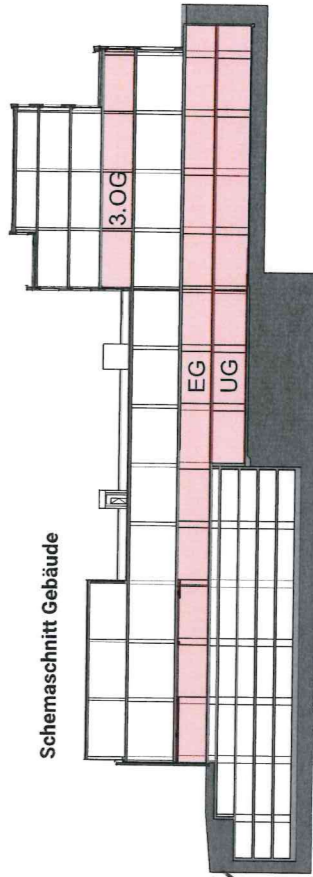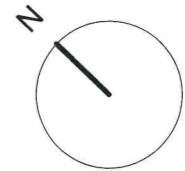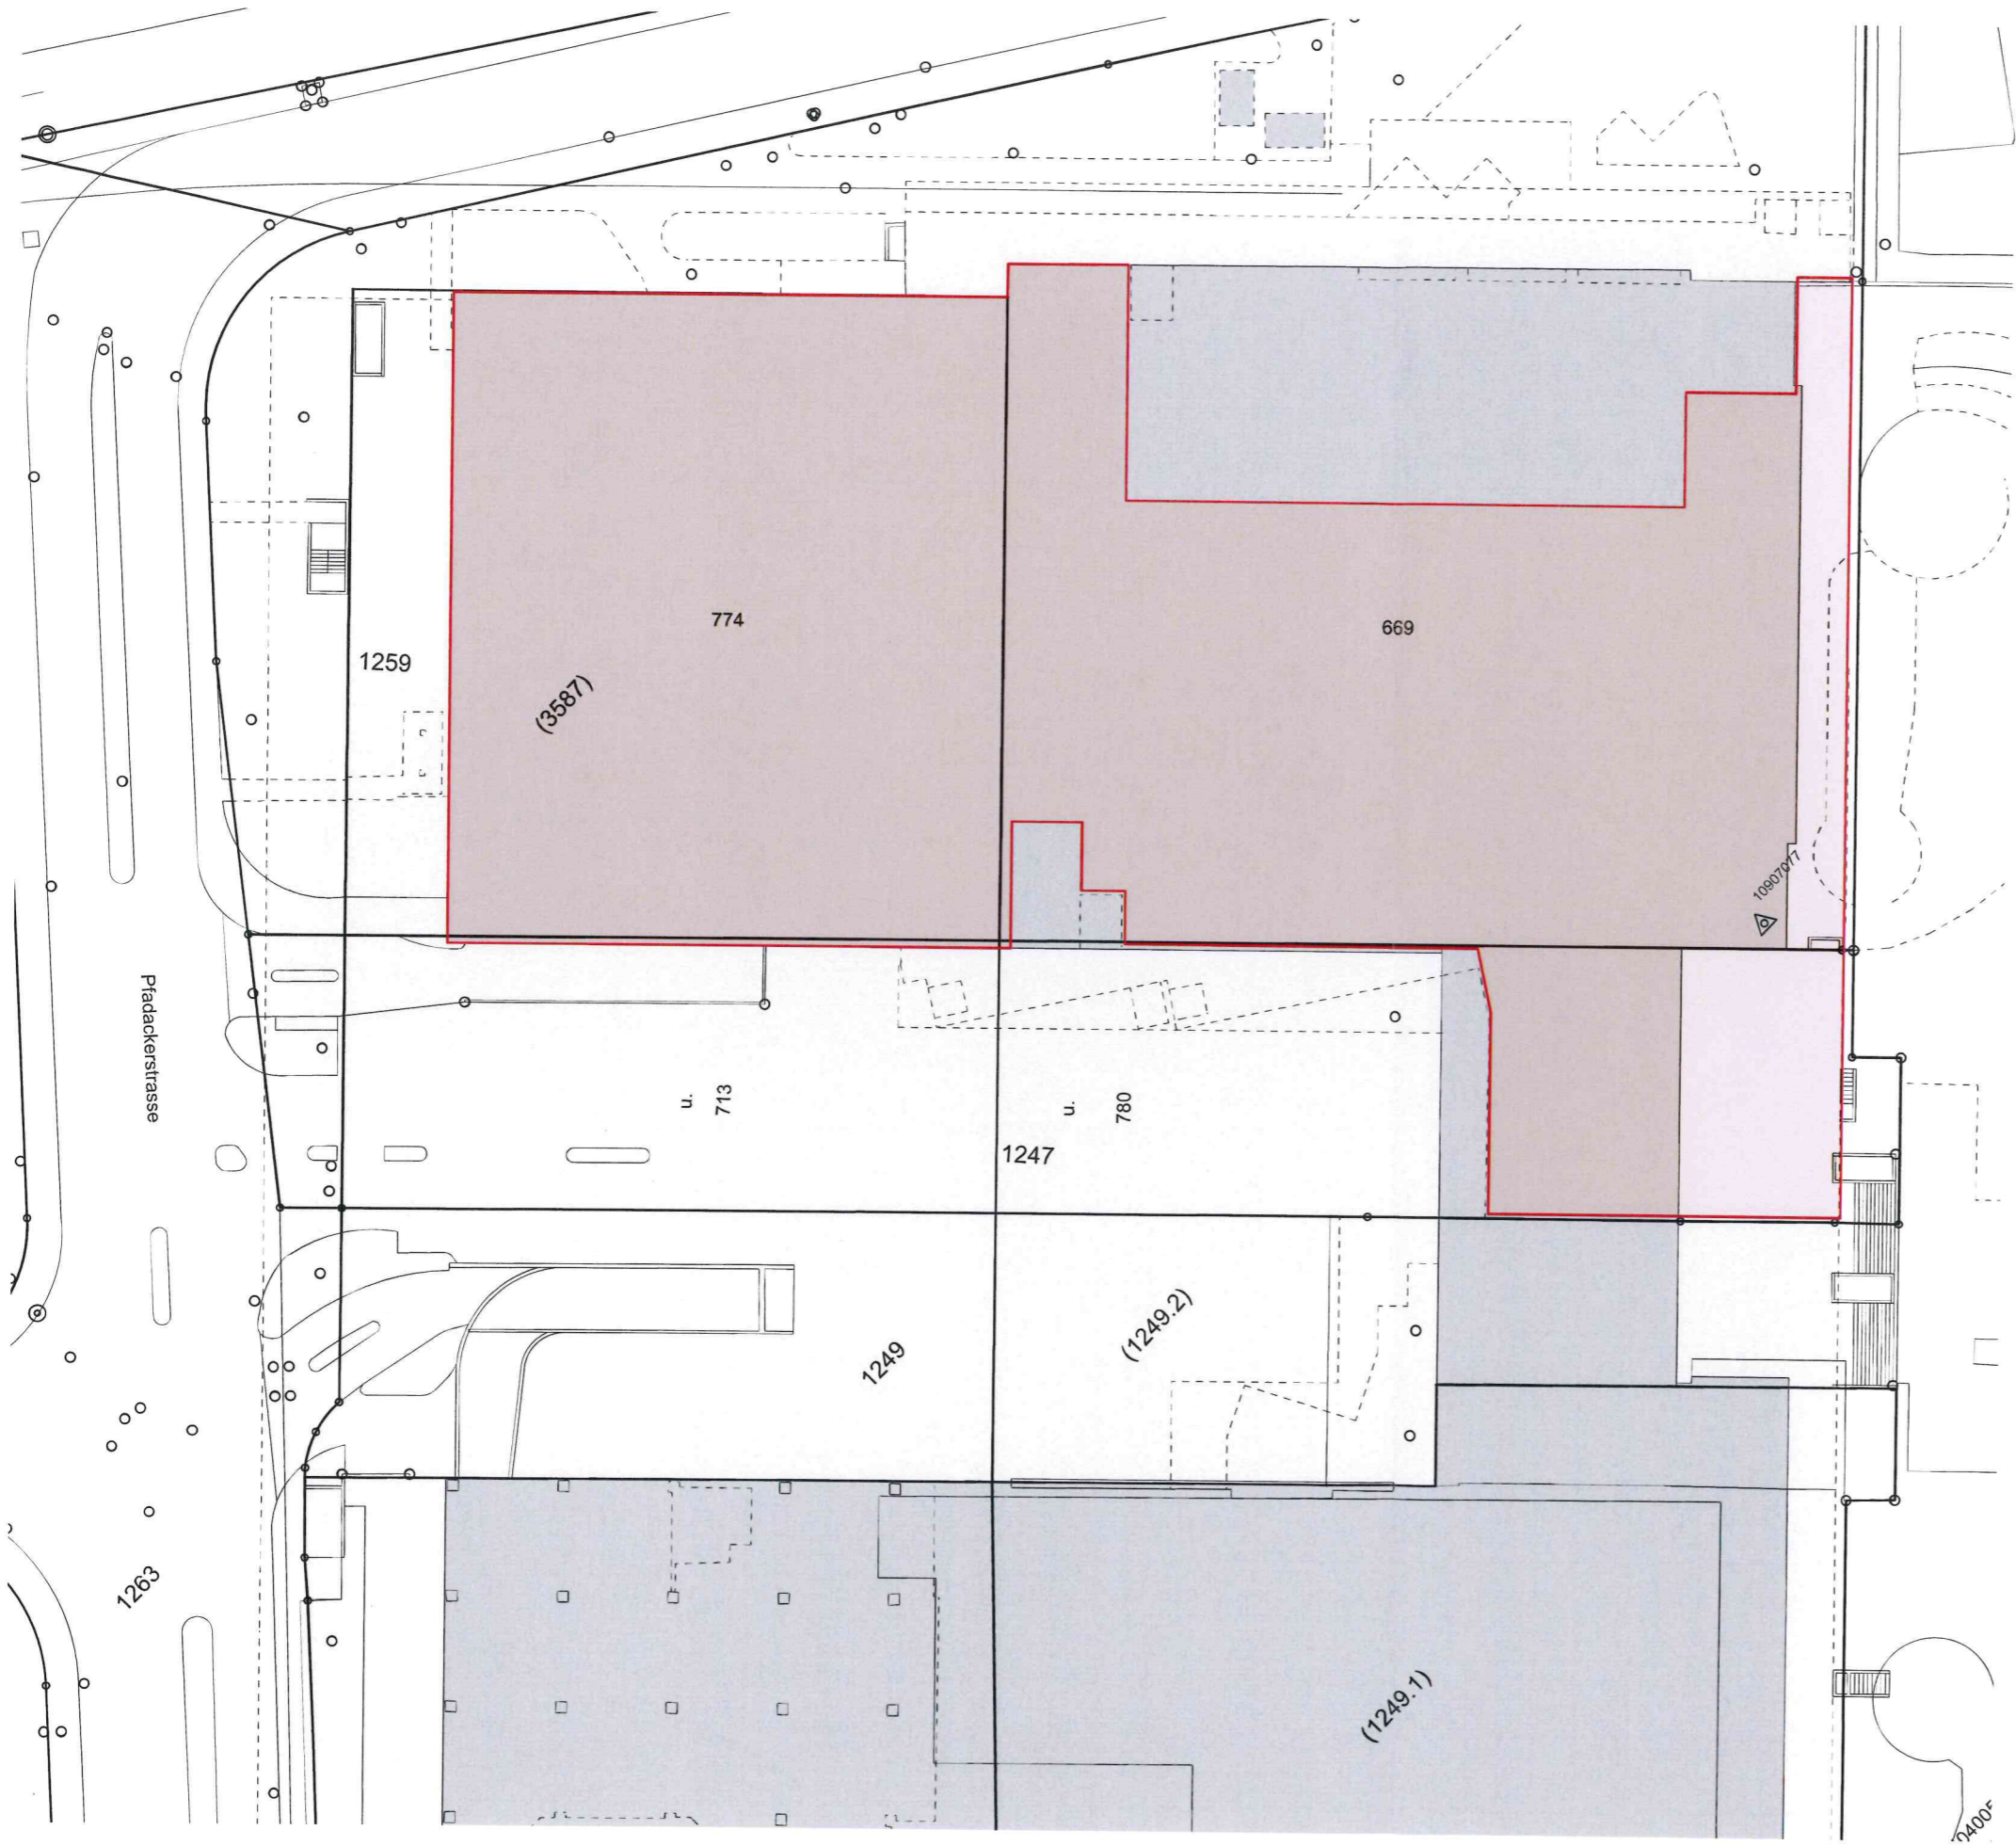

Projektverfasser
 SLP Architektur AG
 Lindauerstrasse 15
 8317 Tagelswangen

Grundigentümer
 KIRKBI AG
 Oberneuhofstrasse 3
 8341 Baar

Gesuchsteller
 Farmy AG
 Buckhauserstrasse 28
 8048 Zürich

Zürich, 21.06.2022

Situationsplan Kataster Spreitenbach
 Parzelle 1259

01_003
 Plannummer

Mst. 1:500
 Format A3

Datum 21.06.2022
 Druckdatum 22.6.22

Projektnummer Gezeichnet
 SLPs Pascale Ruitshäuser

SLP Architektur AG
 Lindauerstrasse 15
 8317 Tagelswangen

T: +41 44 945 90 90
 slpag.ch | mail@slpag.ch



Eingang

- 8. Juli 2022