



Spreitenbach

BAUAUSSCHREIBUNG

BG Nr: 3413
Bauherr: 4e Immo AG, Poststrasse 50, 8957 Spreitenbach
Bauobjekt: Abbruch bestehende EFH und Neubau MFH mit 12 Wohnungen und
Garage im EG
Baustelle: Poststrasse 48
Parzelle: 1073
Zusatzbewilligung: Aargauische Gebäudeversicherung
Procap Schweizerischer Invaliden-Verband

Die öffentliche Auflage erfolgt vom 20. März 2023 bis 18. April 2023 auf der Bauverwaltung, Gemeindehaus, Spreitenbach.








Allfällige Einwendungen können während der nicht erstreckbaren Auflagefrist beim Gemeinderat, 8957 Spreitenbach eingereicht werden. Zustelladresse: Bauverwaltung, Poststrasse 13, 8957 Spreitenbach. Sie haben einen Antrag und eine Begründung zu enthalten.

Gemeinde Spreitenbach

2443

1076

2999

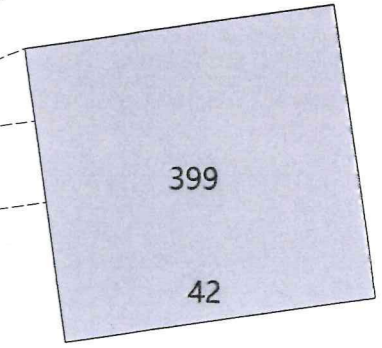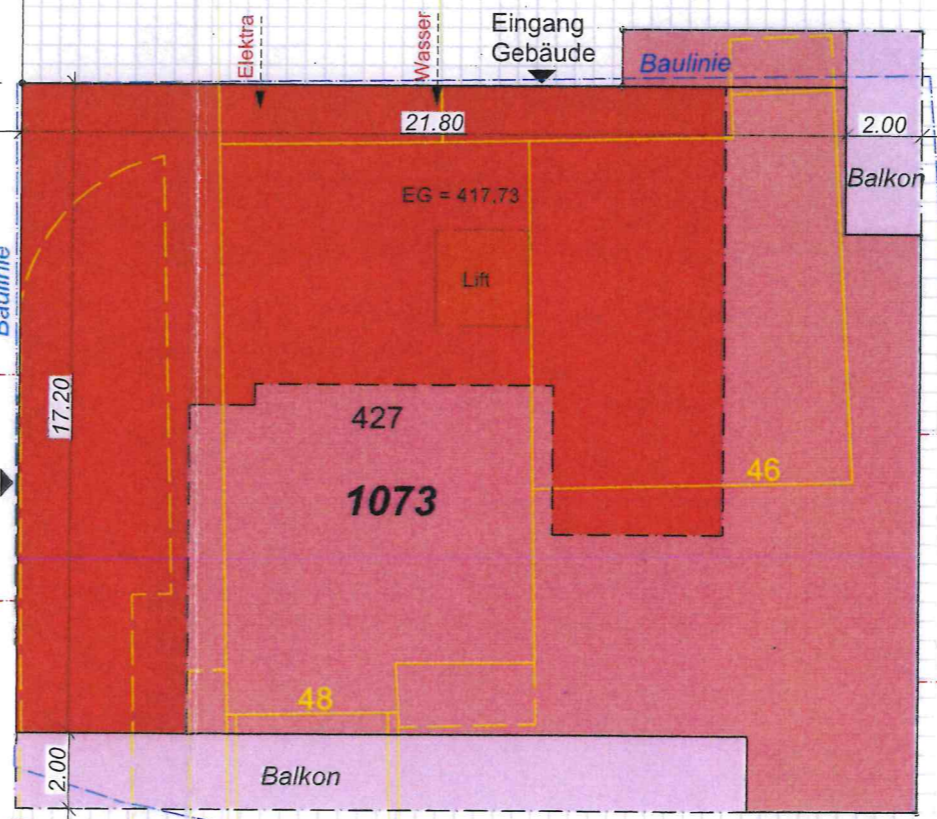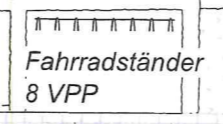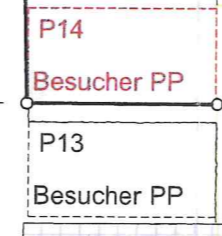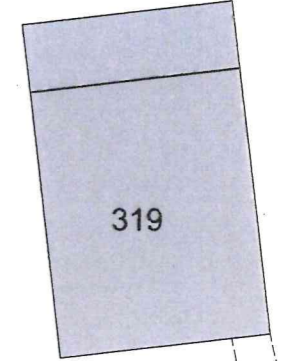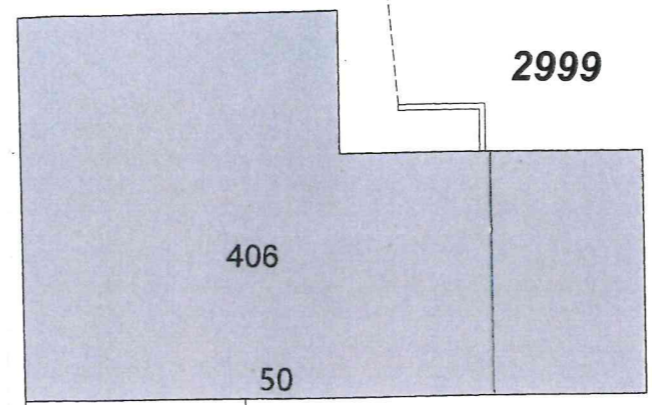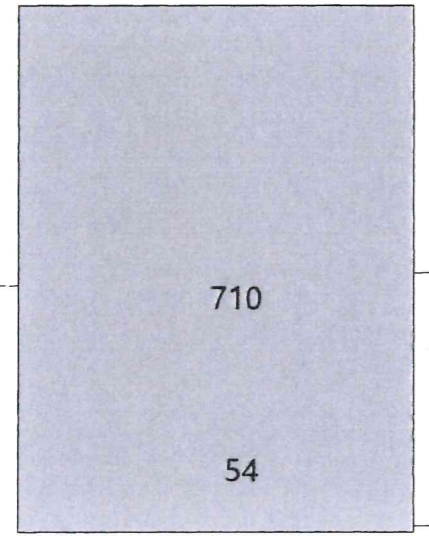

Eingang
14. Feb. 2023

STEINMANN
INGENIEUR GEOMETER AG

Dipl. Ing. ETH/SIA, pat. Ing. Geometer
Bahnhofstrasse 40 5400 Baden

Achtung!
Schutz der Vermessungspunkte:
Gefährdungen solcher Punkte
(Signaturen \triangle \odot \ominus \oplus)
sind umgehend zu melden
(Tel. 056 200 18 60).

Vorbehalt
Die unterstrichenen Kat.
Nummern sind in Mutationen
einbezogen worden, die im
Grundbuchamt noch nicht ein-
getragen sind.

1066
NACHMESSUNGSGEOMETER
KREIS BASEL

[Signature]
Beglaubigt
03. Feb. 2023

Plan n° 201

20221010 MFH Spreitenbach

Situation 1:200

Datum: 09.12.2022 Massstab: 1:200

Format A3

Baugesuch

AEF Architekten GmbH

Blegistrasse 1 CH-6343 Rotkreuz Tel. 076 233 58 74 info@aefarchitekten.ch

Parzelle n° 1073

3265