



Spreitenbach

### BAUAUSSCHREIBUNG

BG Nr: 3421  
Bauherr: Softcarwash AG, Spittelweg 1, 5034 Suhr  
Bauobjekt: Anpassung Öffnungszeiten Waschstrasse, 24/7 Betrieb  
Baustelle: Willestrasse 13  
Parzelle: 3509  
Zusatzbewilligung: Keine

Die öffentliche Auflage erfolgt vom 27. Februar 2023 bis 28. März 2023 auf der Bauverwaltung, Gemeindehaus, Spreitenbach.

Allfällige Einwendungen können während der nicht erstreckbaren Auflagefrist beim Gemeinderat, 8957 Spreitenbach eingereicht werden. Zustelladresse: Bauverwaltung, Poststrasse 13, 8957 Spreitenbach. Sie haben einen Antrag und eine Begründung zu enthalten.

Gemeinde Spreitenbach

# Spreitenbach

1:500

Parzellennummer: 3509



**Katasterplankopie**


Legende: [www.cadastre.ch/legende](http://www.cadastre.ch/legende)  
Datenqualität: Standard AV93

KANTON AARGAU

Datum: 11. Januar 2023

Nachführungsgeometer  
Kreis Baden

**Eingang**  
**10. Feb. 2023**

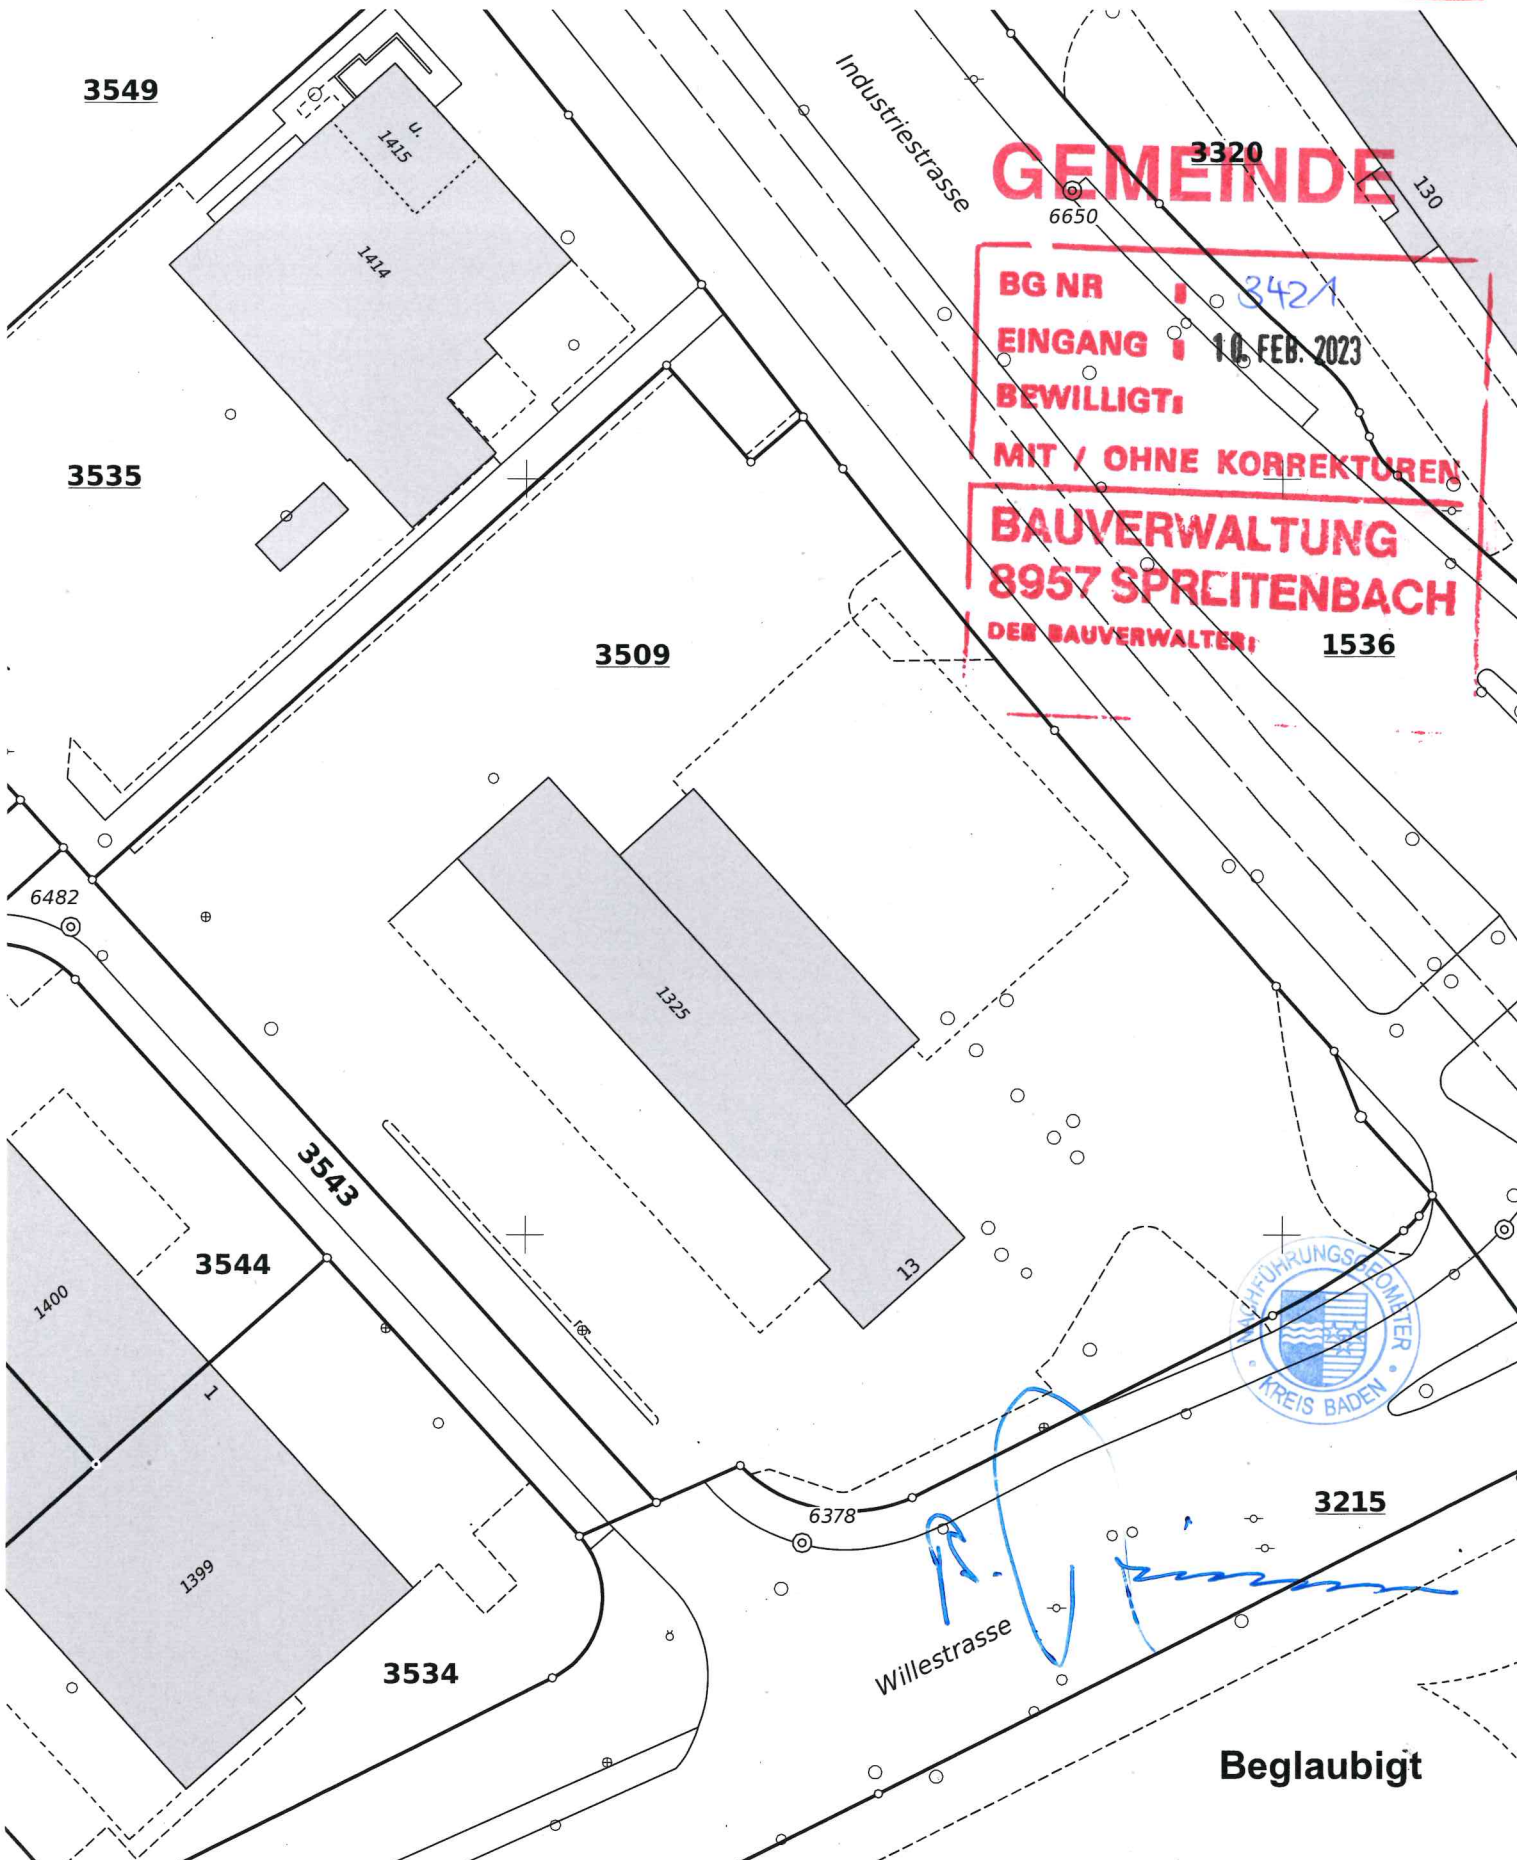

Parzellen mit unterstrichenen Nummern sind an einer Mutation beteiligt und im Grundbuch noch nicht rechtskräftig eingetragen.  
Achtung! Schutz der Vermessungsanfixpunkte: Gefährdungen solcher Punkte (Signaturen ⚠️ Ⓞ Ⓜ Ⓝ ⓧ ) sind umgehend zu melden (Tel. 056 200 18 60).