



Spreitenbach

BAUAUSSCHREIBUNG

BG Nr: 3447
Bauherr: Interswiss Immobilien AG, c/o Credit Suisse, Bahnhofstrasse 17, 6301 Zug
Baubjekt: Energetische Fassadensanierungen Nordostfassade & Südwestfassade
Baustelle: Shopping-Center 7,9
Parzelle: 2745
Zusatzbewilligung: Aargauische Gebäudeversicherung

Die öffentliche Auflage erfolgt vom 15.05.2023 bis 13.06.2023 auf der Bauverwaltung, Gemeindehaus, Spreitenbach.

Allfällige Einwendungen können während der nicht erstreckbaren Auflagefrist beim Gemeinderat, 8957 Spreitenbach eingereicht werden. Zustelladresse: Bauverwaltung, Poststrasse 13, 8957 Spreitenbach. Sie haben einen Antrag und eine Begründung zu enthalten.

Gemeinde Spreitenbach

Spreitenbach

1:1000

Parzellennummer: 2745



Eingang

2. Mai 2023

Ort, Datum:

Zürich, 27.3.2023

Die Bauherrschaft:

Interswiss Immobilien AG, Zug
vertreten durch
Credit Suisse Asset Management (Schweiz) AG
Global Real Estate - Schweiz
Kalandergasse 4
8045 Zürich


Der Architekt:

LI

GEMEINDE

Spreitenbach
Katasterplankopie

BG NR : 3447
EINGANG : 02. MAI 2023
BEWILLIGT
MIT / OHNE KORREKTUREN
BAUVERWALTUNG
8957 SPREITENBACH
DER BAUVERWALTER

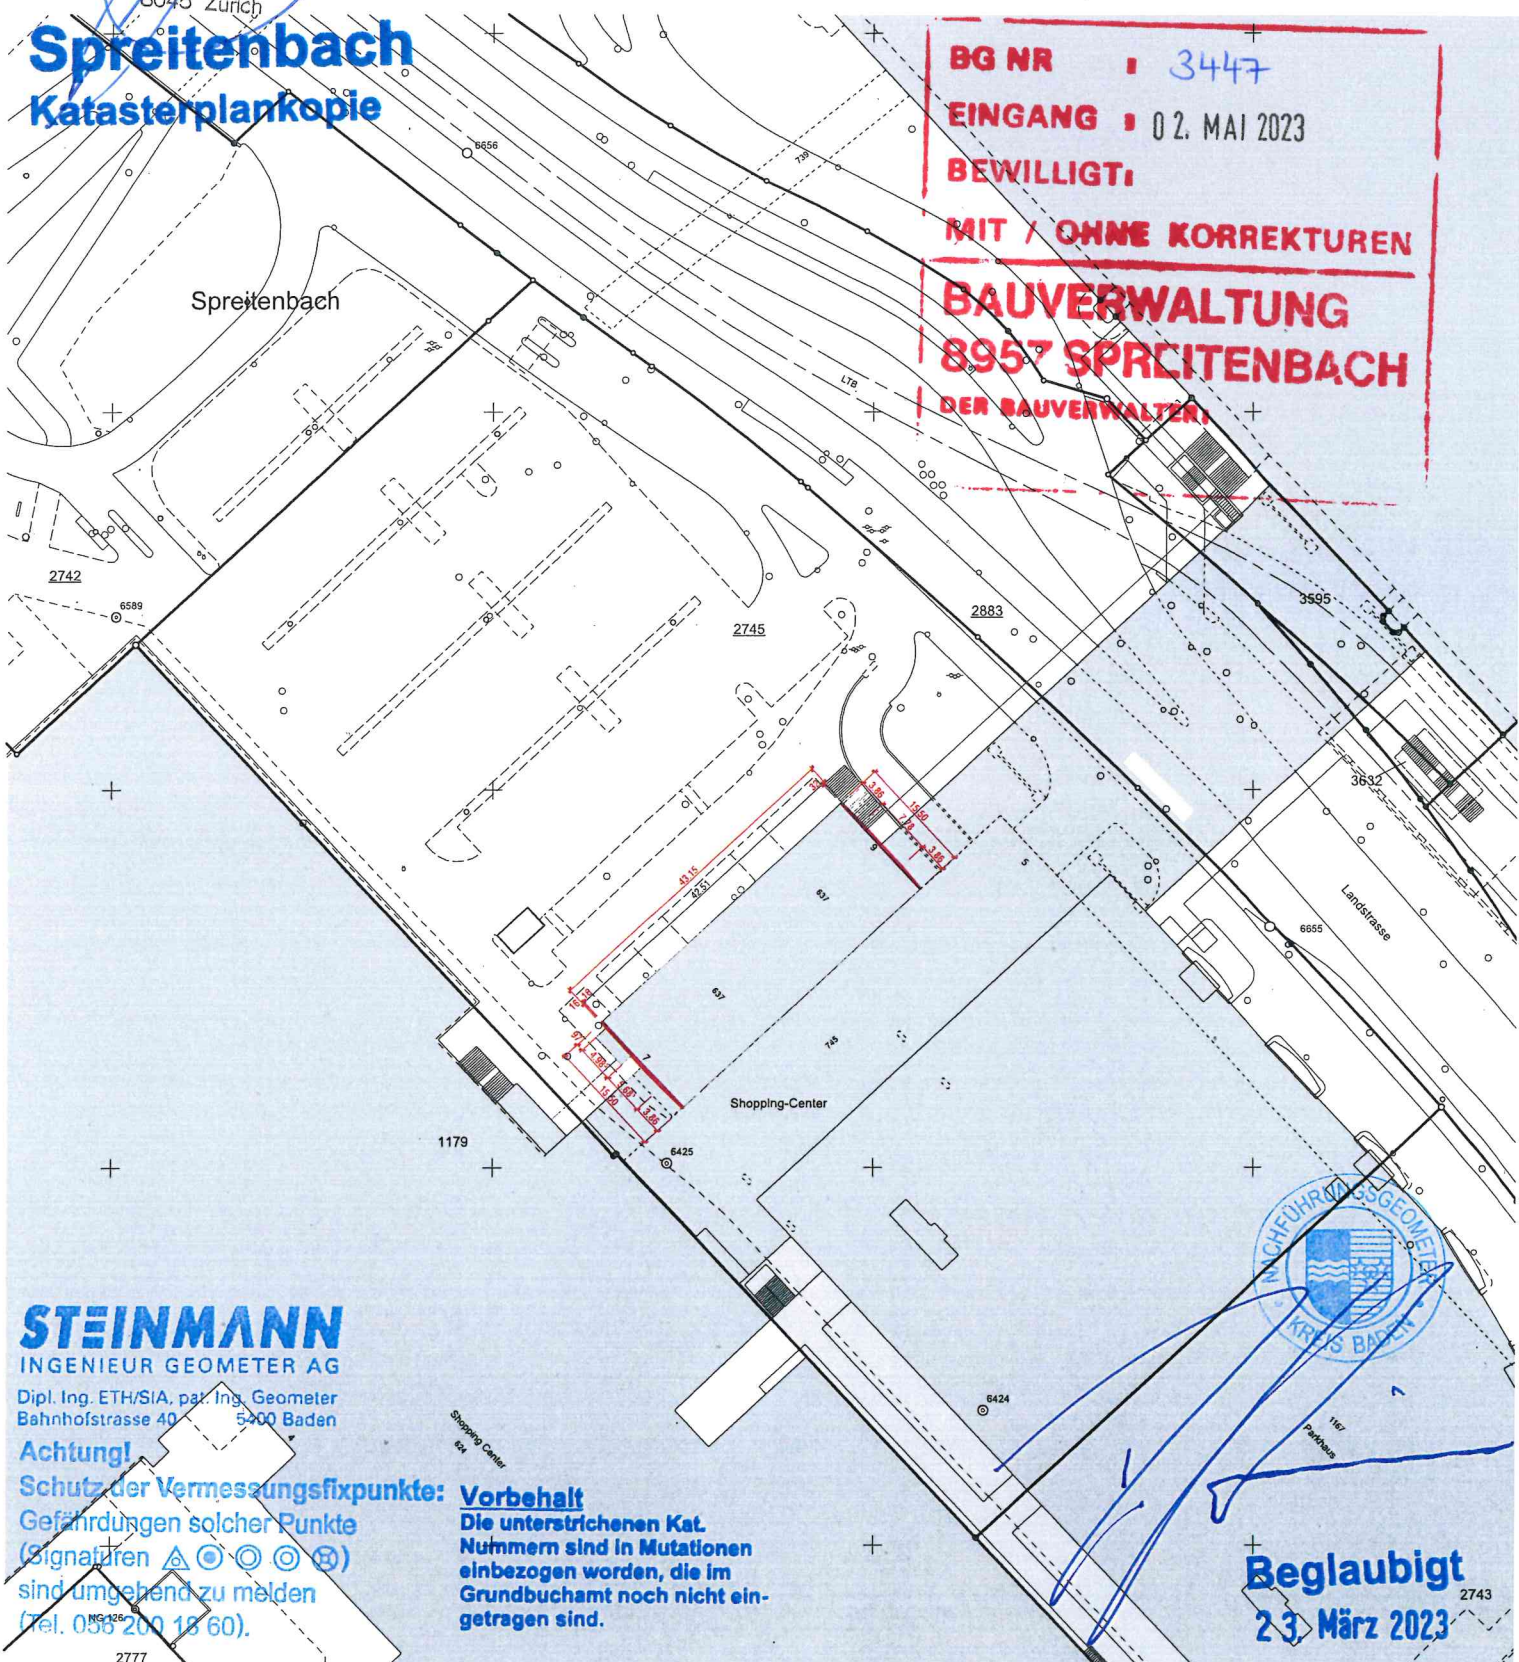

STEINMANN
INGENIEUR GEOMETER AG

Dipl. Ing. ETH/SIA, part. Ing. Geometer
Bahnhofstrasse 40 5400 Baden

Achtung!

Schutz der Vermessungsfixpunkte:
Gefährdungen solcher Punkte
(Signaluren)
sind umgehend zu melden
(Tel. 055 200 18 60).

Vorbehalt
Die unterstrichenen Kat.
Nummern sind in Mutationen
einbezogen worden, die im
Grundbuchamt noch nicht ein-
getragen sind.



Beglaubigt
23 März 2023

2743