



Spreitenbach

BAUAUSSCHREIBUNG

BG Nr: 3451
Bauherr: Krasniqi Sadat, Untere Dorfstrasse 57, 8957 Spreitenbach
Bauobjekt: Ersatz Ölheizung durch Luft / Wasser-Wärmepumpe
Baustelle: Untere Dorfstrasse 57
Parzelle: 2576
Zusatzbewilligung: Keine

Die öffentliche Auflage erfolgt vom 15. Mai 2023 bis 13. Juni 2023 auf der Bauverwaltung, Gemeindehaus, Spreitenbach.

Allfällige Einwendungen können während der nicht erstreckbaren Auflagefrist beim Gemeinderat, 8957 Spreitenbach eingereicht werden. Zustelladresse: Bauverwaltung, Poststrasse 13, 8957 Spreitenbach. Sie haben einen Antrag und eine Begründung zu enthalten.

Gemeinde Spreitenbach

Spreitenbach

1:500

Parzellennummer: 2576

Eingang

19. April 2023




Katasterplankopie

Legende: www.cadastre.ch/legende
Datenqualität: Standard AV93

Datum: 6. April 2023

KANTON AARGAU
Nachführungsgeometer
Kreis Baden

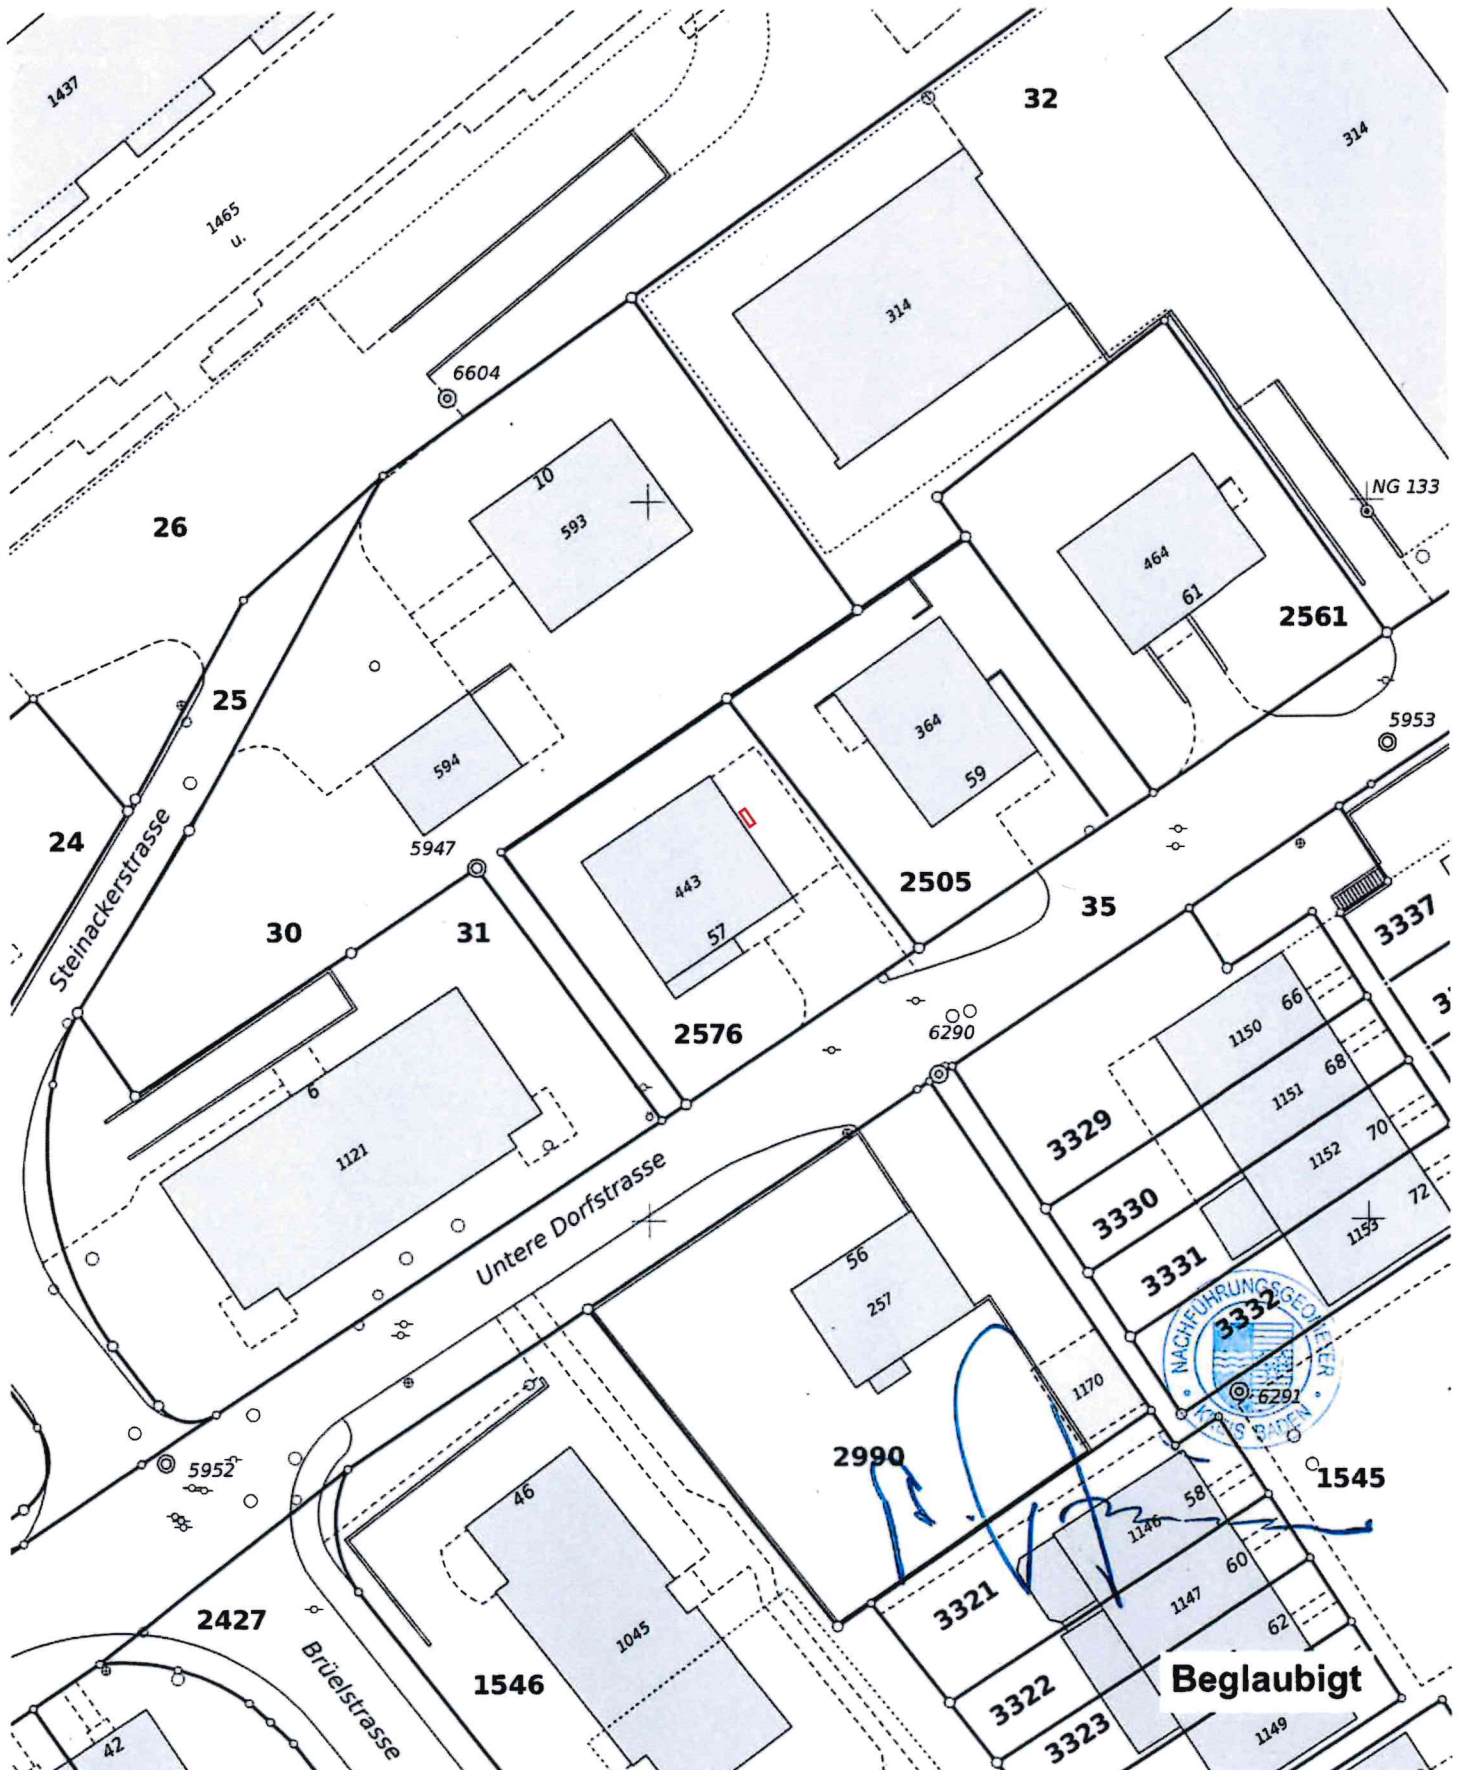

Parzellen mit unterstrichenen Nummern sind an einer Mutation beteiligt und im Grundbuch noch nicht rechtskräftig eingetragen.
Achtung! Schutz der Vermessungsfixpunkte: Gefährdungen solcher Punkte (Signaturen \triangle \odot \ominus \otimes) sind umgehend zu melden (Tel. 056 200 18 60).