


BAUAUSSCHREIBUNG

BG Nr: 3232
Bauherr: Swisscom (Schweiz) AG, Binzring 17, 8045 Zürich,
Sunrise GmbH Mobile Infrastructure, Thurgauerstrasse 101b,
8152 Opfikon
Bauobjekt: Umbau und Neubau Mobilfunkanlagen für Swisscom
(Schweiz) AG und Sunrise GmbH
Baustelle: Tivoli 5
Parzelle: 1239
Zusatzbewilligung: Departement Bau, Verkehr und Umwelt

Die öffentliche Auflage erfolgt vom 09. März 2026 bis 07. April 2026 auf der Abteilung Planung und Bau, Gemeindehaus, Spreitenbach.

Allfällige Einwendungen können während der nicht erstreckbaren Auflagefrist beim Gemeinderat, 8957 Spreitenbach eingereicht werden. Zustelladresse: Gemeindeverwaltung Spreitenbach, Planung und Bau, Bahnhofstrasse 2, 8957 Spreitenbach. Sie haben einen Antrag und eine Begründung zu enthalten.

Gemeinde Spreitenbach

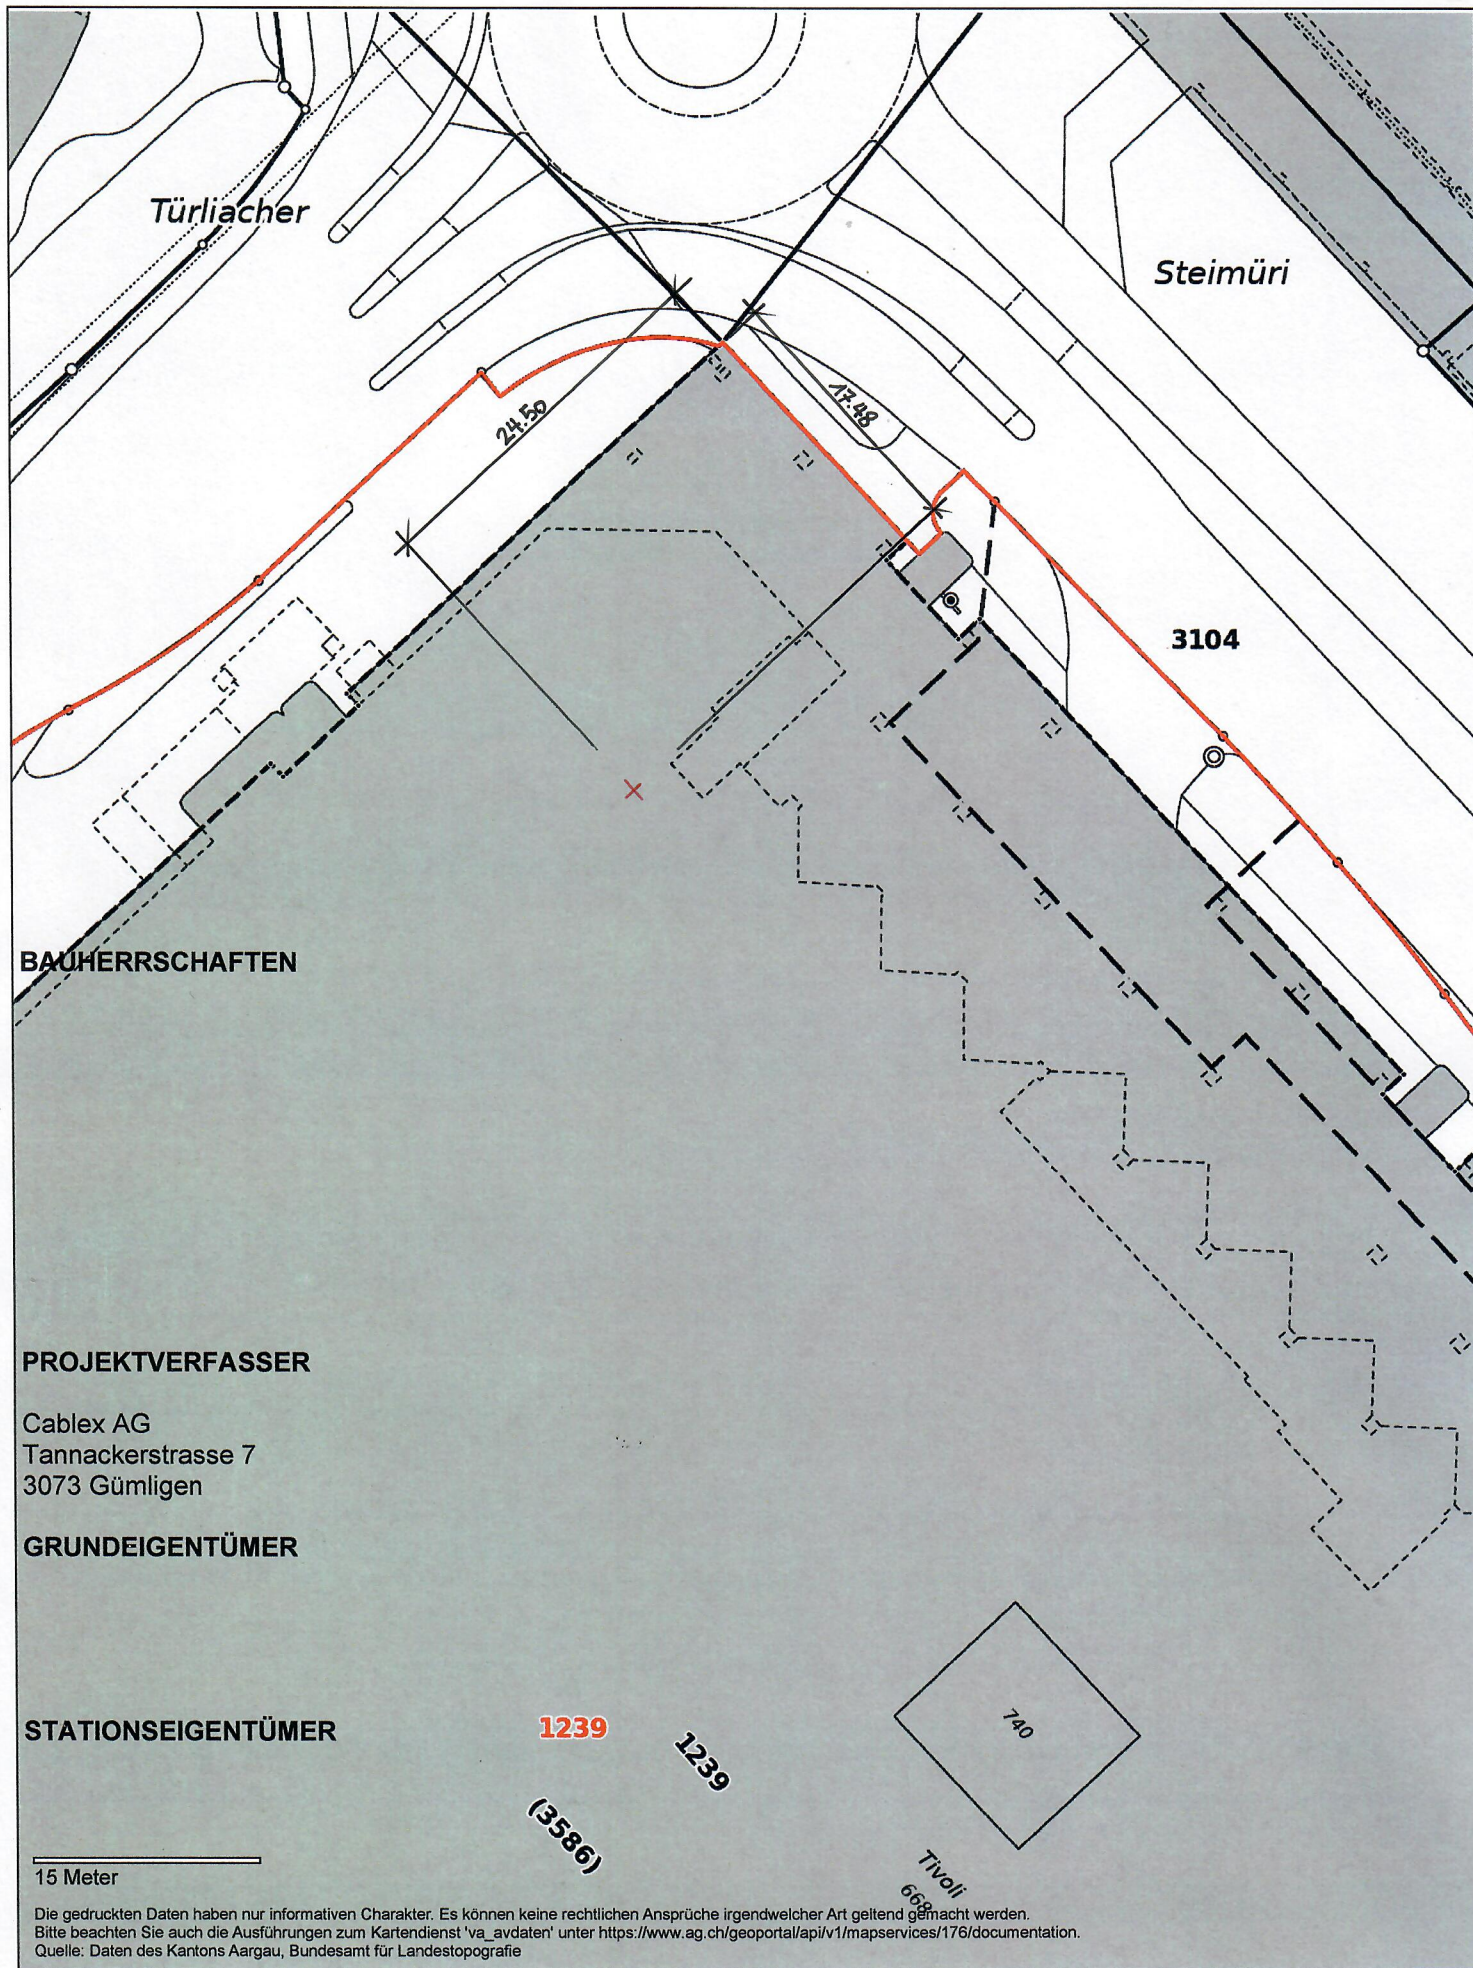

PROJEKTVERFASSER

Cablex AG
Tannackerstrasse 7
3073 Gümligen

GRUNDEIGENTÜMER

STATIONSEIGENTÜMER

1239

1239

(3586)

740

Tivoli
668

15 Meter

Die gedruckten Daten haben nur informativen Charakter. Es können keine rechtlichen Ansprüche irgendwelcher Art geltend gemacht werden.
Bitte beachten Sie auch die Ausführungen zum Kartendienst 'va_avdaten' unter <https://www.ag.ch/geoportal/api/v1/mapservices/176/documentation>.
Quelle: Daten des Kantons Aargau, Bundesamt für Landestopografie

SPRI_S500

cablex AG



1:500

agis

erstellt: 18.09.2025

Spreitenbach

1:500

Parzellennummer: 1239




Katasterplankopie

Legende: www.cadastre.ch/legende
Datenqualität: Standard AV93

KANTON AARGAU

Datum: 25. August 2025

Nachführungsgeometer
Kreis Baden

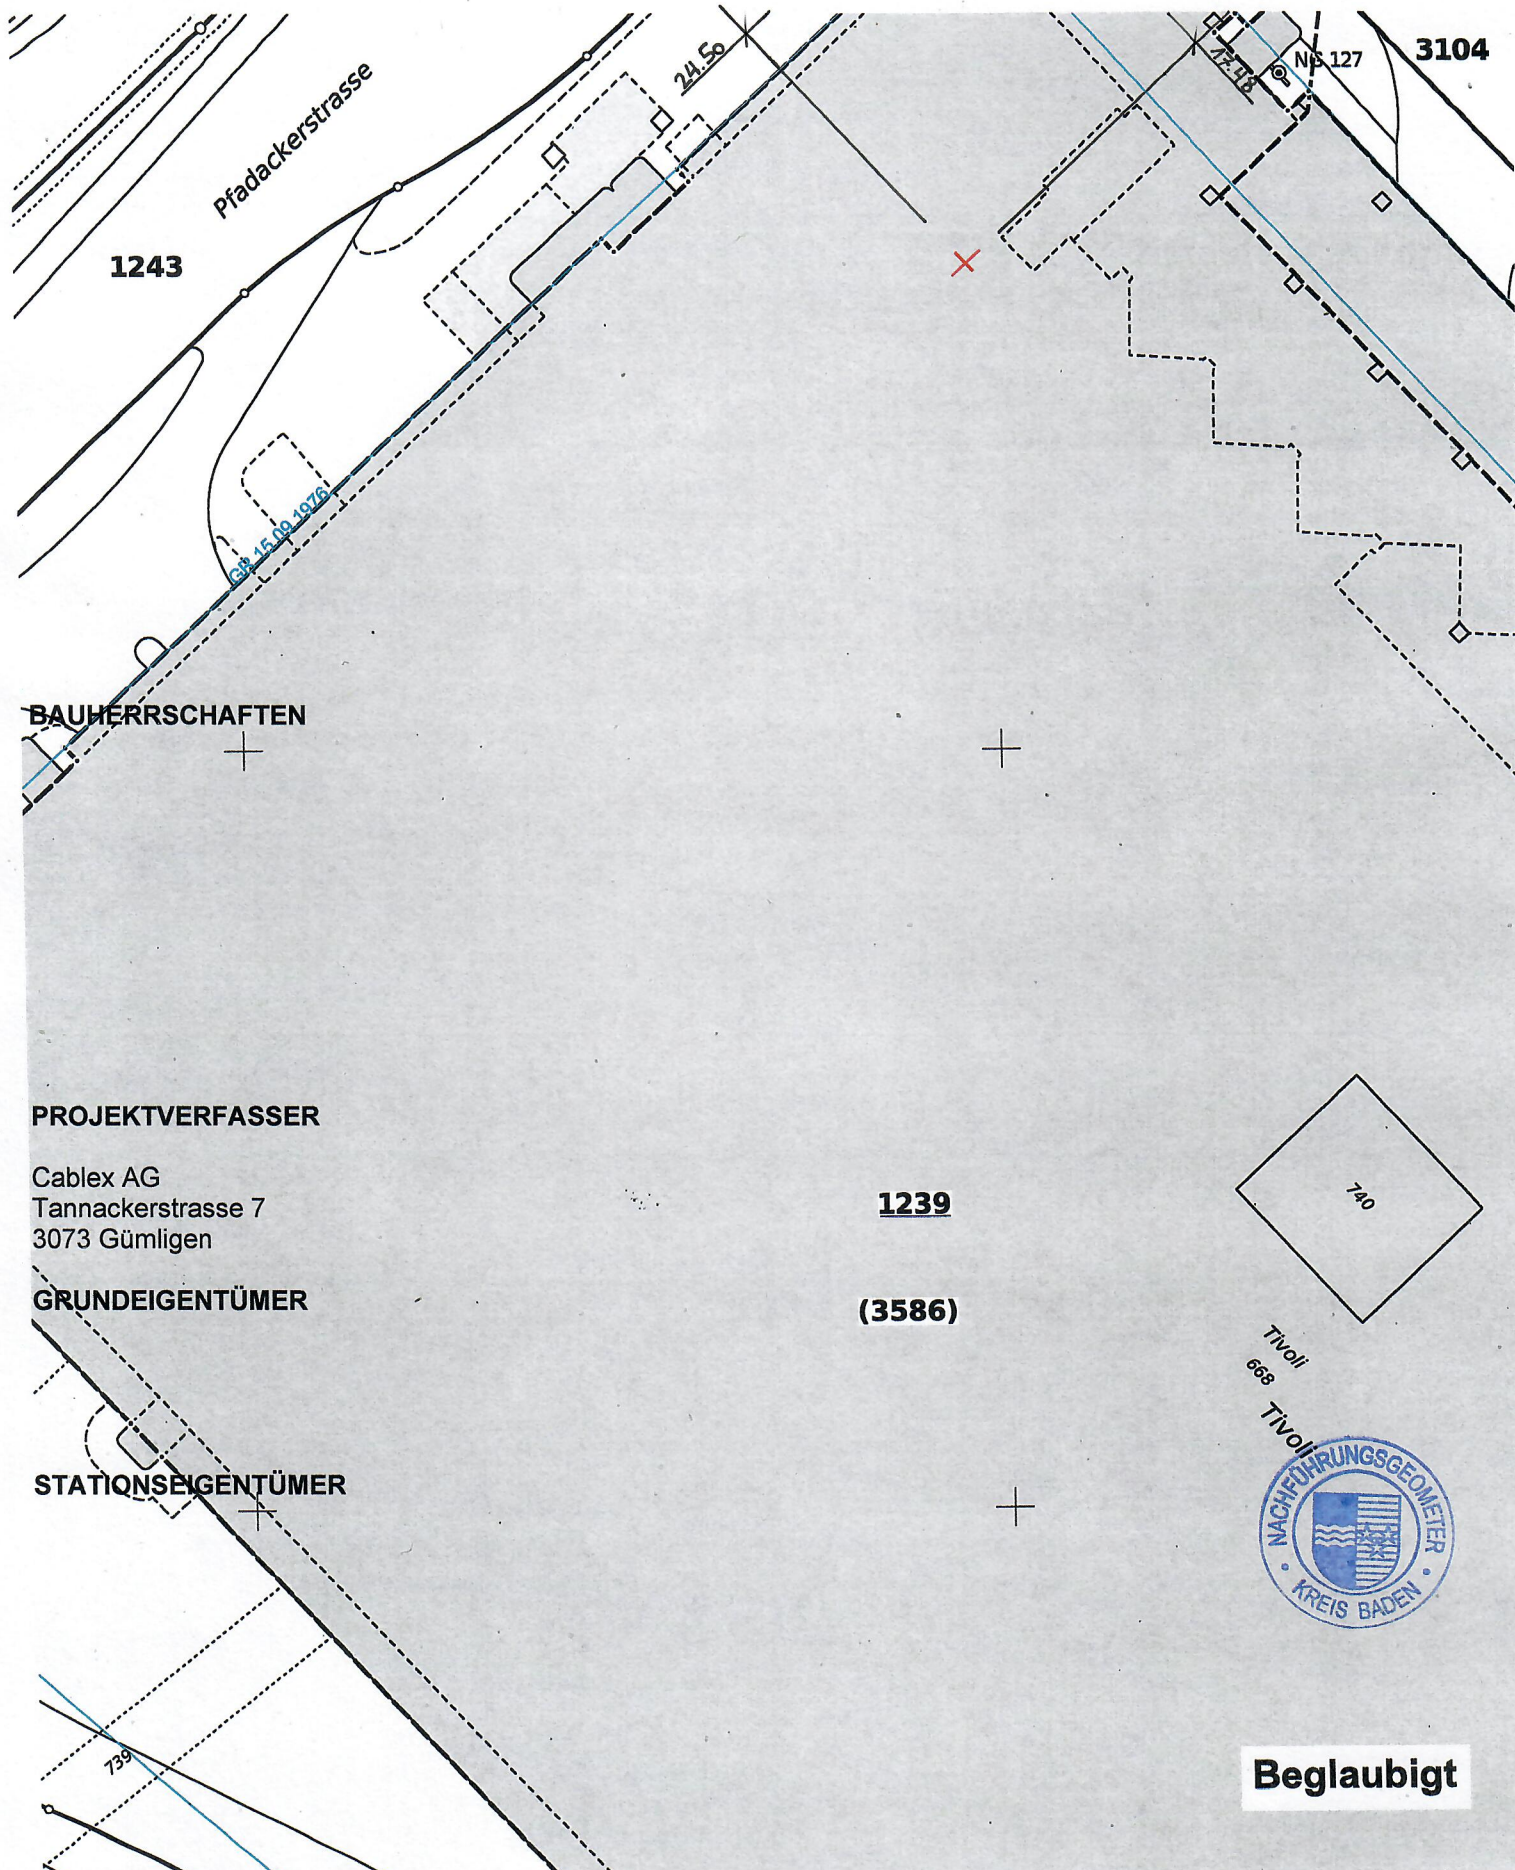

Parzellen mit unterstrichenen Nummern sind an einer Mutation beteiligt und im Grundbuch noch nicht rechtskräftig eingetragen.

Achtung: Schutz der Vermessungspunkte: Gefährdungen solcher Punkte (Signaturen A, B, C, D, E, F) sind umgehend zu melden (Tel. 056 200 18 60)