



Spreitenbach


BAUAUSSCHREIBUNG

BG Nr: 3536
Bauherr: Einwohnergemeinde Spreitenbach, Bahnhofstrasse 2, 8957 Spreitenbach
Bauobjekt: Ersatz bestehende Trockentoilette durch Chemieklosett für Waldhaus
Baustelle: Waldhausstrasse/Munimatt
Parzelle: 2285
Zusatzbewilligung: Departement Bau, Verkehr und Umwelt
Ausnahmegesuch: Baute ausserhalb Baugebiet

Die öffentliche Auflage erfolgt vom 29. April 2024 bis 28. Mai 2024 auf der Abteilung Planung und Bau, Gemeindehaus, Spreitenbach.

Allfällige Einwendungen können während der nicht erstreckbaren Auflagefrist beim Gemeinderat, 8957 Spreitenbach eingereicht werden. Zustelladresse: Gemeindeverwaltung Spreitenbach, Planung und Bau, Bahnhofstrasse 2, 8957 Spreitenbach. Sie haben einen Antrag und eine Begründung zu enthalten.

Gemeinde Spreitenbach

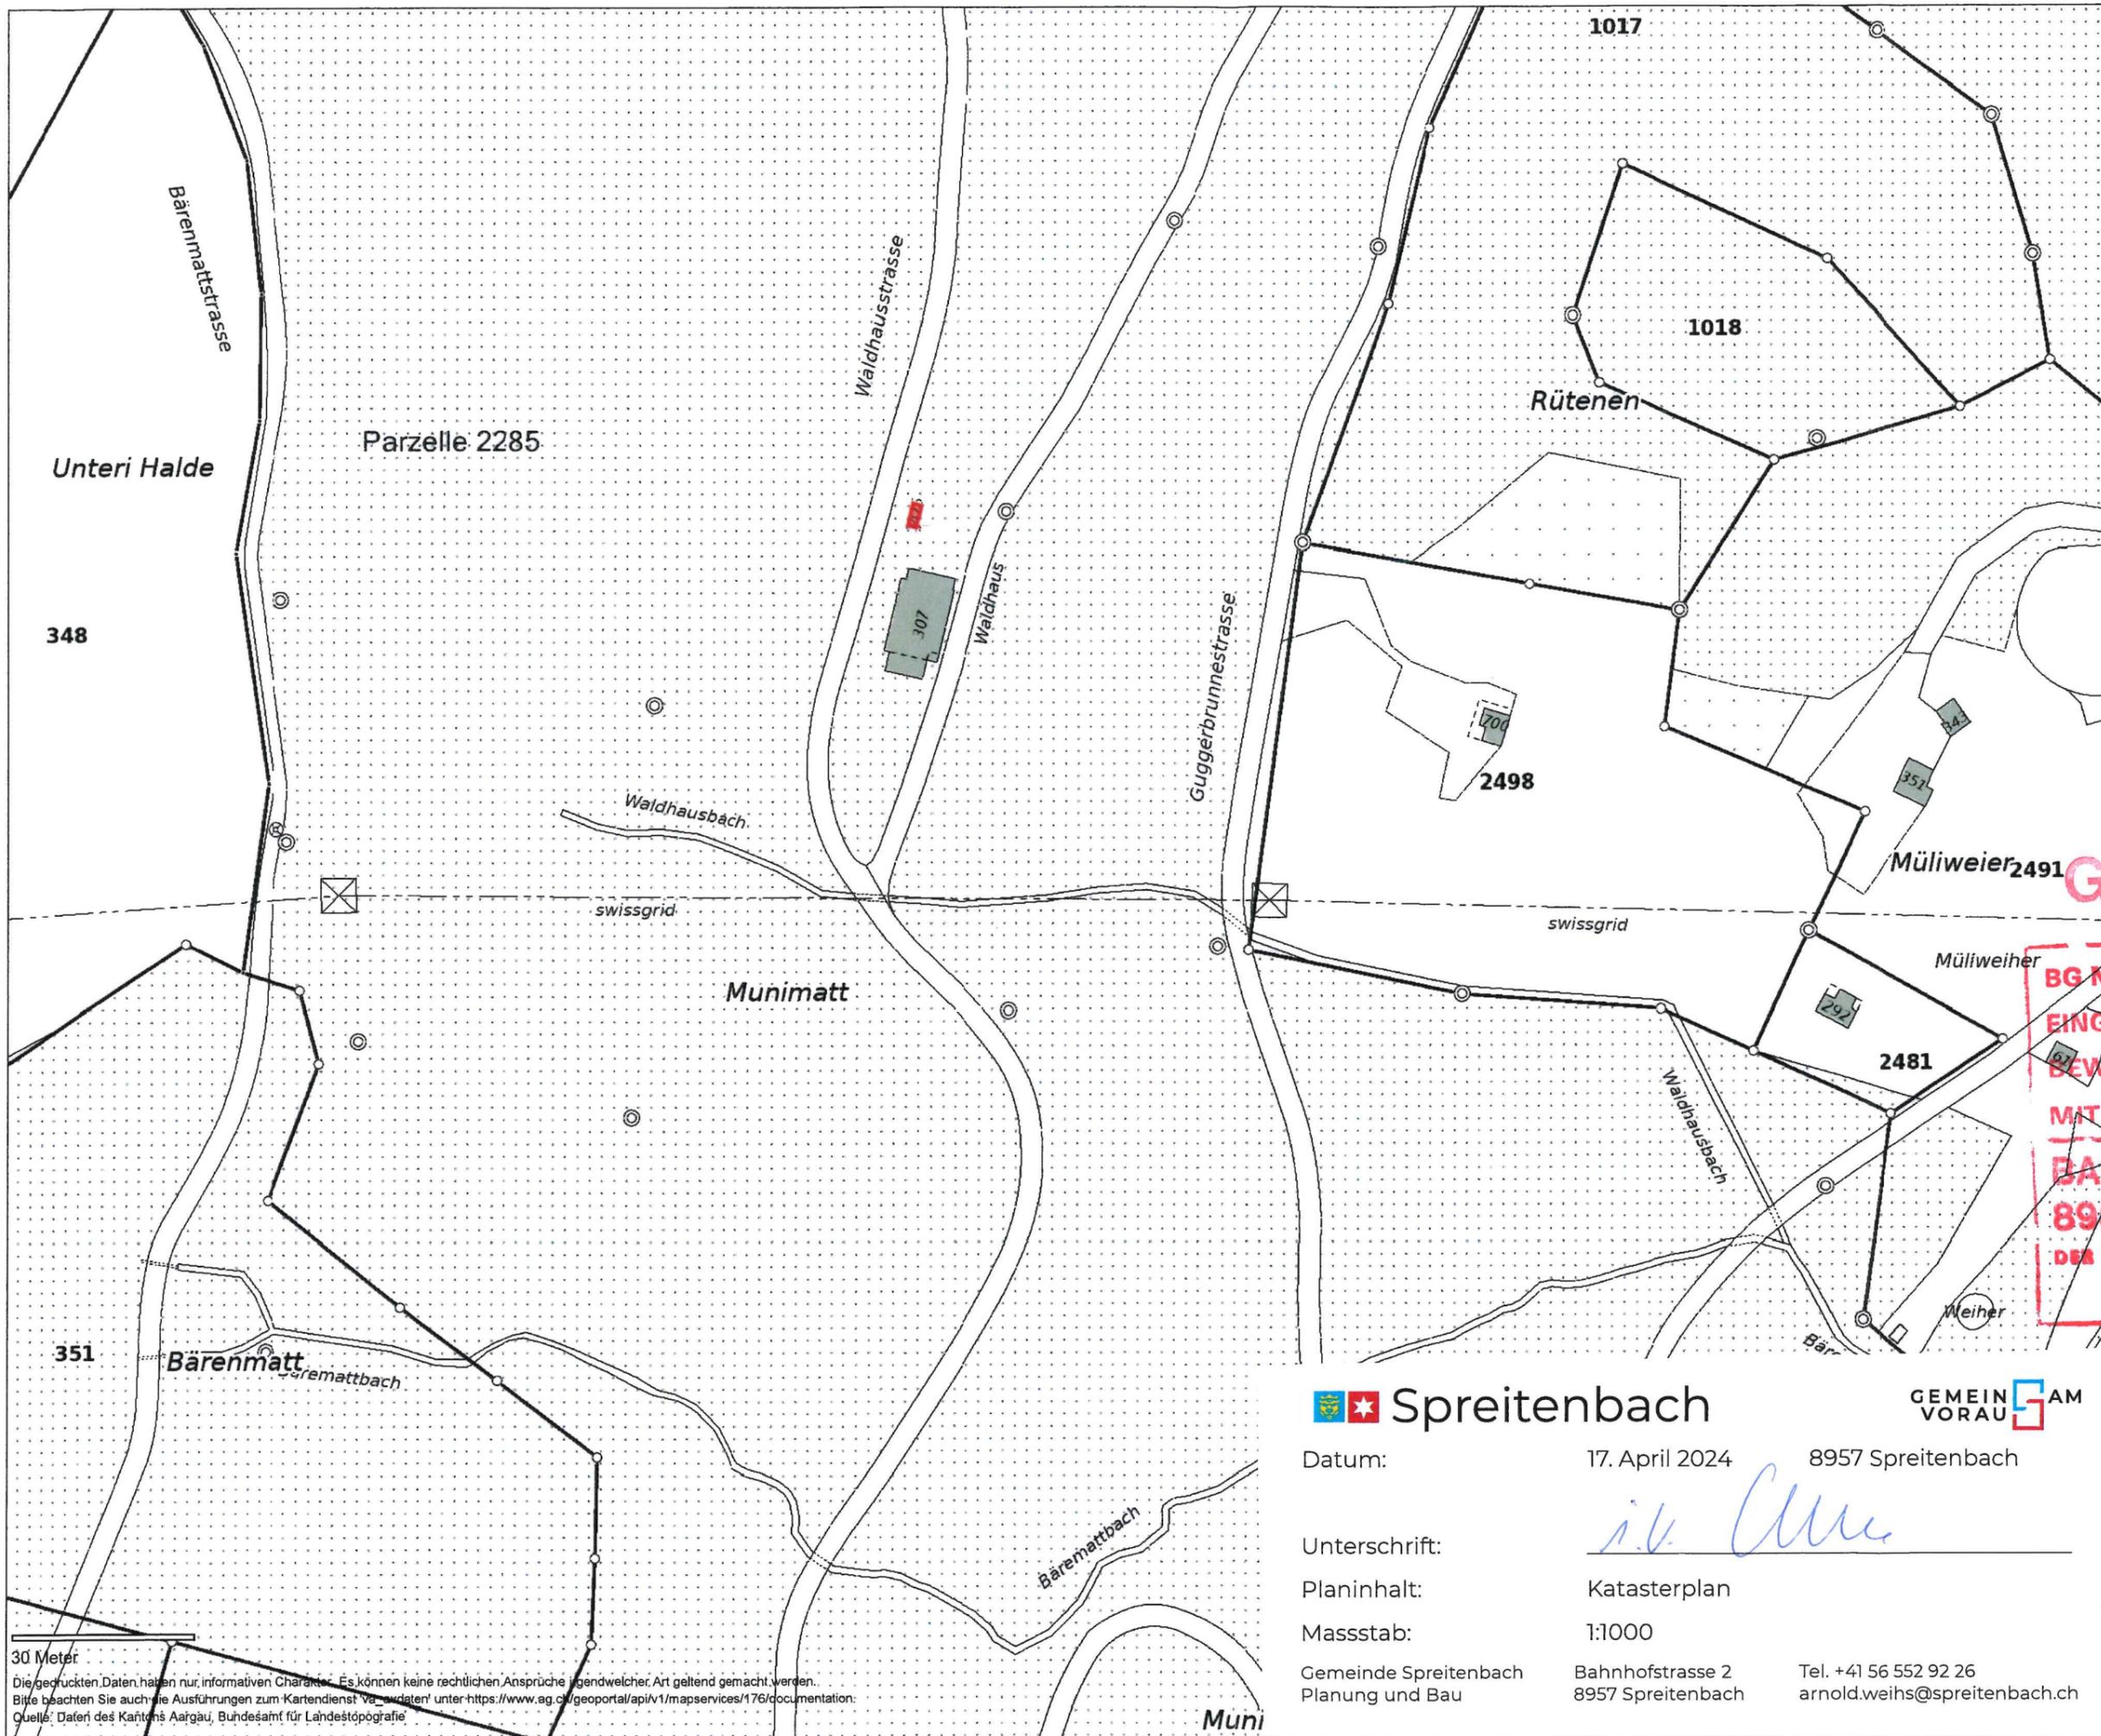

Amtliche Vermessung

Eingang
17. April 2024

GEMEINDE

BG NR | 3536
 EINGANG | 17. APR. 2024
 BEWILLIGT:
 MIT / OHNE KORREKTUREN
BAUVERWALTUNG
8957 SPREITENBACH
 DES BAUVERWALTERS

Spreitenbach

GEMEINDE
VORAU

Datum: 17. April 2024 8957 Spreitenbach

Unterschrift: *i.v. Arnold*

Planinhalt: Katasterplan

Masstab: 1:1000

Gemeinde Spreitenbach | Bahnhofstrasse 2 | Tel. +41 56 552 92 26
 Planung und Bau | 8957 Spreitenbach | arnold.weihls@spreitenbach.ch



agis

1:1000

erstellt: 17.04.2024

30 Meter

Die gedruckten Daten haben nur informativen Charakter. Es können keine rechtlichen Ansprüche irgendwelcher Art geltend gemacht werden.
 Bitte beachten Sie auch die Ausführungen zum Kartendienst 'Verordnungen' unter <https://www.ag.ch/geoportal/api/v1/mapservices/176/documentation>.
 Quelle: Daten des Kantons Aargau, Bundesamt für Landestopografie

Muni