

BAUAUSSCHREIBUNG

BG Nr: 3487
Bauherr: Oase-Islamische Gemeinschaft, Hårdlistrasse 11, 8957 Spreitenbach
Bauobjekt: Sanierung und Umbau Gewerbe Oaza inkl Neubau Liftanlage aussen
Baustelle: Hårdlistrasse 11
Parzelle: 3653
Zusatzbewilligung: Aargauische Gebäudeversicherung

Die öffentliche Auflage erfolgt vom 15. April 2024 bis 14. Mai 2024 auf der Abteilung Planung und Bau, Gemeindehaus, Spreitenbach.

Allfällige Einwendungen können während der nicht erstreckbaren Auflagefrist beim Gemeinderat, 8957 Spreitenbach eingereicht werden. Zustelladresse: Gemeindeverwaltung Spreitenbach, Planung und Bau, Bahnhofstrasse 2, 8957 Spreitenbach. Sie haben einen Antrag und eine Begründung zu enthalten.

Gemeinde Spreitenbach

Spreitenbach

1:500

Parzellennummer: 3653




Katasterplankopie

Legende: www.cadastre.ch/legende
Datenqualität: Standard AV93

Datum: 27. Juli 2023

KANTON AARGAU
Nachführungsgeometer
Kreis Baden

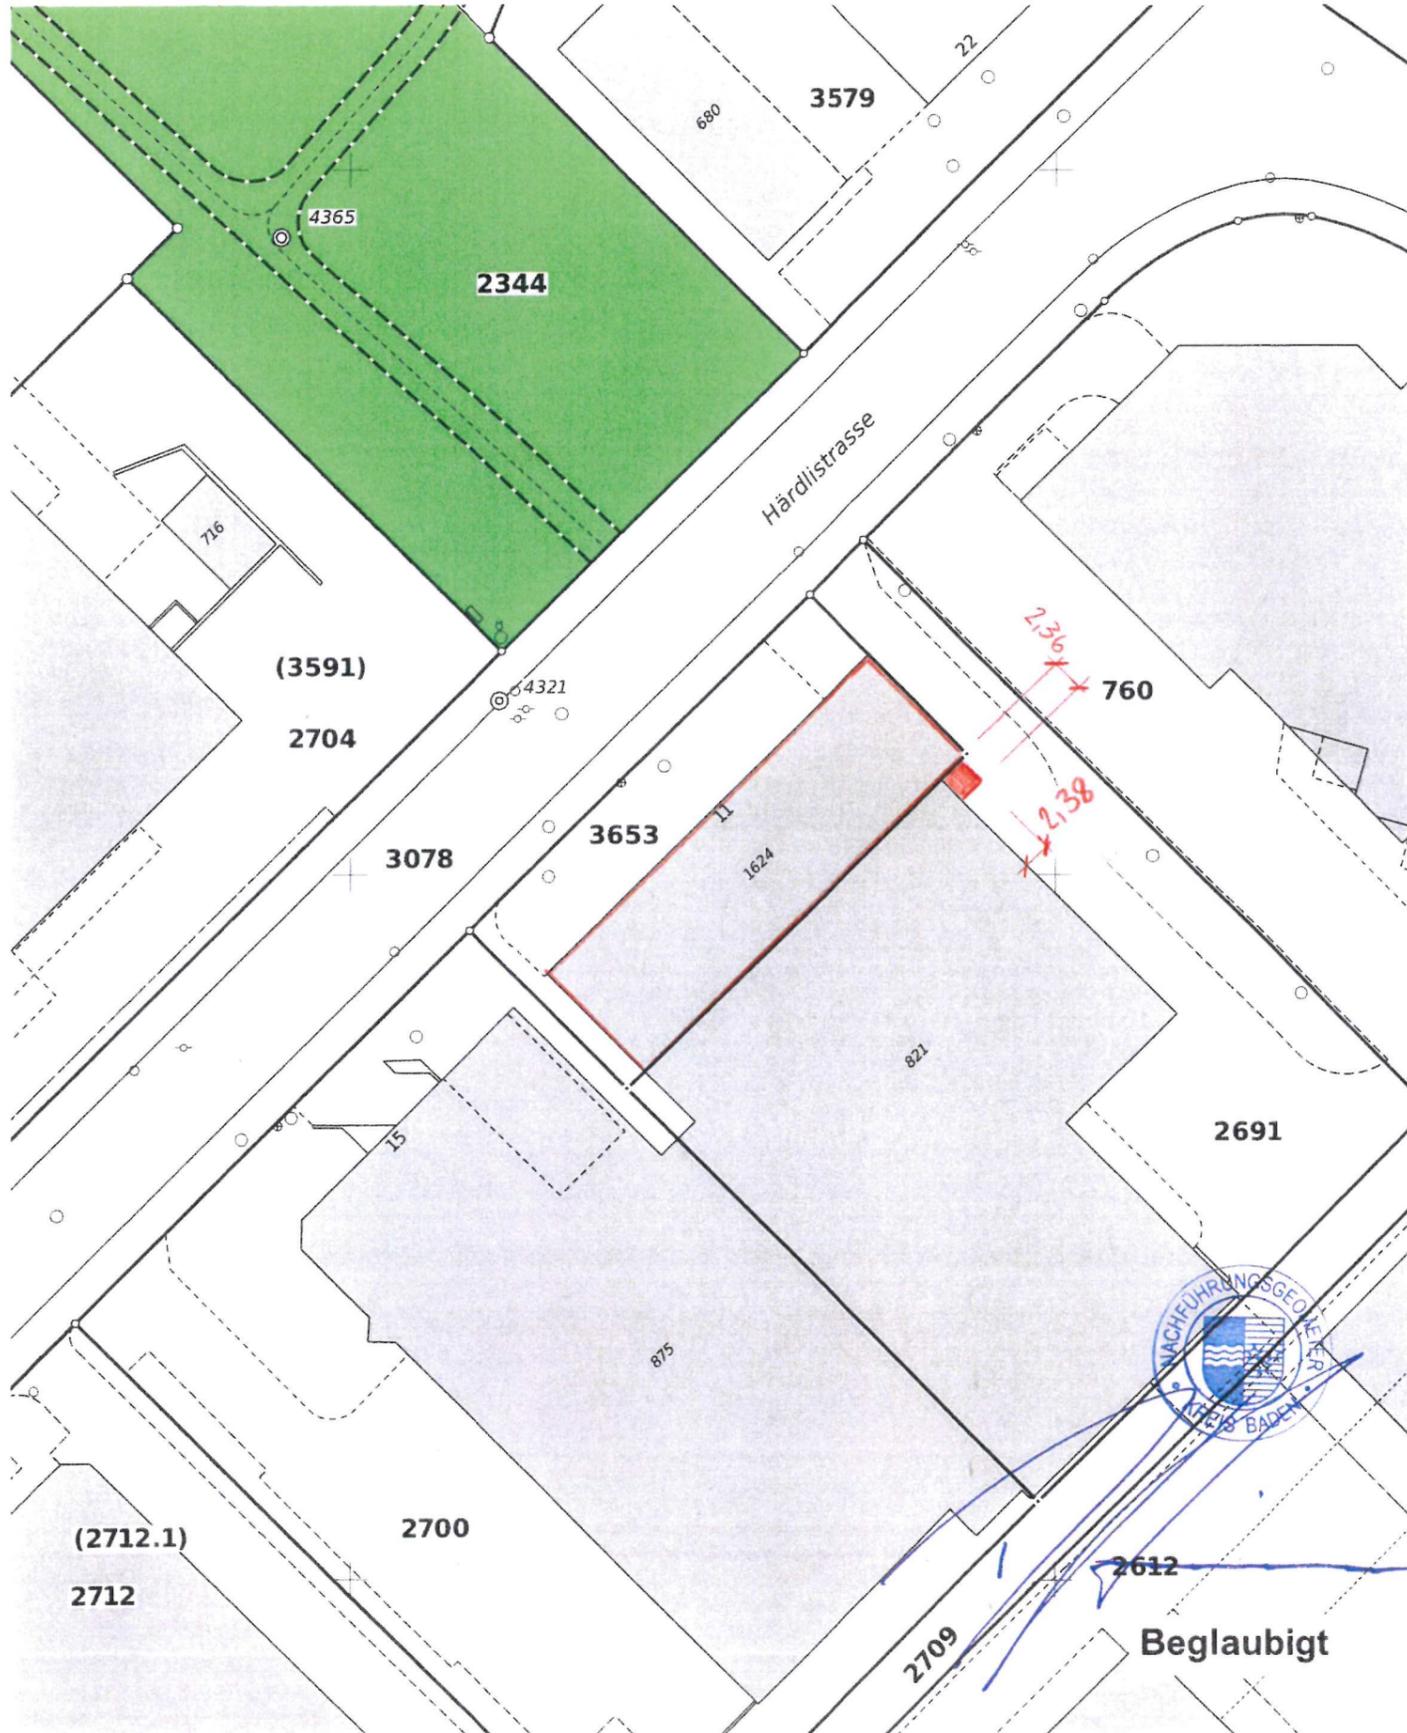

Parzellen mit unterstrichenen Nummern sind an einer Mutation beteiligt und im Grundbuch noch nicht rechtskräftig eingetragen.
Achtung! Schutz der Vermessungsfixpunkte: Gefährdungen solcher Punkte (Signaturen) sind umgehend zu melden (Tel. 056 200 18 60).

SANIERUNG UND UMBAU GEWERBE OAZA

ENRA
BAUPLANUNG AG

HÄRDLISTRASSE 11, 8957 SPREITENBACH

Ausführung

Situation

+/- 0.00=
392.10 m.ü.M

Projektverfasser

ENRA Bauplanung AG
Riedpark 8
6300 Zug
Telefon 076 399 35 60
info@enra-bauplanung.ch

Bauherrschaft/ Grundeigentümer

Oase Islamische Gemeinschaft
Härdlistrasse 11
8957 Spreitenbach

Projekt-Nr. 002

Gezeichnet A.Istrefi
Grösse A3
Datum 07.08.23
Rev. Datum 13.03.24

Zug, 29.3.24

Ort, Datum

Projektverfasserin Arionisa Istrefi

Spreitenbach, 30.03.24

Ort, Datum

Bauherrschaft/ Grundeigentümer (Vorstand Amir Ametli)

Mit dem Bauvorhaben einverstanden:

Ort, Datum

Grundeigentümer Parzelle 2691

Legende

- Anbau Lift
- Sanierung Bürogebäude

Eingang

02. April 2024

BAUHERR

BG NR ■ 3487

EINGANG ■ 02. APR. 2024

BEWILLIGT:

MIT / OHNE KORREKTUREN

BAUVERWALTUNG
8957 SPREITENBACH

DER BAUVERWALTER: