



Spreitenbach

## BAUAUSSCHREIBUNG


BG Nr: 3525  
Bauherr: Musikvertrieb AG, Badenerstrasse 555, 8048 Zürich  
Bauobjekt: Sanierung Wohnhochhaus  
Baustelle: Bahnhofstrasse 59  
Parzelle: 3642  
Zusatzbewilligung: Aargauische Gebäudeversicherung

Die öffentliche Auflage erfolgt vom 18. März 2024 bis 16. April 2024 auf der Abteilung Planung und Bau, Gemeindehaus, Spreitenbach.

Allfällige Einwendungen können während der nicht erstreckbaren Auflagefrist beim Gemeinderat, 8957 Spreitenbach eingereicht werden. Zustelladresse: Gemeindeverwaltung Spreitenbach, Planung und Bau, Bahnhofstrasse 2, 8957 Spreitenbach. Sie haben einen Antrag und eine Begründung zu enthalten.

Gemeinde Spreitenbach

# Spreitenbach Katasterplankopie

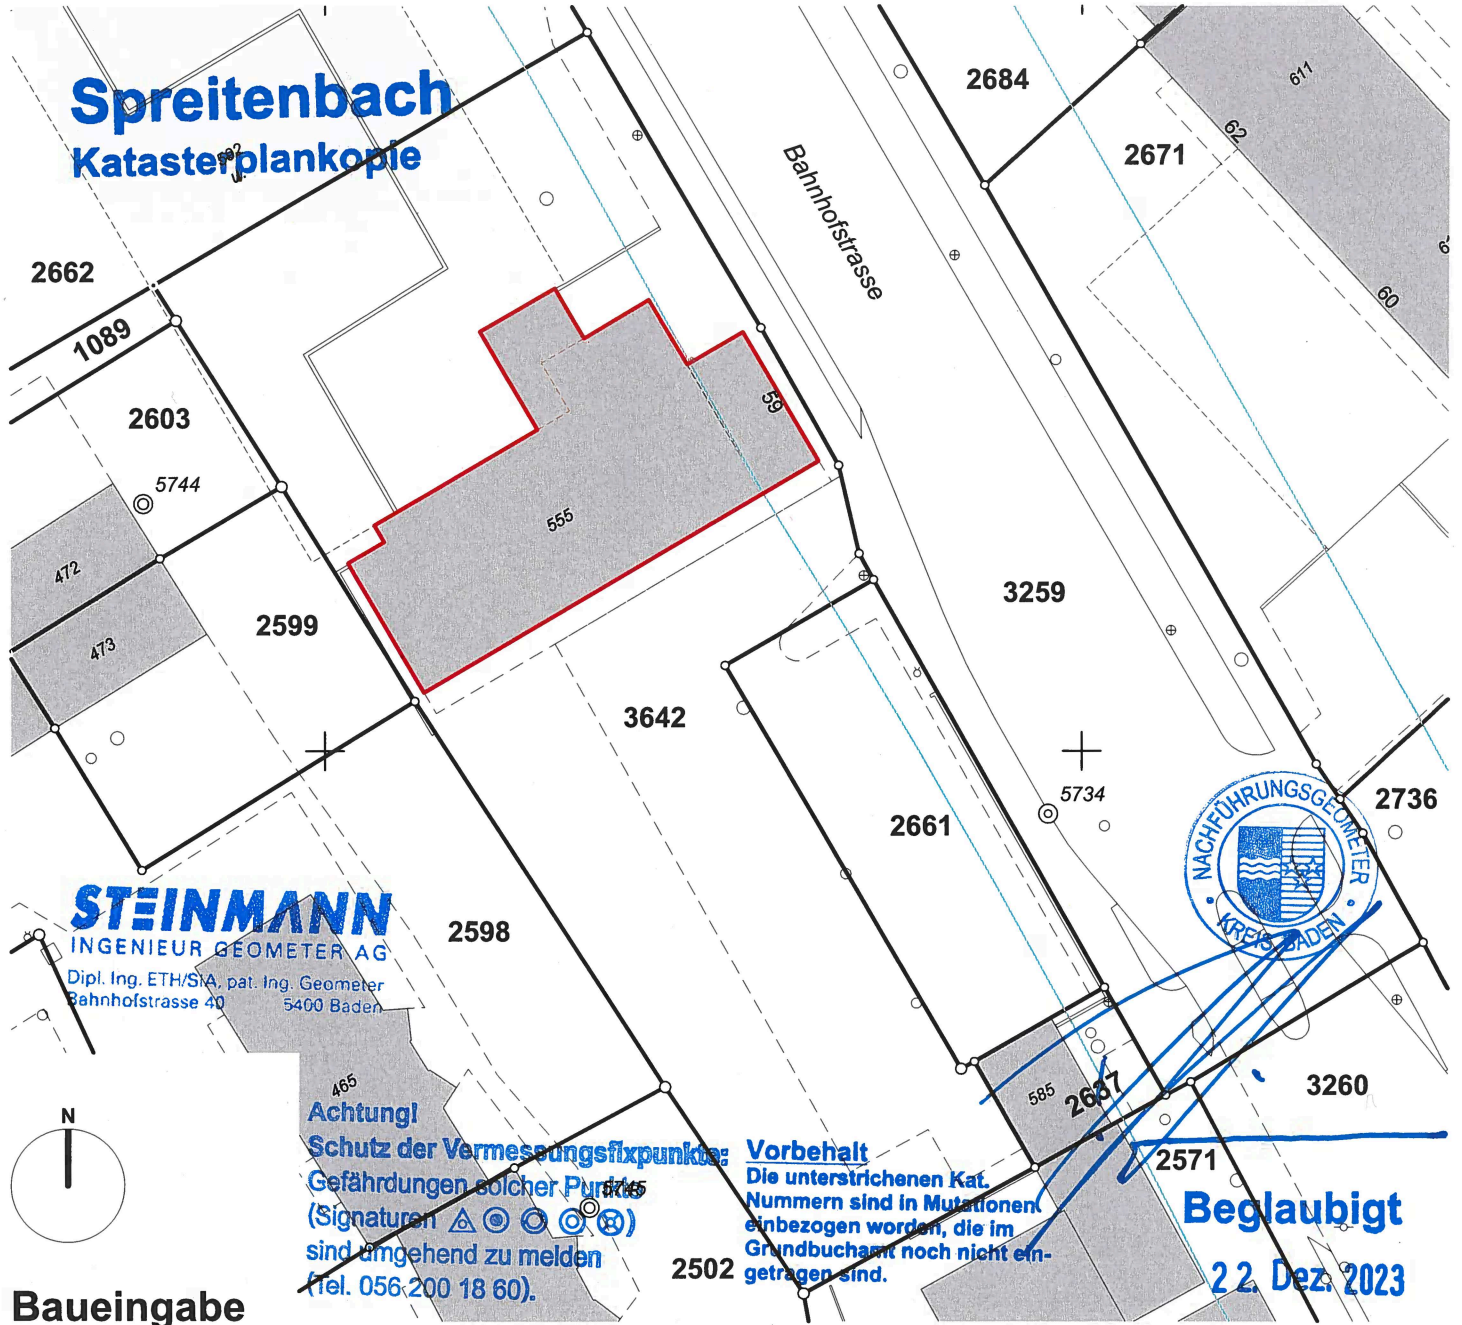

**STEINMANN**  
INGENIEUR GEOMETER AG  
Dipl. Ing. ETH/StA, pat. Ing. Geometer  
Bahnhofstrasse 40 5400 Baden



**Achtung!**  
Schutz der Vermessungsfixpunkte:  
Gefährdungen solcher Punkte  
(Signaturen )  
sind umgehend zu melden  
(Tel. 056.200 18 60).

**Vorbehalt**  
Die unterstrichenen Kat.  
Nummern sind in Mutationen  
einbezogen worden, die im  
Grundbuchamt noch nicht ein-  
getragen sind.

**Beglaubigt**  
22. Dez. 2023

## Baueingabe

### Bauherrschaft

Musikvertrieb AG  
Badenerstrasse 555, 8048 Zürich

*[Signature]*

Ort, Datum, Unterschrift  
Schlieren, 24.1.24

### Projektverfasser

Halter AG, Renovationen  
Zürcherstrasse 39, 8952 Schlieren

*[Signature]*

Ort, Datum, Unterschrift

*[Signature]* *[Signature]*

### Grundeigentümer

Musikvertrieb AG  
Badenerstrasse 555, 8048 Zürich

*[Signature]*

Ort, Datum, Unterschrift  
Schlieren, 24.1.24

### Totalunternehmer

Halter AG, Renovationen  
Zürcherstrasse 39, 8952 Schlieren

*[Signature]*

Ort, Datum, Unterschrift

*[Signature]*

## Situationsplan für die Baueingabe | M 1:500

Sanierung Wohnhochhaus  
Bahnhofstrasse 59, 8957 Spreitenbach

Bauherrschaft

Projektverfasser

Totalunternehmer

Projekt-Nr./Phase 7147 / A2.5 Design  
Gez./Datum PTH / 20.12.2023  
Rev./Datum/Index ohne / ohne / ohne  
Plan-Nr. 7147\_ARC\_DES\_00020\_SIT\_Kataster\_M500

Musikvertrieb AG  
Badenerstrasse 555  
8048 Zürich

**halter halter**  
Halter AG, Renovationen  
Zürcherstrasse 39  
8952 Schlieren

Halter AG, Renovationen  
Zürcherstrasse 39  
8952 Schlieren