

BAUAUSSCHREIBUNG


BG Nr: 3529
Bauherr: Einwohnergemeinde Spreitenbach, Bahnhofstrasse 2, 8957 Spreitenbach
Bauobjekt: Umbau und Erweiterung des ehem. Gemeindehauses zu Schulnutzung, Abbruch der bestehenden Schulküche, Umbau des bestehenden Kindergartens
Baustelle: Poststrasse 13, 13a, 15
Parzelle: 242
Zusatzbewilligung: Departement Bau, Verkehr und Umwelt
Aargauische Gebäudeversicherung
Departement Volkswirtschaft und Inneres
Procap Schweizerischer Invaliden-Verband

Die öffentliche Auflage erfolgt vom 18. März 2024 bis 16. April 2024 auf der Abteilung Planung und Bau, Gemeindehaus, Spreitenbach.

Allfällige Einwendungen können während der nicht erstreckbaren Auflagefrist beim Gemeinderat, 8957 Spreitenbach eingereicht werden. Zustelladresse: Gemeindeverwaltung Spreitenbach, Planung und Bau, Bahnhofstrasse 2, 8957 Spreitenbach. Sie haben einen Antrag und eine Begründung zu enthalten.

Gemeinde Spreitenbach

Eintrag
22. Feb. 2024

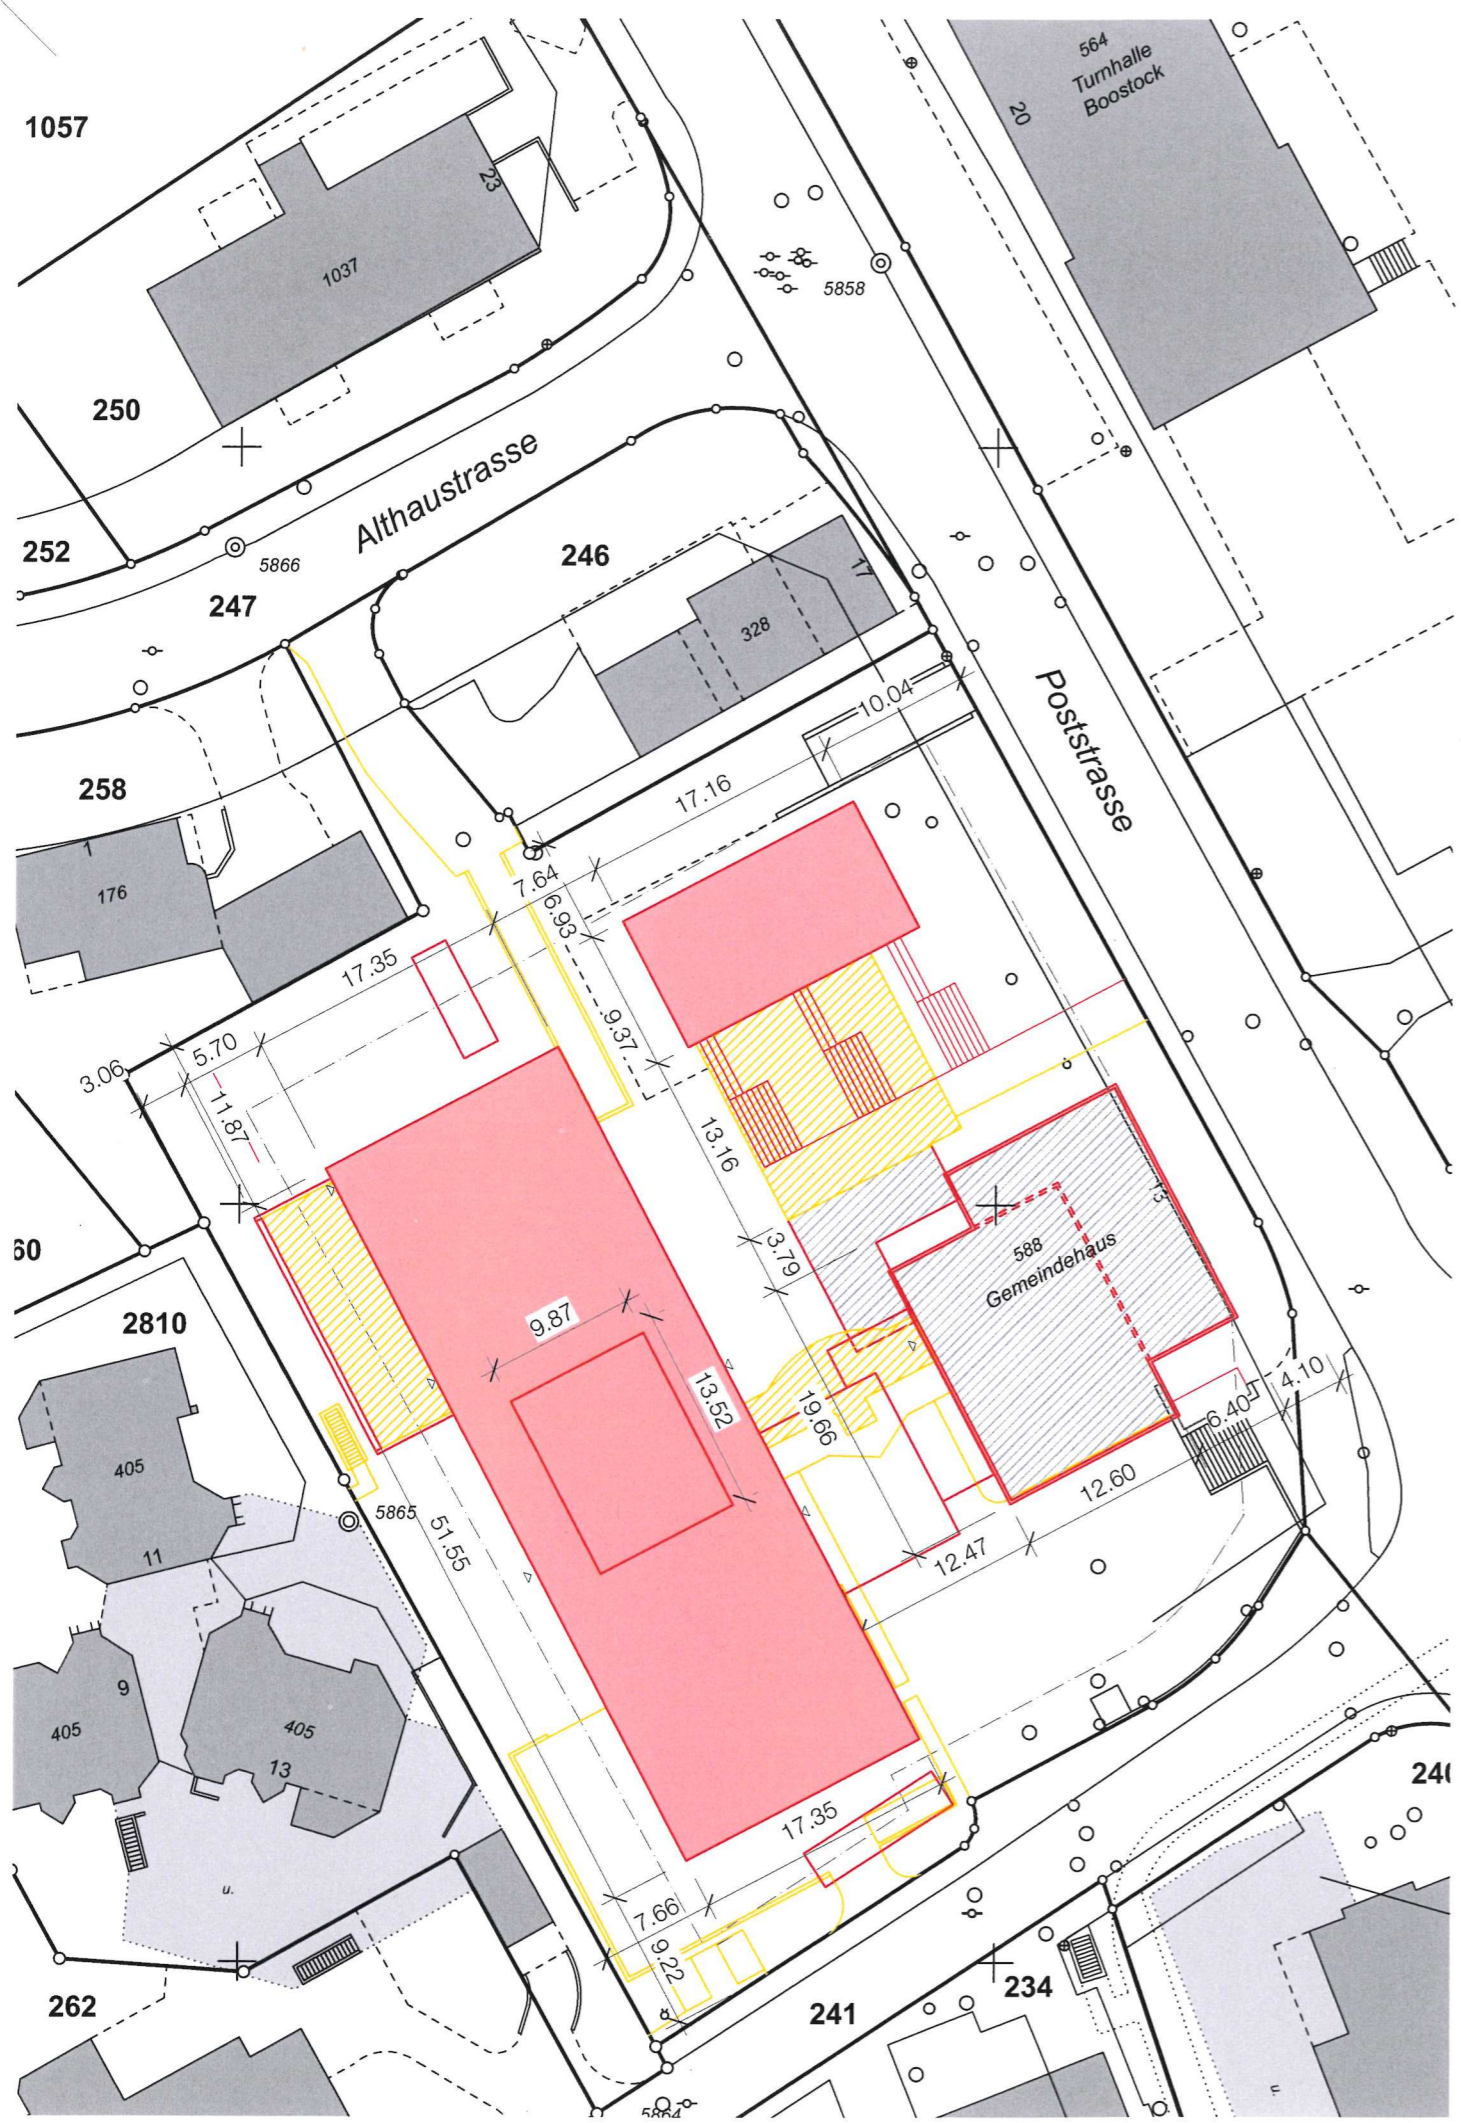

Werklegende

- Bestand
- Abbruch
- Neubau
- Umbau

21. Feb. 2024

Grundeigentümer

Einwohnergemeinde Spreitenbach

Gemeinderat Spreitenbach
Gemeindepräsident Gemeindeschreiberin

Bauherrschaft

Einwohnergemeinde Spreitenbach

Gemeinderat Spreitenbach
Gemeindepräsident Gemeindeschreiberin

Projektverfasser

Schweizer Hauser Architekten AG

Poststrasse 13, 8957 Spreitenbach

SHA

Schulhaus Althau
Einwohnergemeinde Spreitenbach

Katasterplan

Schweizer Hauser Architekten AG
Dipl. Arch FH/MAS ETH/SIA/SWB
Rütistrasse 3, 5400 Baden
056 560 35 10 althau@sha-ag.ch

Baueingabe

Mst: 1:500
Format: DIN A3
Datum: 19.02.24
213_B-500-02

