

---

**BAUAUSSCHREIBUNG**

BG-Nr.	3625
Bauherr	Gemeinde Spreitenbach, Bahnhofstrasse 2, 8957 Spreitenbach
Bauobjekt	Einführung Tempo-30-Zone mit seitlichen Verengungen und Markierungen, Gebiete Dorf/Boostock, Langäcker und West
Baustelle	Langäckerstrasse, Poststrasse, Haselstrasse, Buchbühlstrasse, Cyrhaldenstrasse, Groppenackerstrasse, Rotzenbühlstrasse, Haufländlistrasse, Dorfstrasse und Alte Bahnhofstrasse
Parzelle	1025, 3268, 3269 631, 94, 3627, 2965, 2996, 2964, 128, 35, 2966, 3263, 1103, 3264, 645, 3265, 3266
Zusatzbewilligung	Keine

Die öffentliche Auflage erfolgt vom 14. April 2025 bis 13. Mai 2025 auf der Abteilung Planung und Bau, Gemeindehaus, Spreitenbach.

Allfällige Einwendungen können während der nicht erstreckbaren Auflagefrist beim Gemeinderat, 8957 Spreitenbach eingereicht werden. Zustelladresse: Gemeindeverwaltung Spreitenbach, Planung und Bau, Bahnhofstrasse 2, 8957 Spreitenbach. Sie haben einen Antrag und eine Begründung zu enthalten.

Gemeinde Spreitenbach

---

Eingang

19. März 2025

Amtliche Vermessung

**BAUHERR**

BG NR : 3625

EINGANG : 19. MRZ. 2025


GEWILLIGT:

MIT / OHNE KORREKTUREN

PLANUNG UND BAU

8957 SPREITENBACH

FÜR DEN BAUVERWALTER:

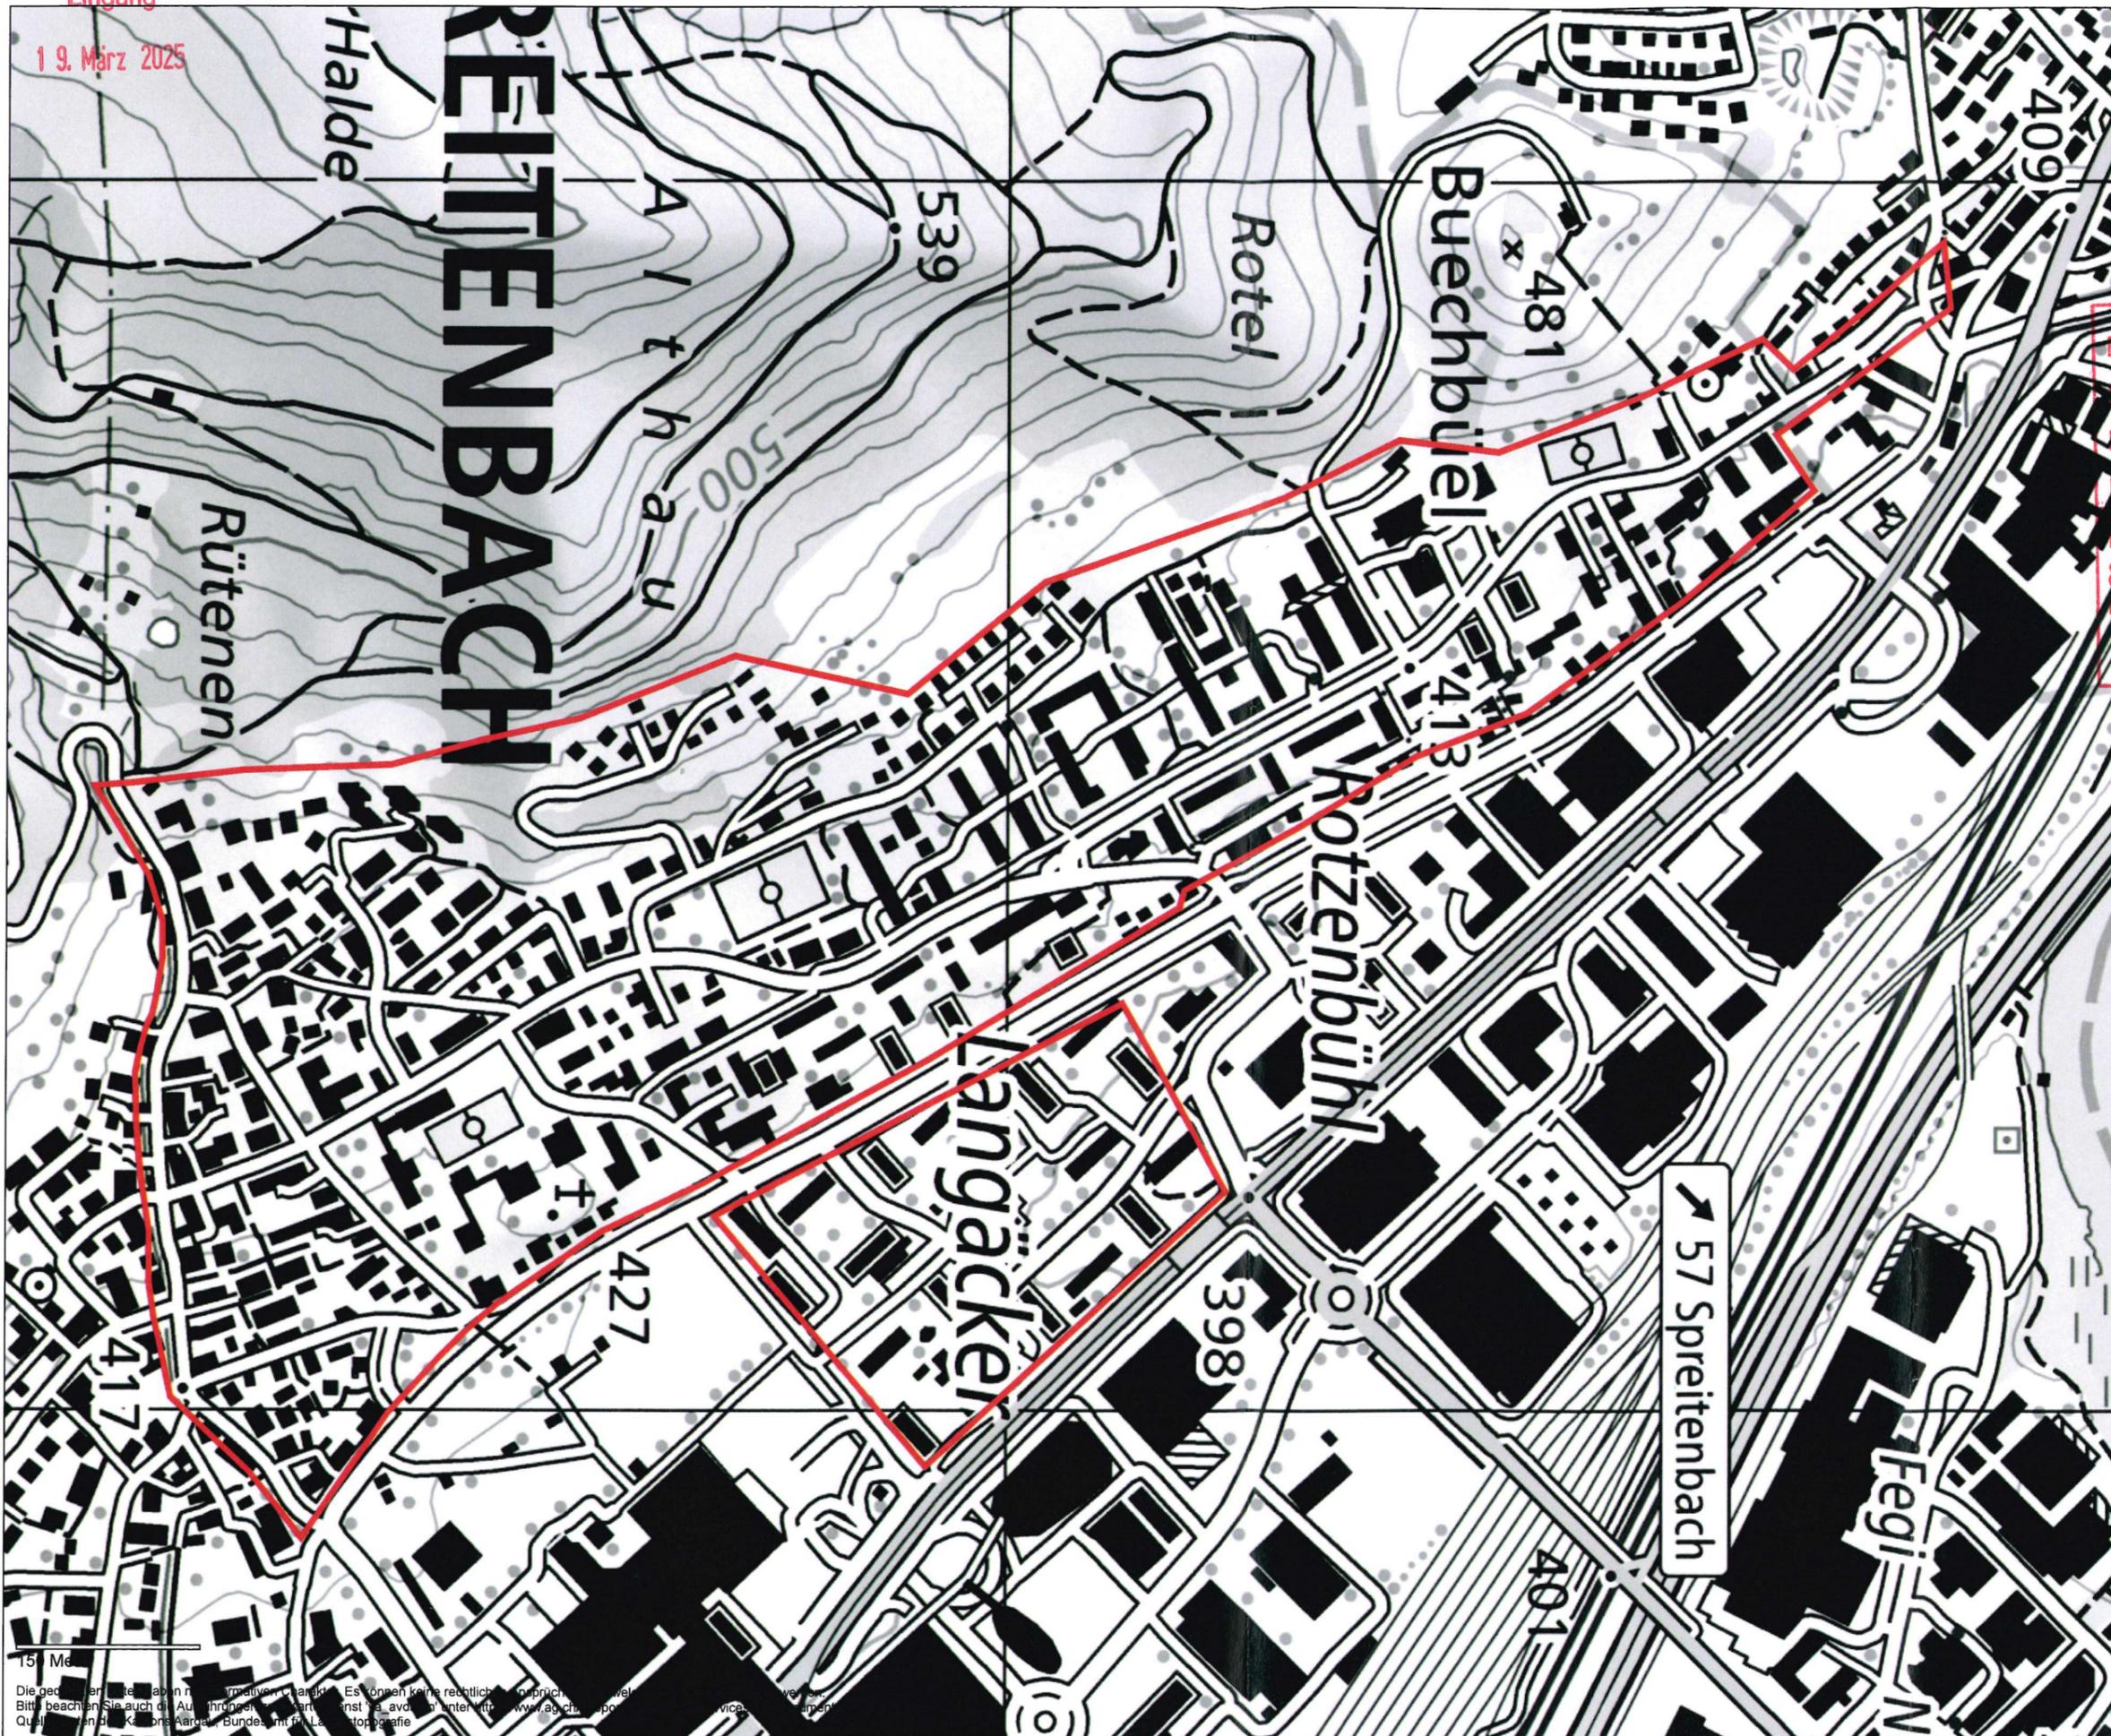

15 M

Die gezeigten Daten basieren auf dem aktuellen Stand. Es können keine rechtlichen Ansprüche abgeleitet werden.  
Bitte beachten Sie auch die Ausführungen im Kartenausschnitt unter [www.ag.ch/spr](http://www.ag.ch/spr)  
Quelle: Kantonsarchiv, Bundesamt für Landestopografie



agis

1:5000

erstellt: 10.03.2025