

---

**BAUAUSSCHREIBUNG**

BG-Nr.	3632
Bauherr	Lyner Haustechnik AG, Dorfstrasse 54, 8957 Spreitenbach
Bauobjekt	Sanierung der Ölheizung mit Steuerung, Regulierung und neuem Abgasrohr
Baustelle	Dorfstrasse 46
Parzelle	36
Zusatzbewilligung	Keine

Die öffentliche Auflage erfolgt vom 21. April 2025 bis 20. Mai 2025 auf der Abteilung Planung und Bau, Gemeindehaus, Spreitenbach.

Allfällige Einwendungen können während der nicht erstreckbaren Auflagefrist beim Gemeinderat, 8957 Spreitenbach eingereicht werden. Zustelladresse: Gemeindeverwaltung Spreitenbach, Planung und Bau, Bahnhofstrasse 2, 8957 Spreitenbach. Sie haben einen Antrag und eine Begründung zu enthalten.

Gemeinde Spreitenbach

---


# GEMEINDE

Eingang

3.1. März 2025

BEWILLIGT: 3.1. MRZ. 2025  
 MIT / OHNE KORREKTUREN (3.1.)

PLANUNG UND BAU  
 8957 SPREITENBACH  
 DER BAUVERWALTER:

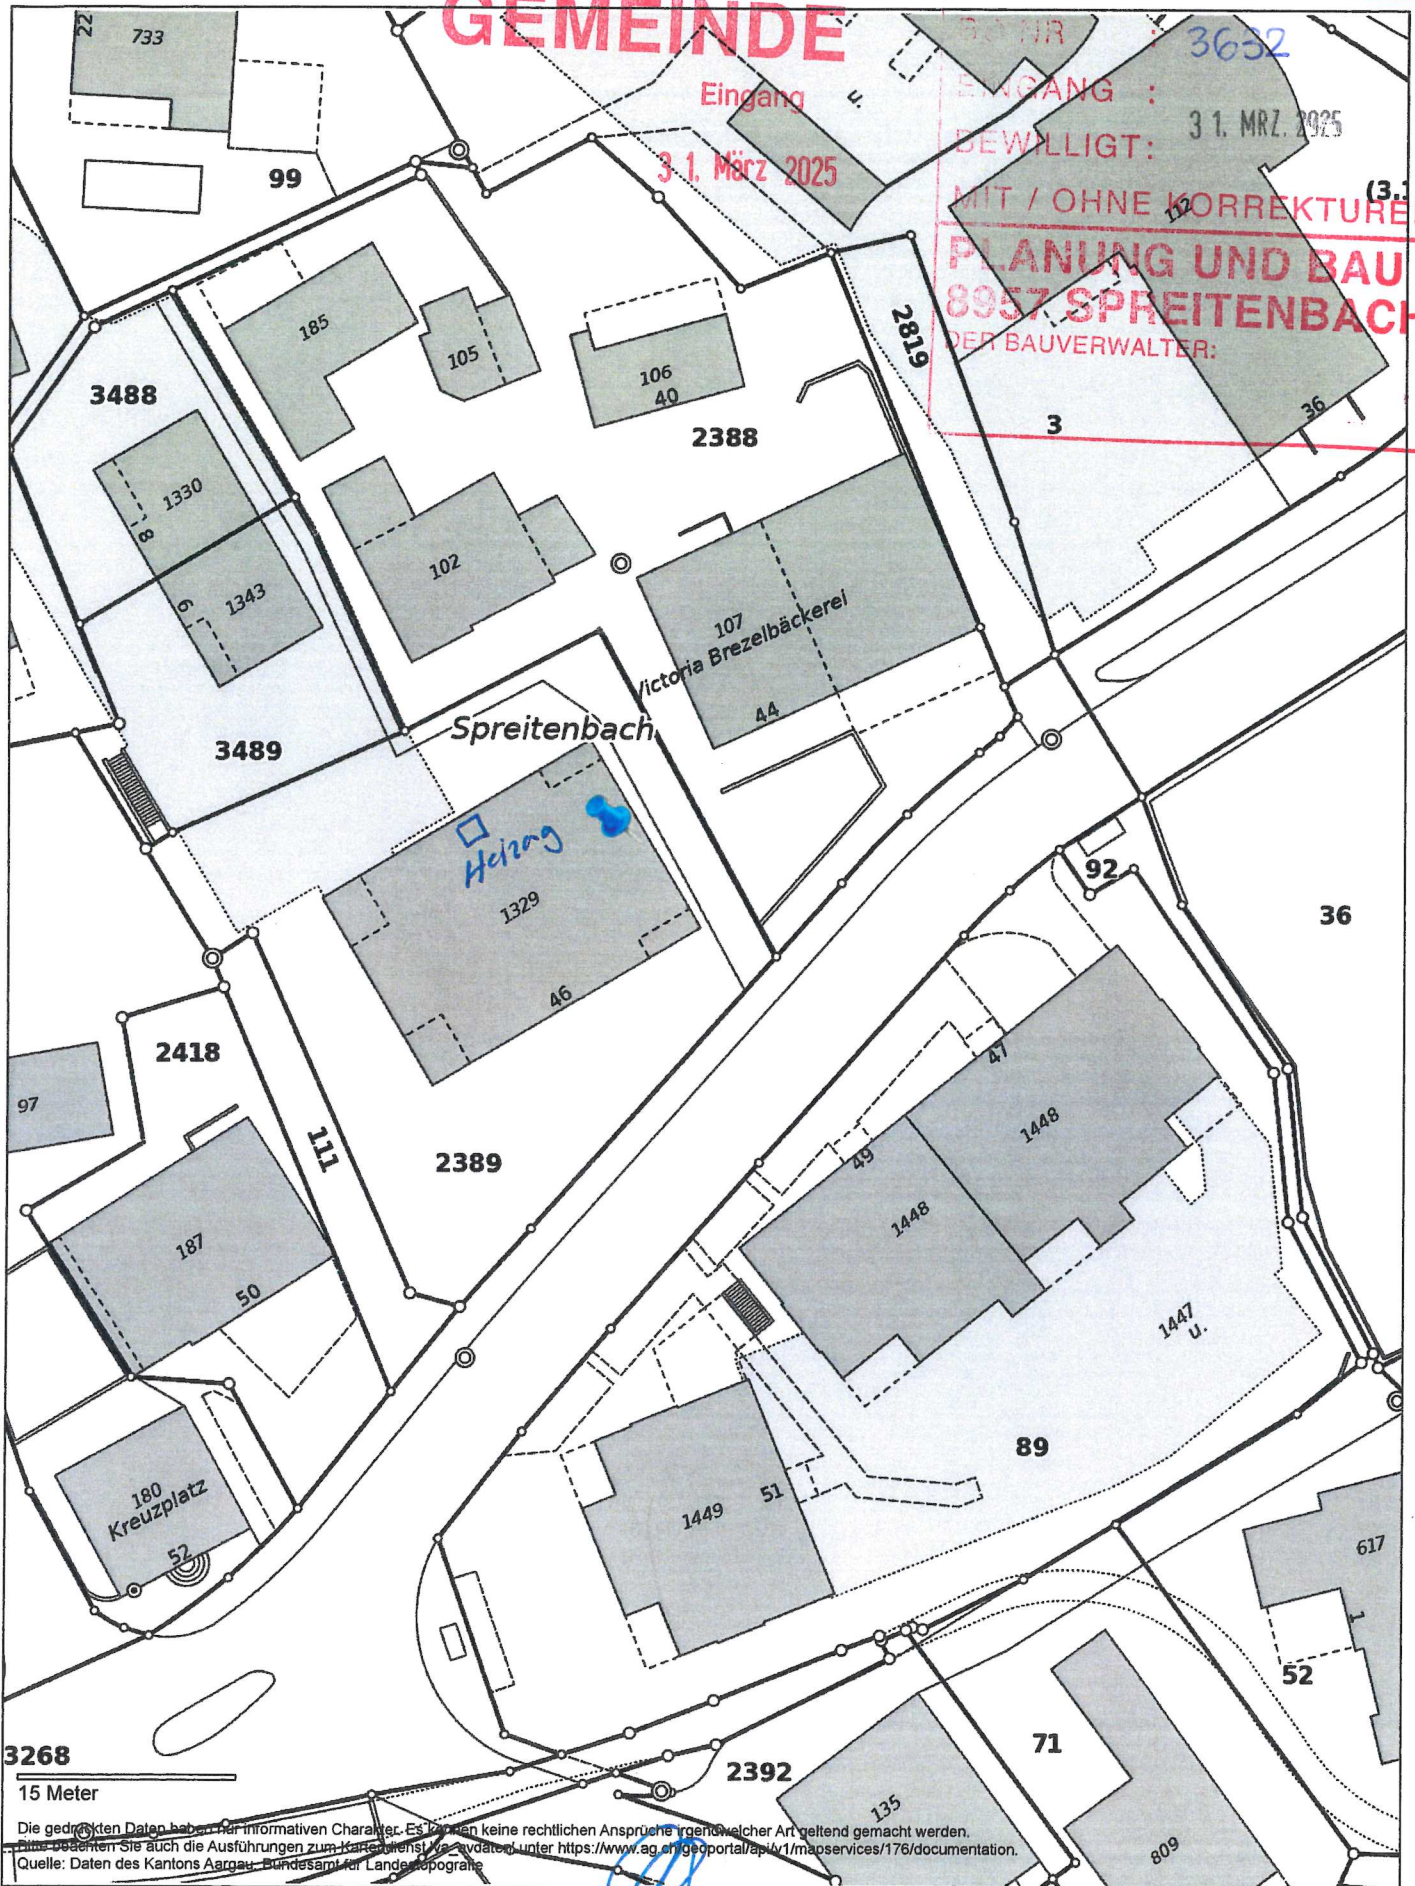

Die gedruckten Daten haben nur informativen Charakter. Es können keine rechtlichen Ansprüche irgendwelcher Art geltend gemacht werden.  
 Bitte beachten Sie auch die Ausführungen zum Kartendienst, die available unter <https://www.ag.ch/geportal/api/1/mapservices/176/documentation>.  
 Quelle: Daten des Kantons Aargau, Bundesamt für Landestopografie

Amtliche Vermessung

**Lyner Haustechnik AG**  
 Dorfstrasse 54  
 8957 Spreitenbach



1:500



erstellt: 28.03.2025