


BAUAUSSCHREIBUNG

BG-Nr.	3648
Bauherr	Tribeca Property AG, Schützenstrasse 7, 8800 Thalwil
Bauobjekt	Installation Gasheizkessel für bestehendes Gebäude
Baustelle	Fegistrasse 14
Parzelle	2704
Zusatzbewilligung	Keine

Die öffentliche Auflage erfolgt vom 9. Juni 2025 bis 8. Juli 2025 auf der Abteilung Planung und Bau, Gemeindehaus, Spreitenbach.

Allfällige Einwendungen können während der nicht erstreckbaren Auflagefrist beim Gemeinderat, 8957 Spreitenbach eingereicht werden. Zustelladresse: Gemeindeverwaltung Spreitenbach, Planung und Bau, Bahnhofstrasse 2, 8957 Spreitenbach. Sie haben einen Antrag und eine Begründung zu enthalten.

Gemeinde Spreitenbach

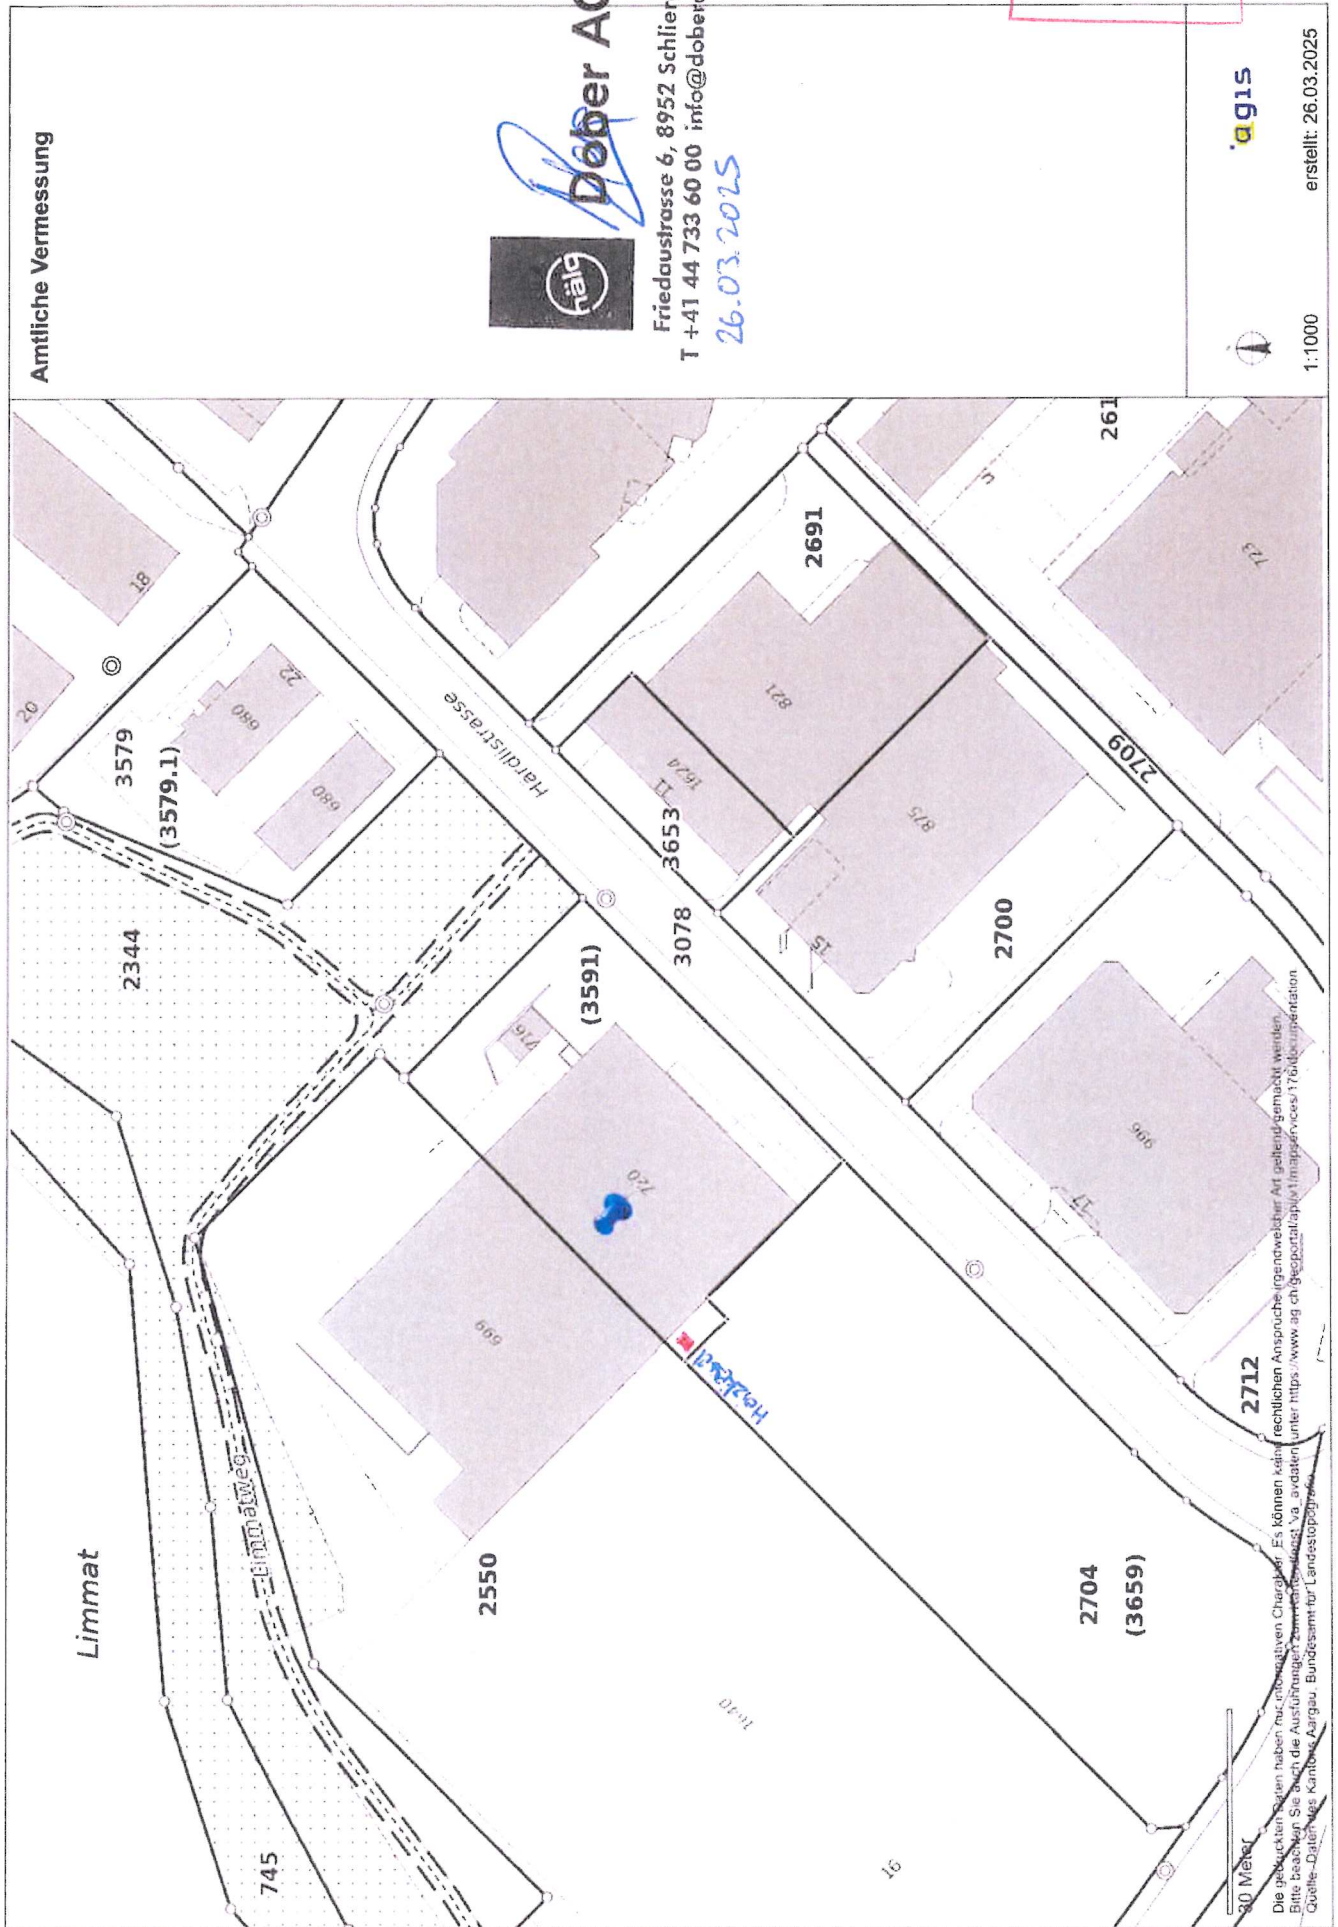

Amtliche Vermessung



Döber AG

Friedenstrasse 6, 8952 Schlieren
T +41 44 733 60 00 info@doberag.ch

26.03.2025

Eingang

14. Mai 2025

agis



1:1000

erstellt: 26.03.2025

30 Meter
Die gedruckten Karten haben nur informativen Charakter. Es können keine rechtlichen Ansprüche irgendwelcher Art geltend gemacht werden.
Bitte beachten Sie auch die Ausführungen zum Kartendruck unter <https://www.ag.ch/geoportal/apli/mapservices/176deurpantation>
Quelle: Daten des Kantons Aargau, Bundesamt für Landestopographie