

BAUAUSSCHREIBUNG

BG-Nr.	3654
Bauherr	Immobilien Züri City AG, Flurstrasse 93, 8047 Zürich
Bauobjekt	Abbruch Gebäude Joosäckerstrasse 12
Baustelle	Joosäckerstrasse 12
Parzelle	3127
Zusatzbewilligung	Keine

Die öffentliche Auflage erfolgt vom 14. Juli 2025 bis 12. August 2025 auf der Abteilung Planung und Bau, Gemeindehaus, Spreitenbach.

Allfällige Einwendungen können während der nicht erstreckbaren Auflagefrist beim Gemeinderat, 8957 Spreitenbach eingereicht werden. Zustelladresse: Gemeindeverwaltung Spreitenbach, Planung und Bau, Bahnhofstrasse 2, 8957 Spreitenbach. Sie haben einen Antrag und eine Begründung zu enthalten.

Gemeinde Spreitenbach

Eingang

Situationsplan

Joosäckerstrasse 12, 8957 Spreitenbach

16. Juni 2025

Zürich, denn 12.6.2025

Grundeigentümer/Bauherrschaft:


Immobilien Züri City AG

Flurstrasse 93, 8047 Zürich

Projektverfasser:

AW Baumanagement AG

Rietstrasse 18, 8108 Dällikon

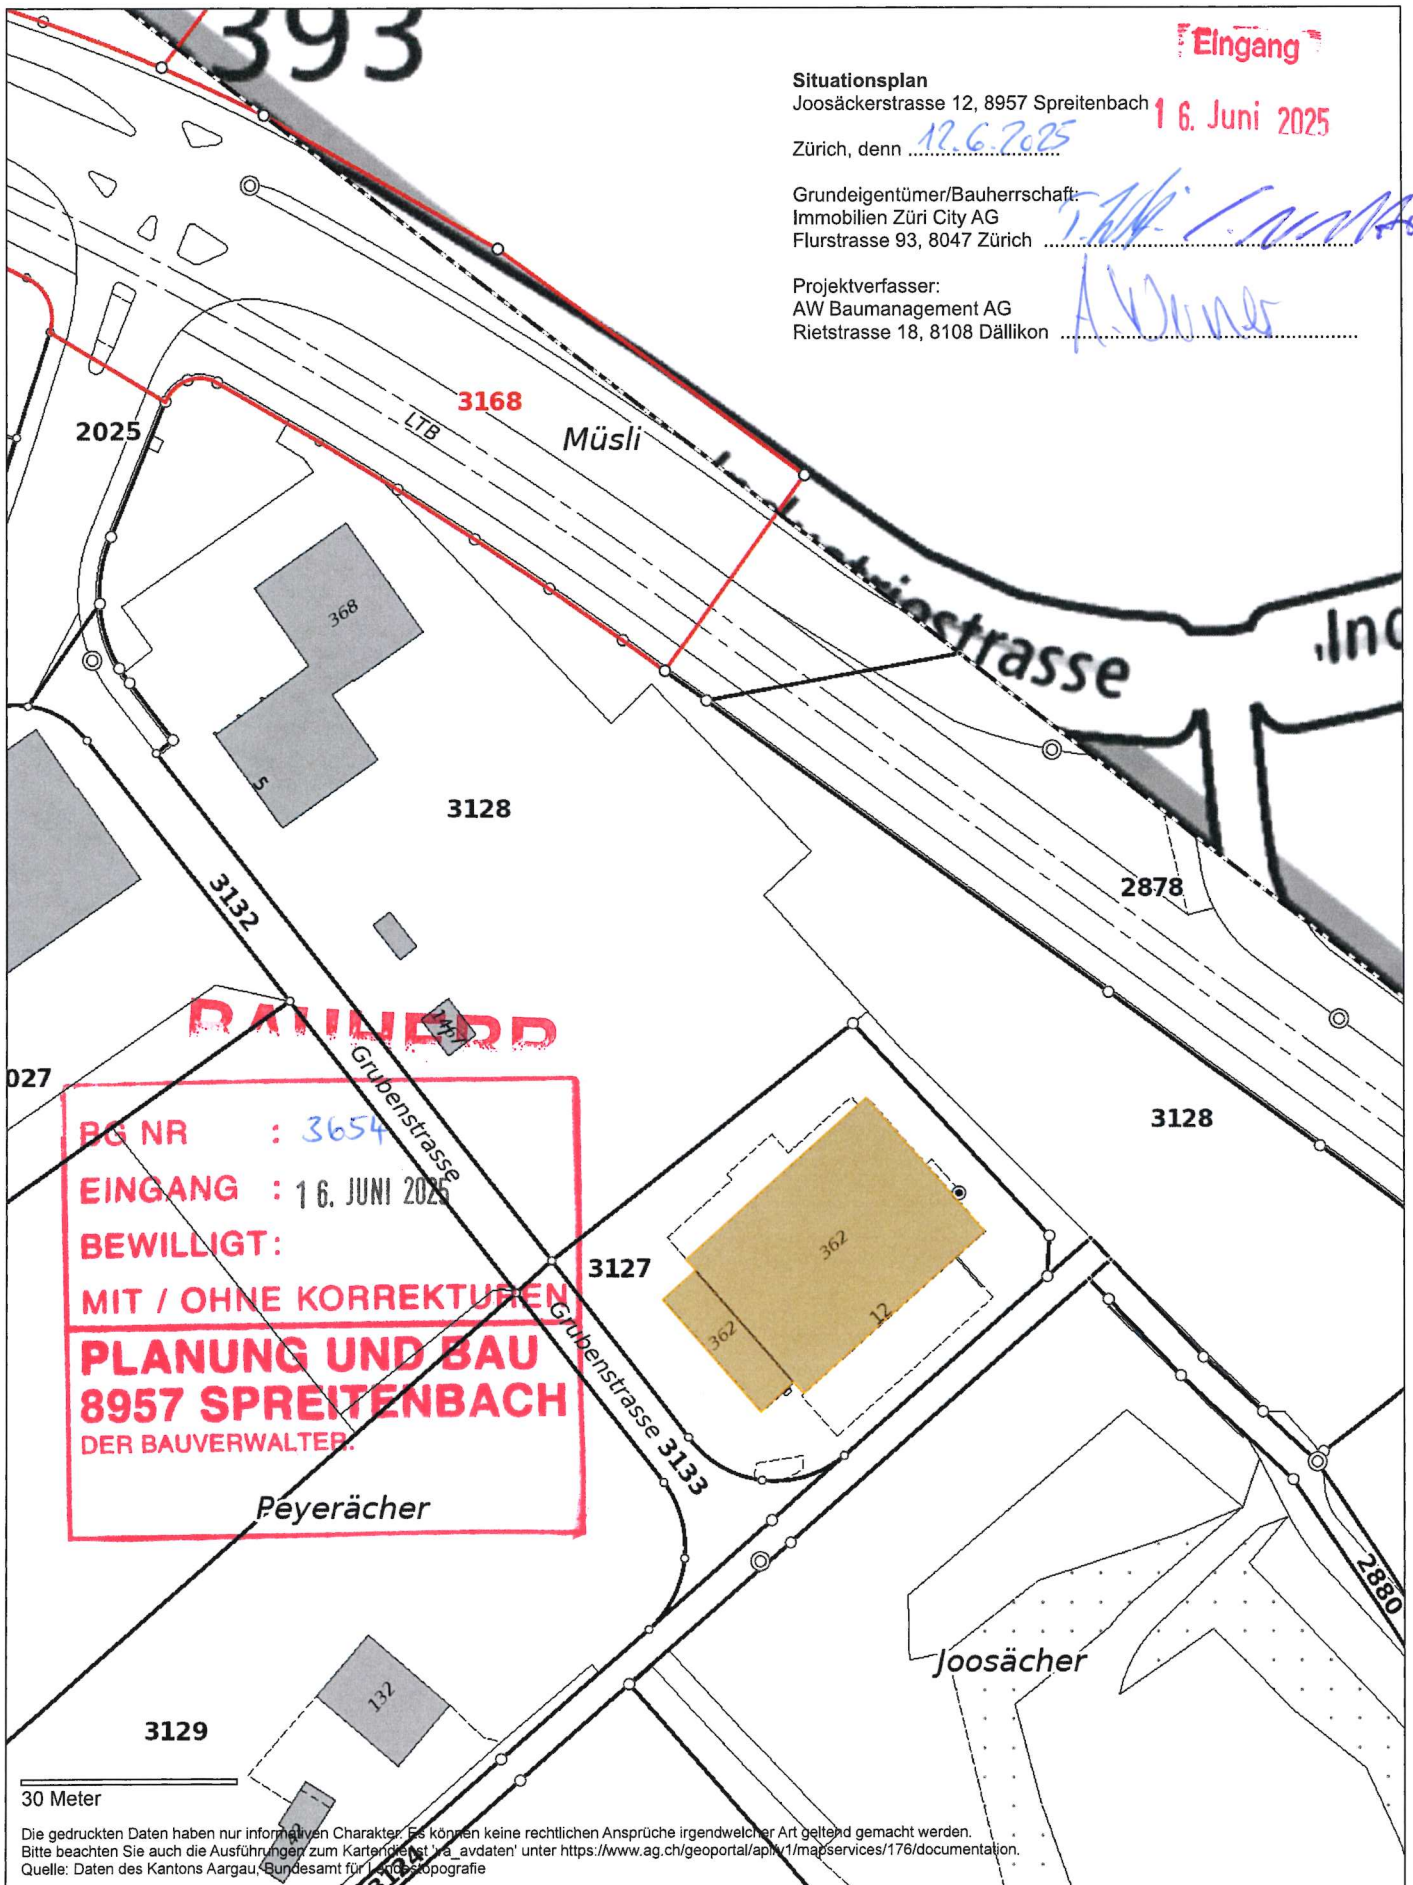

Amtliche Vermessung



1:1000

agis

erstellt: 04.02.2025