


BAUAUSSCHREIBUNG

BG-Nr.	3662
Bauherr	Immobilien Züri City AG, Flurstrasse 93, 8047 Zürich
Bauobjekt	Neubau Gewerbehallen mit 8 Gewerbeflächen inkl. Galeriegeschoss und Tiefgarage
Baustelle	Joosäckerstrasse 12
Parzelle	3127, 3128
Zusatzbewilligung	Aargauische Gebäudeversicherung Departement Volkswirtschaft und Inneres

Die öffentliche Auflage erfolgt vom 1. September 2025 bis 30. September 2025 auf der Abteilung Planung und Bau, Gemeindehaus, Spreitenbach.

Allfällige Einwendungen können während der nicht erstreckbaren Auflagefrist beim Gemeinderat, 8957 Spreitenbach eingereicht werden. Zustelladresse: Gemeindeverwaltung Spreitenbach, Planung und Bau, Bahnhofstrasse 2, 8957 Spreitenbach. Sie haben einen Antrag und eine Begründung zu enthalten.

Gemeinde Spreitenbach

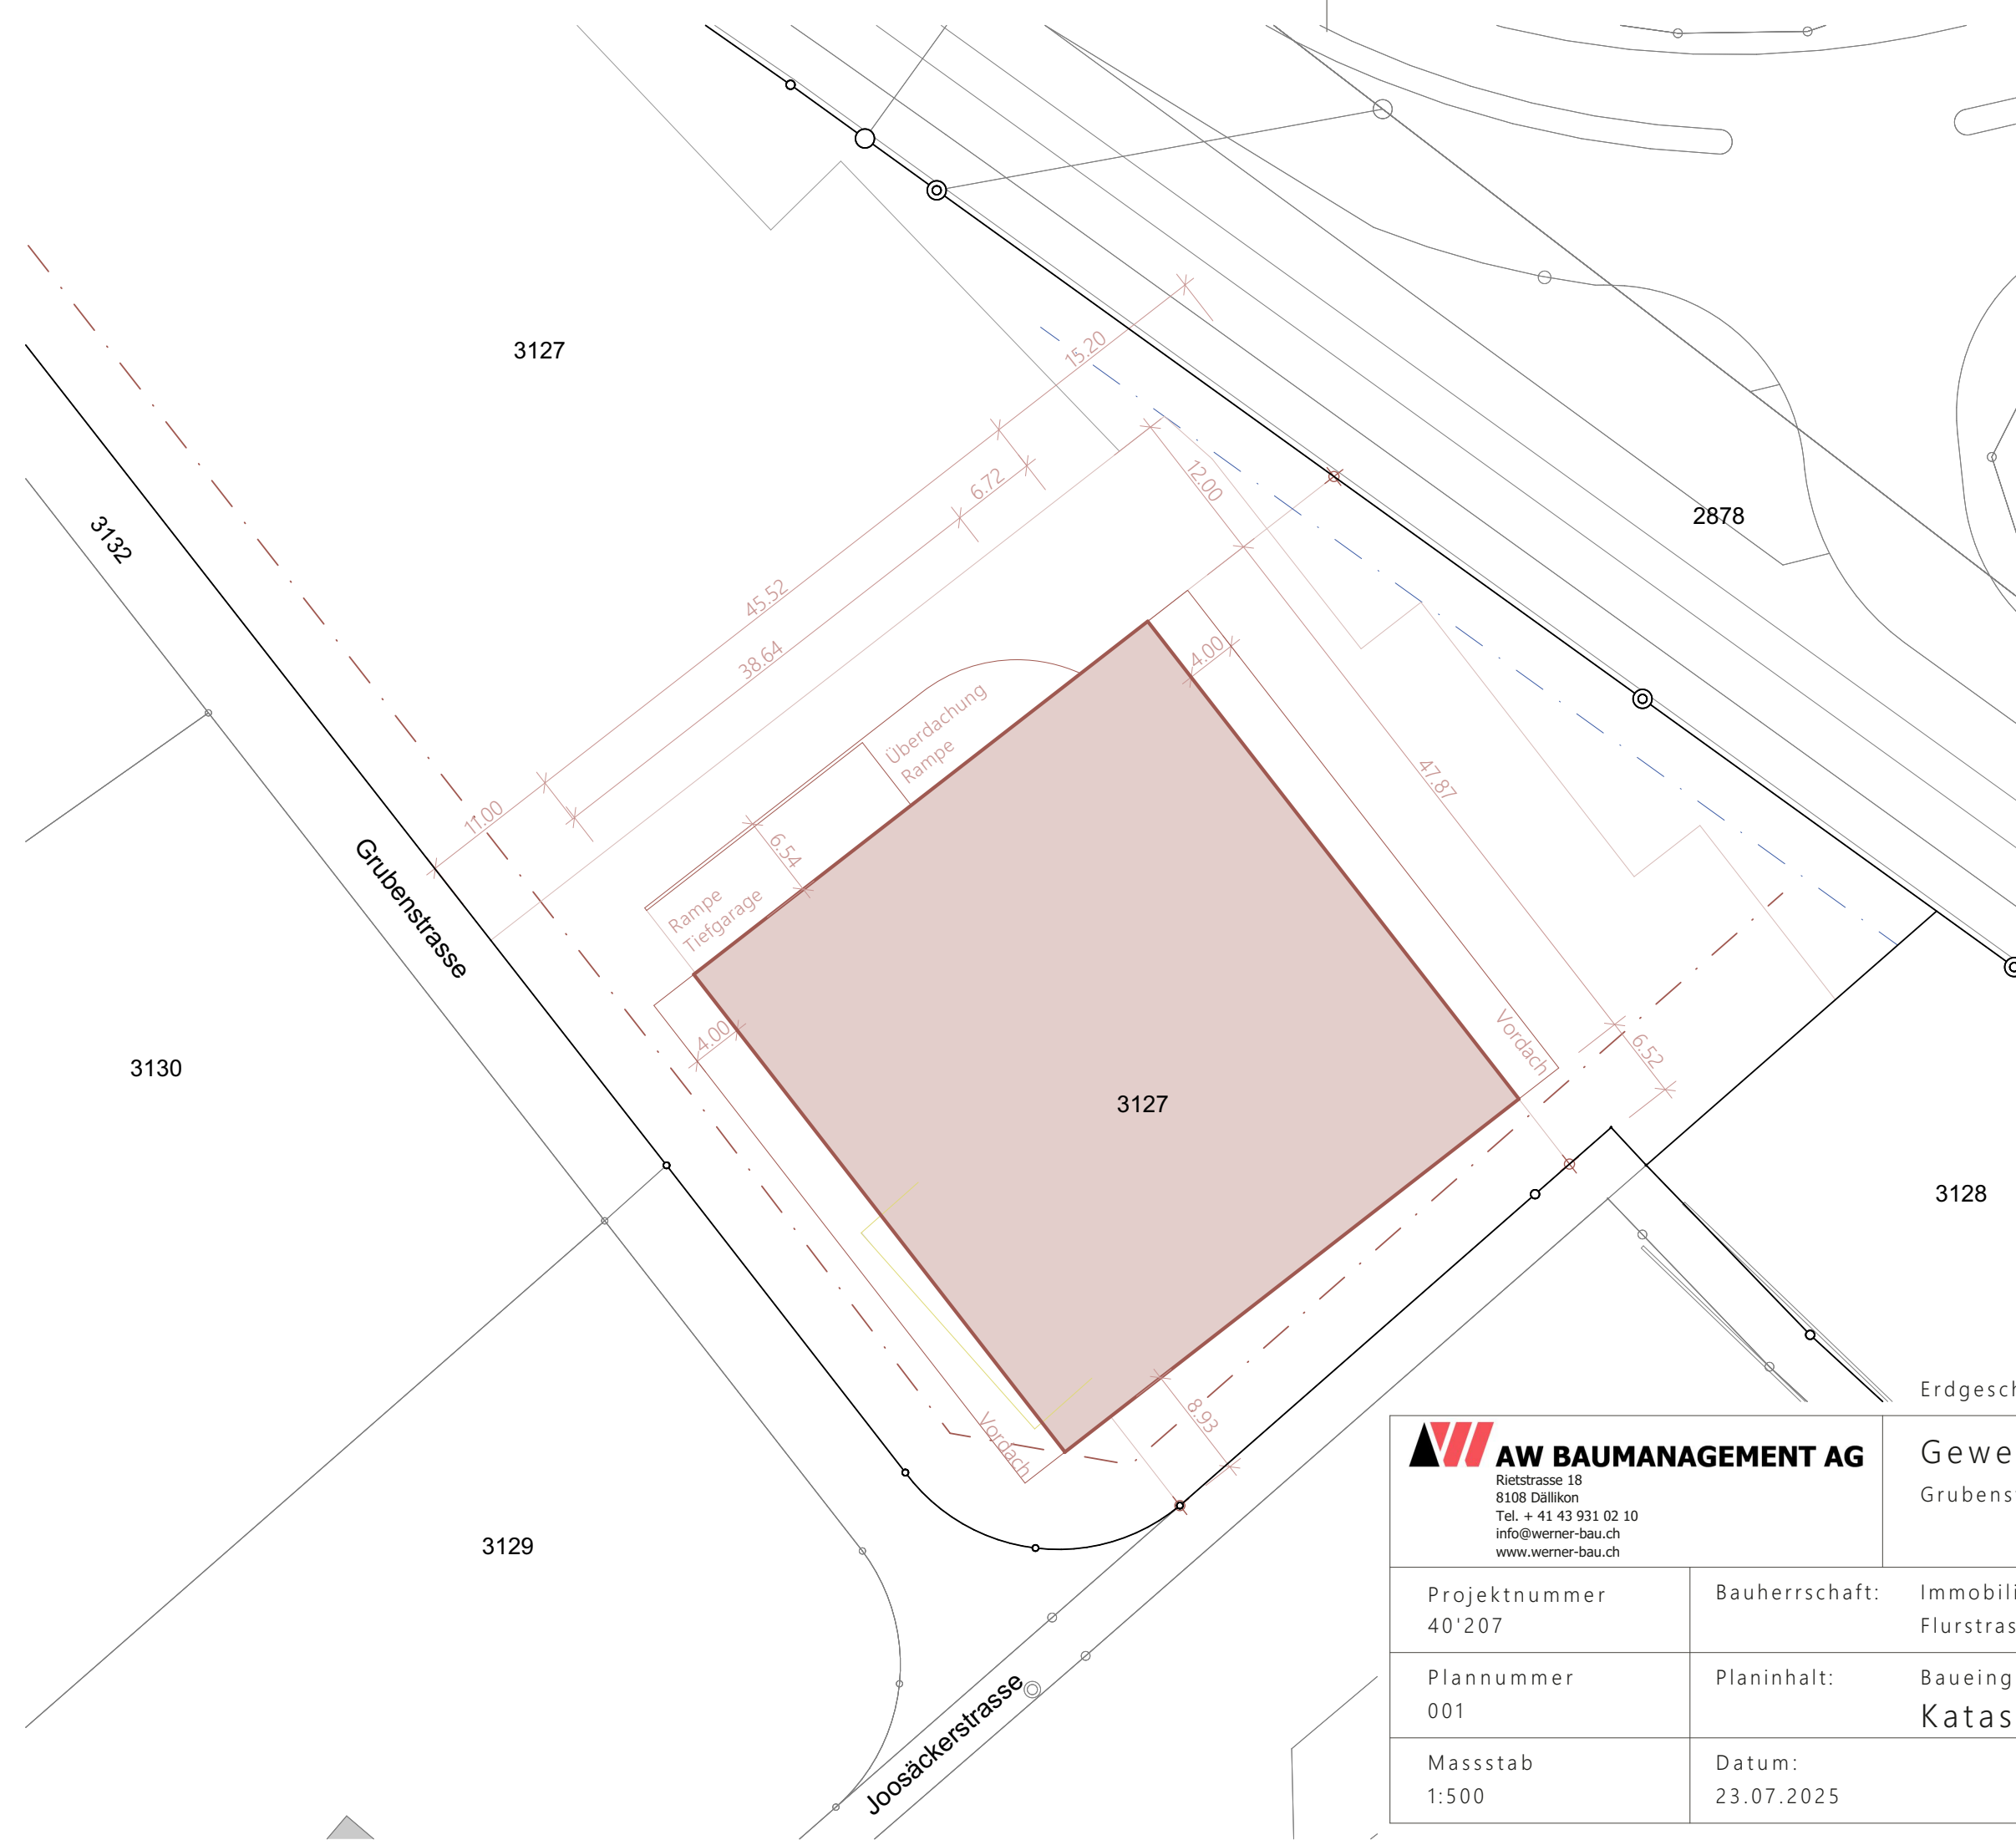

Ort, Datum:
Zürich, 23. Juli 2025

.....

Grundeigentümer / Bauherrschaft:
Immobilien Züri City AG
Flurstrasse 93, 8047 Zürich

.....

Projektverfasser:
AW Baumanagement AG
Rietstrasse 18, 8108 Dällikon

.....

Legende:

Bestand 

Neu 

Abbruch 

0 5 10 20m

N

 AW BAUMANAGEMENT AG Rietstrasse 18 8108 Dällikon Tel. + 41 43 931 02 10 info@werner-bau.ch www.werner-bau.ch		Gewerbehalle Limmattal Grubenstrasse 9, 8957 Spreitenbach	
Projektnummer 40'207	Bauherrschaft:	Immobilien Züri City AG Flurstrasse 93, 8047 Zürich	
Plannummer 001	Planinhalt:	Baueingabe Katasterplan	
Massstab 1:500	Datum:	Gez:	Format:
	23.07.2025	cw	A3