

BAUAUSSCHREIBUNG

BG-Nr.	3665
Bauherr	Peng Miro, Rütlochstrasse 28, 8957 Spreitenbach
Bauobjekt	Vergössern eines Fensters, eine Eingangstüre anstelle des Garagentors und Ersatz der Fassadenverkleidung
Baustelle	Rütlochstrasse 28
Parzelle	1756
Zusatzbewilligung	Keine

Die öffentliche Auflage erfolgt vom 13. Oktober 2025 bis 11. November 2025 auf der Abteilung Planung und Bau, Gemeindehaus, Spreitenbach.


Allfällige Einwendungen können während der nicht erstreckbaren Auflagefrist beim Gemeinderat, 8957 Spreitenbach eingereicht werden. Zustelladresse: Gemeindeverwaltung Spreitenbach, Planung und Bau, Bahnhofstrasse 2, 8957 Spreitenbach. Sie haben einen Antrag und eine Begründung zu enthalten.

Gemeinde Spreitenbach

GEMEINDE

Eingang

25. Aug. 2025

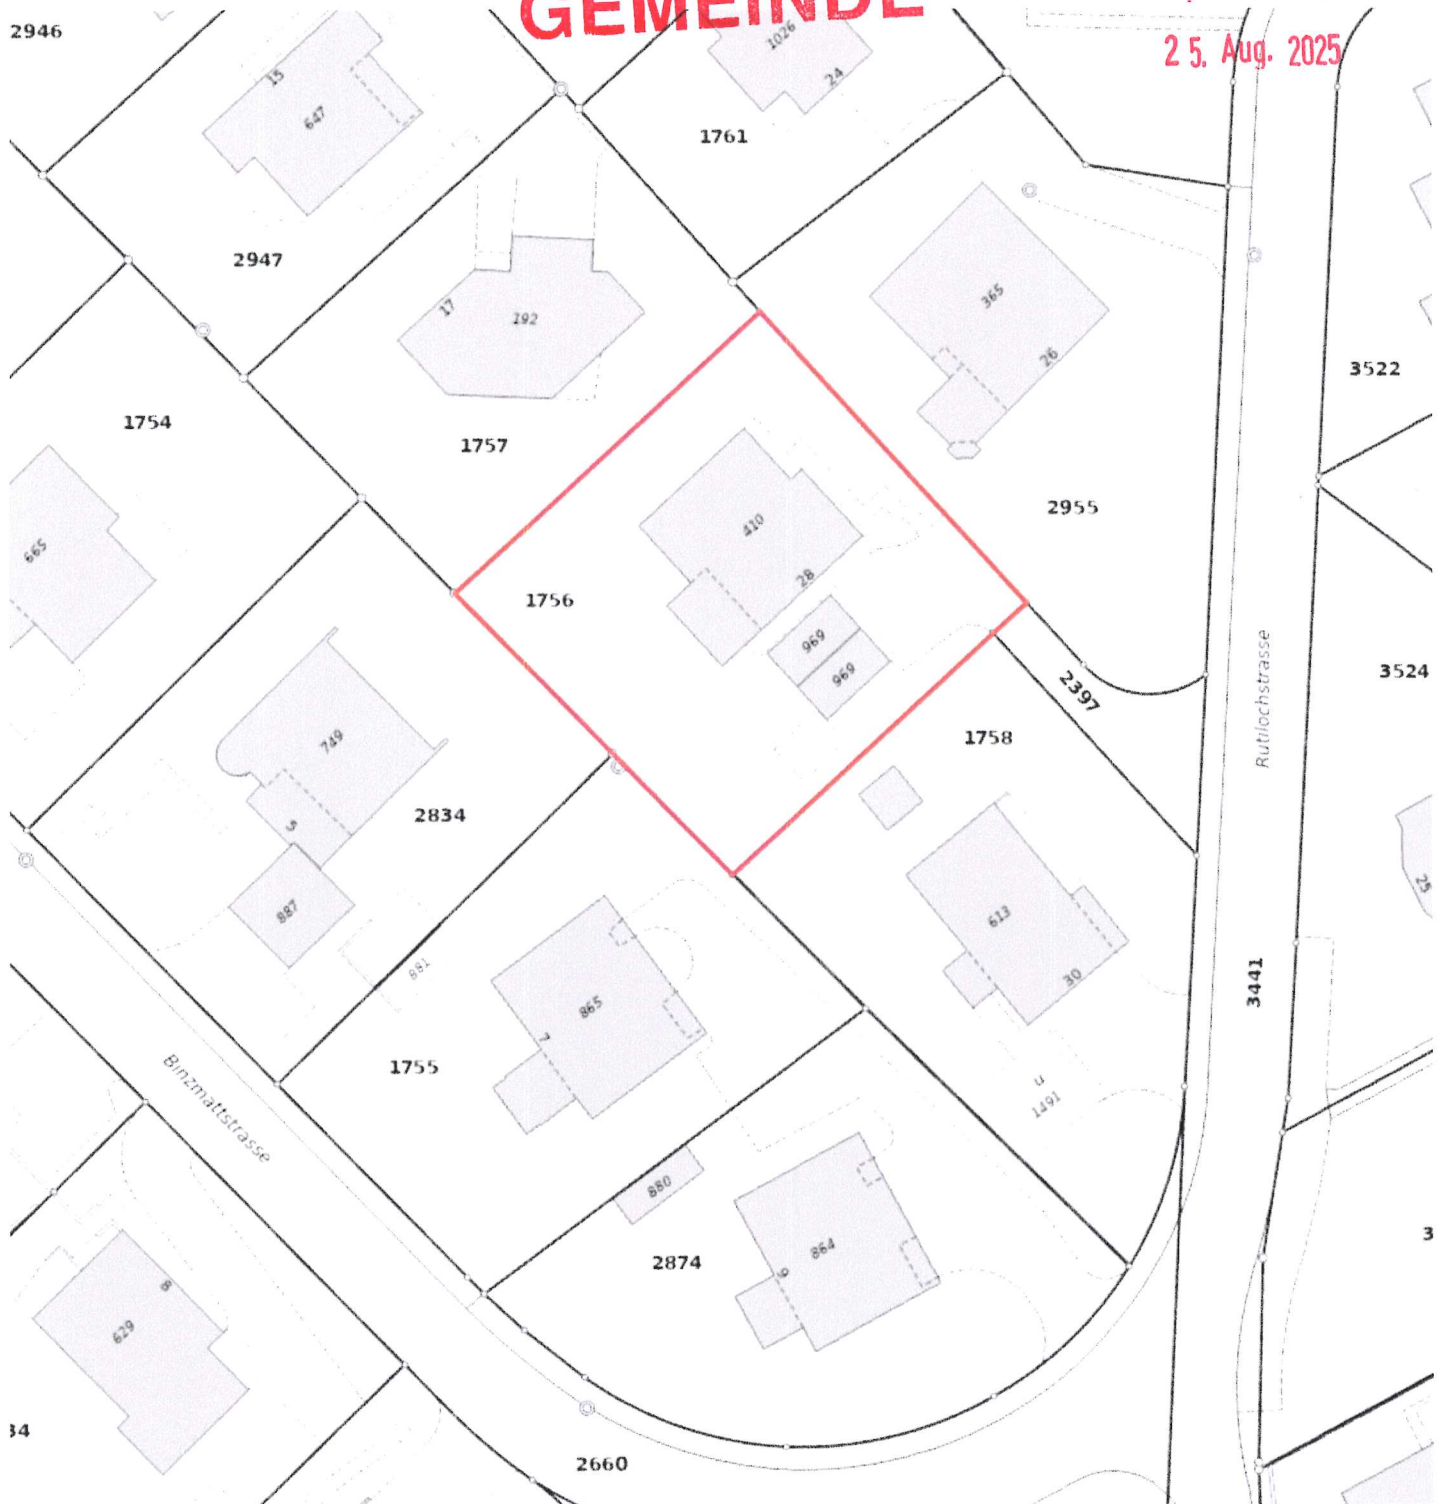

BG NR : 3665
EINGANG : 25. AUG. 2025
BEWILLIGT:
MIT / OHNE KORREKTUREN
PLANUNG UND BAU
8957 SPREITENBACH
DER BAUVERWALTER:

Bauherrschaft & Grundeigentümer:

Miro Peng & Andrea Weber
Rütlochstrasse 28
8957 Spreitenbach

Projektverfasser:

steffenworks gmbh
Herr Viktor Steffen
Industriestrasse 5
5242 Lupfig

Ort, Datum: Spreitenbach, 22.08.2025

Ort, Datum: Lupfig, 19.08.25

Unterschriften:

Unterschrift:

EFH Rütlochstrasse 28, 8957 Spreitenbach

Plan Nr.: 001
Format: A4
Gez: vs
Datum: 19.08.25

steffenworks GmbH
Industriestrasse 5
CH - 5242 Lupfig
www.steffenworks.ch

Situation

1:500



STEFFENWORKS