

BAUAUSSCHREIBUNG

BG-Nr.	3691
Bauherr	Reliag AG, Aarauerstrasse 51, 5200 Brugg
Bauobjekt	Signaletik Süd-/Ostfassade
Baustelle	Kesselstrasse 7
Parzelle	752
Zusatzbewilligung	Keine

Die öffentliche Auflage erfolgt vom 20. Oktober 2025 bis 18. November 2025 auf der Abteilung Planung und Bau, Gemeindehaus, Spreitenbach.

Allfällige Einwendungen können während der nicht erstreckbaren Auflagefrist beim Gemeinderat, 8957 Spreitenbach eingereicht werden. Zustelladresse: Gemeindeverwaltung Spreitenbach, Planung und Bau, Bahnhofstrasse 2, 8957 Spreitenbach. Sie haben einen Antrag und eine Begründung zu enthalten.

Gemeinde Spreitenbach

1. Okt. 2025

Kesselstrasse 7, Spreitenbach

Bauherrschaft

Reliag AG

Aaraustrasse 51

5200 Brugg

Reliag AG

Aaraustrasse 51, 5200 Brugg

Karin Bichsel

Grundeigentümer

Werner Hauenstein AG, Spreitenbach

Daniel Knecht

Kesselstrasse 7, 8957 Spreitenbach

Projektverfasser/in

A. Peier

Creation Werbetchnik GmbH

Aline Peier

Würenloserstrasse 1, 8956 Killwangen

Creation Werbetchnik GmbH

Würenloserstrasse 1

8956 Killwangen

Tel. 056 418 30 70


www.creation-werbetchnik.ch



1:500

agis

erstellt: 21.08.2025

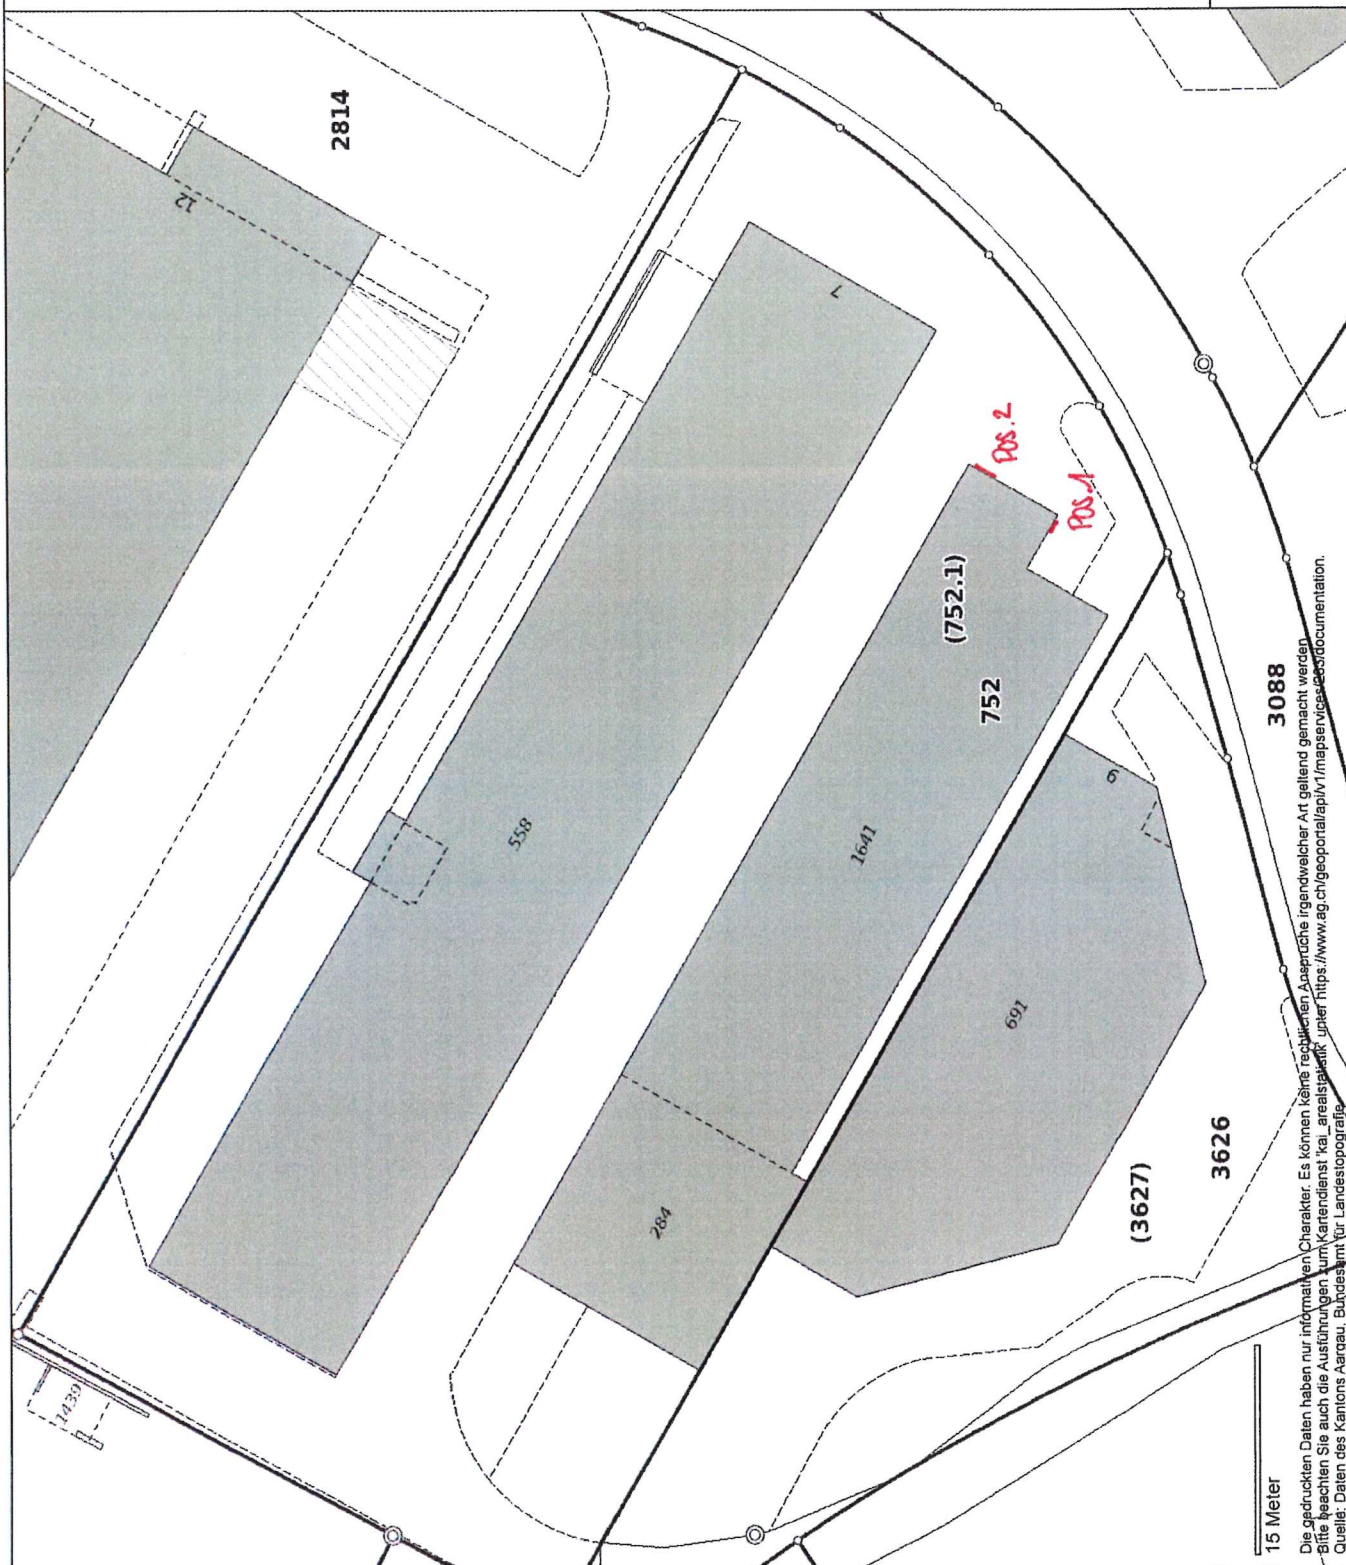

Standortinformation Auenschutzpark

23.06.2025



Informationen zum Abfragepunkt

Gemeinde: Spreitenbach
 Adresse: Kesselstrasse 7
 8957 Spreitenbach
 Parzellennummer: 752 (4398 m²)
 Landeskoordinaten: 2670419 / 1253909
 Höhe ü. M: 393 Meter
 Toleranzradius: 10 Meter

Rellag AG Aarauerstrasse 51 5200 Brugg <i>[Signature]</i> Rellag AG Aarauerstrasse 51, 5200 Brugg	Werner Hauenstein AG, Spreitenbach Kesselstrasse 7 8957 Spreitenbach <i>[Signature]</i> Werner Hauenstein AG, Spreitenbach Kesselstrasse 7, 8957 Spreitenbach	Projektverfasser/in <i>A. Peier</i> Creation Werbetachnik GmbH Würenloserstrasse 1 8956 Killwangen Tel. 056 418 30 70 www.creation-werbetachnik.ch
---	--	---