

BAU AUSSCHREIBUNG

BG-Nr.	3693
Bauherr	Diacono Frijia Maria, Fluestrasse 10, 8957 Spreitenbach
Bauobjekt	Ersatz der Gasheizung und Installation von Luft-Wasser Wärmepumpe
Baustelle	Fluestrasse 10
Parzelle	3428
Zusatzbewilligung	Keine


Die öffentliche Auflage erfolgt vom 20. Oktober 2025 bis 18. November 2025 auf der Abteilung Planung und Bau, Gemeindehaus, Spreitenbach.

Allfällige Einwendungen können während der nicht erstreckbaren Auflagefrist beim Gemeinderat, 8957 Spreitenbach eingereicht werden. Zustelladresse: Gemeindeverwaltung Spreitenbach, Planung und Bau, Bahnhofstrasse 2, 8957 Spreitenbach. Sie haben einen Antrag und eine Begründung zu enthalten.

Gemeinde Spreitenbach

Standort Luft-Wasser Wärmepumpe

Fluestrasse 10, 8957 Spreitenbach

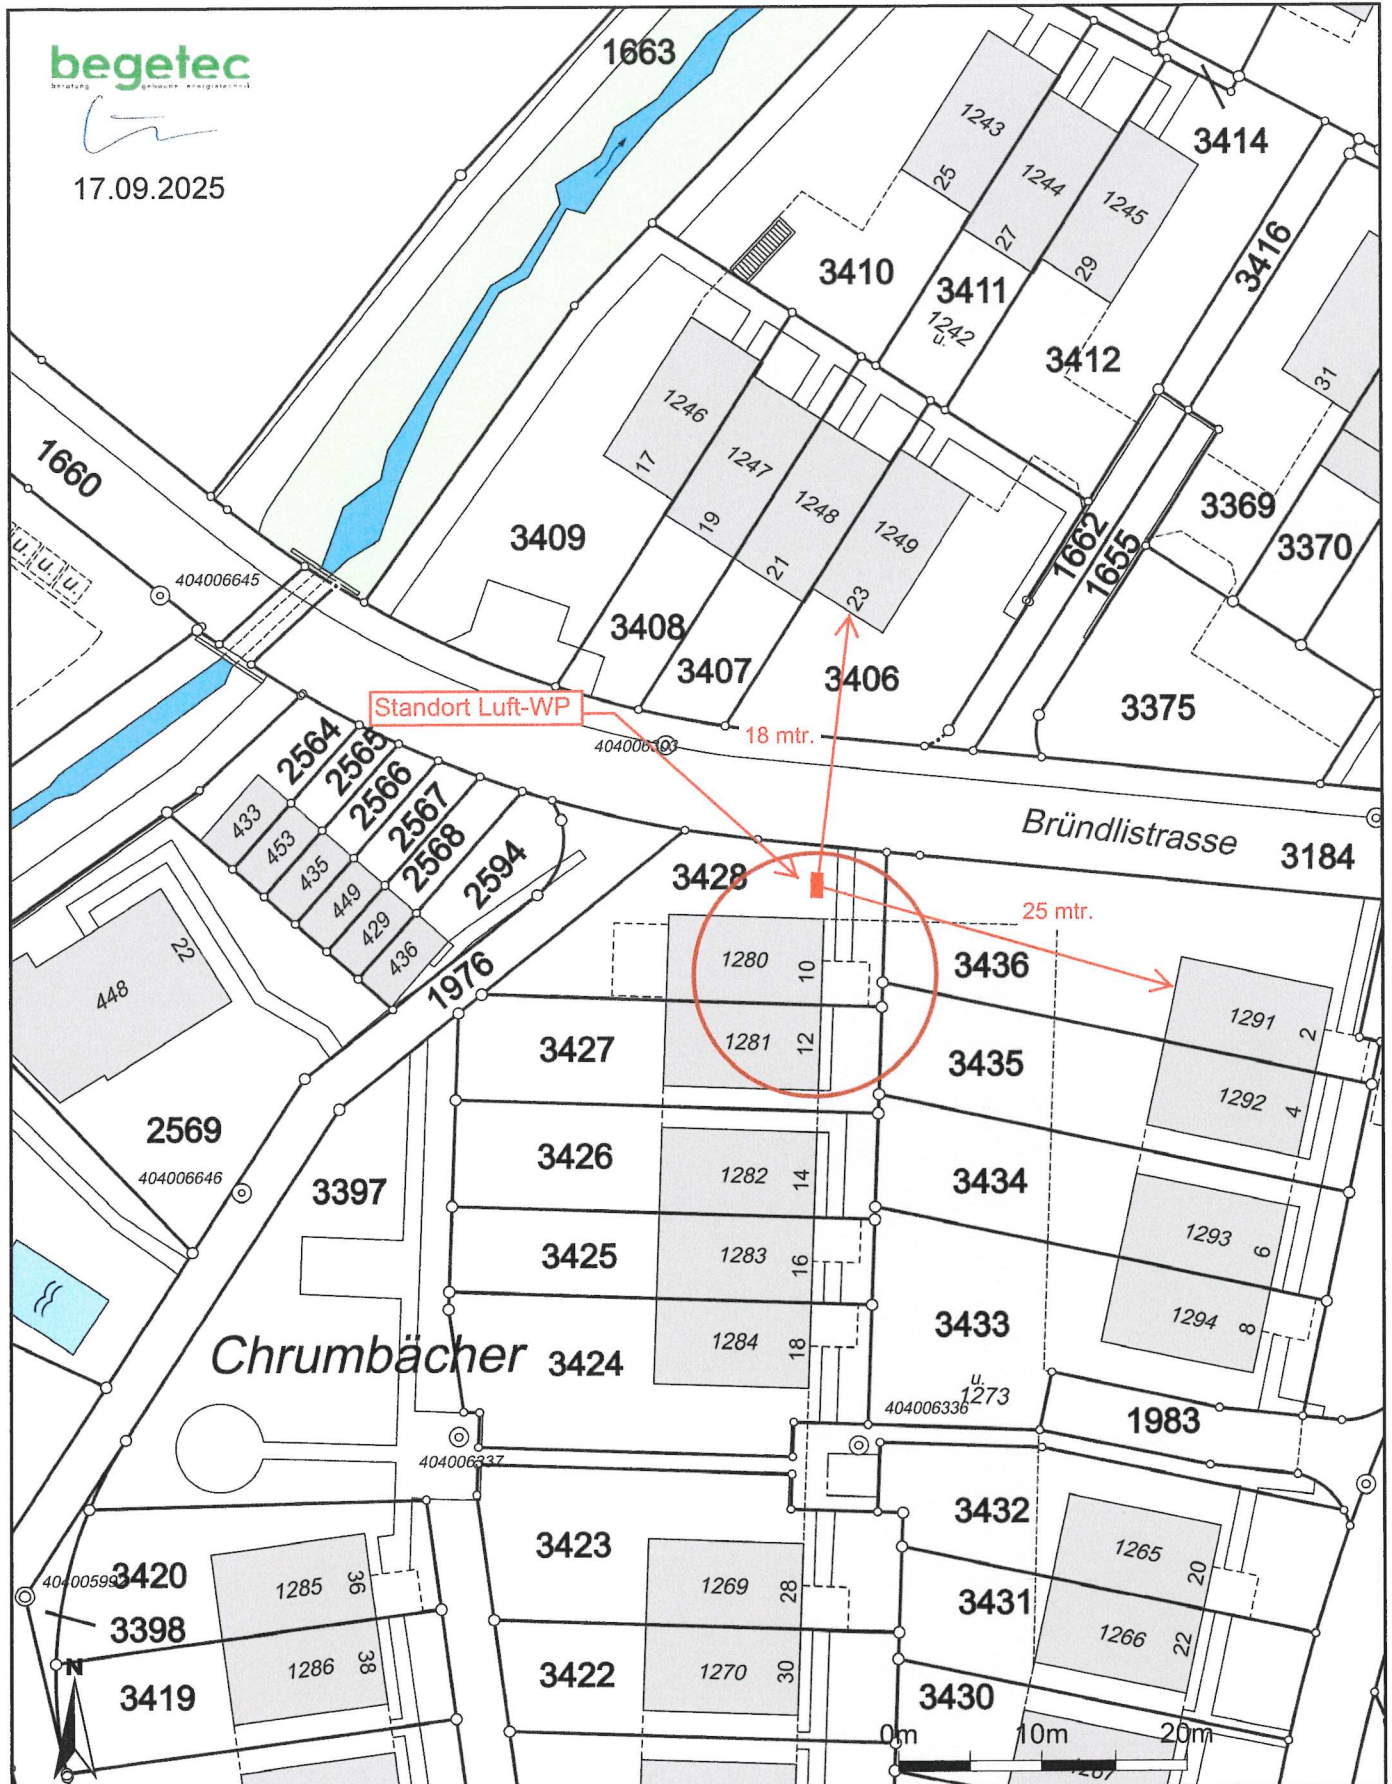

Für die Richtigkeit und Aktualität der Daten wird keine Garantie übernommen.

Es gelten die Nutzungsbedingungen des Geoportals.

17.09.2025

Quelle: Amtliche Vermessung

Masstab 1:500

Zentrumskoordinaten: 2'670'456, 1'252'083