

BAUAUSSCHREIBUNG

BG-Nr.	3696
Bauherr	Frijia Maria, Fluestrasse 10, 8957 Spreitenbach
Bauobjekt	Ersatz Gasheizung und Installation Luft-Wasser Wärmepumpe
Baustelle	Fluestrasse 10
Parzelle	3428
Zusatzbewilligung	Keine

Die öffentliche Auflage erfolgt vom 3. November 2025 bis 2. Dezember 2025 auf der Abteilung Planung und Bau, Gemeindehaus, Spreitenbach.

Allfällige Einwendungen können während der nicht erstreckbaren Auflagefrist beim Gemeinderat, 8957 Spreitenbach eingereicht werden. Zustelladresse: Gemeindeverwaltung Spreitenbach, Planung und Bau, Bahnhofstrasse 2, 8957 Spreitenbach. Sie haben einen Antrag und eine Begründung zu enthalten.


Gemeinde Spreitenbach

Eingang
20. Okt. 2025



Standort Luft-Wasser Wärmepumpe

Fluestrasse 10, 8957 Spreitenbach

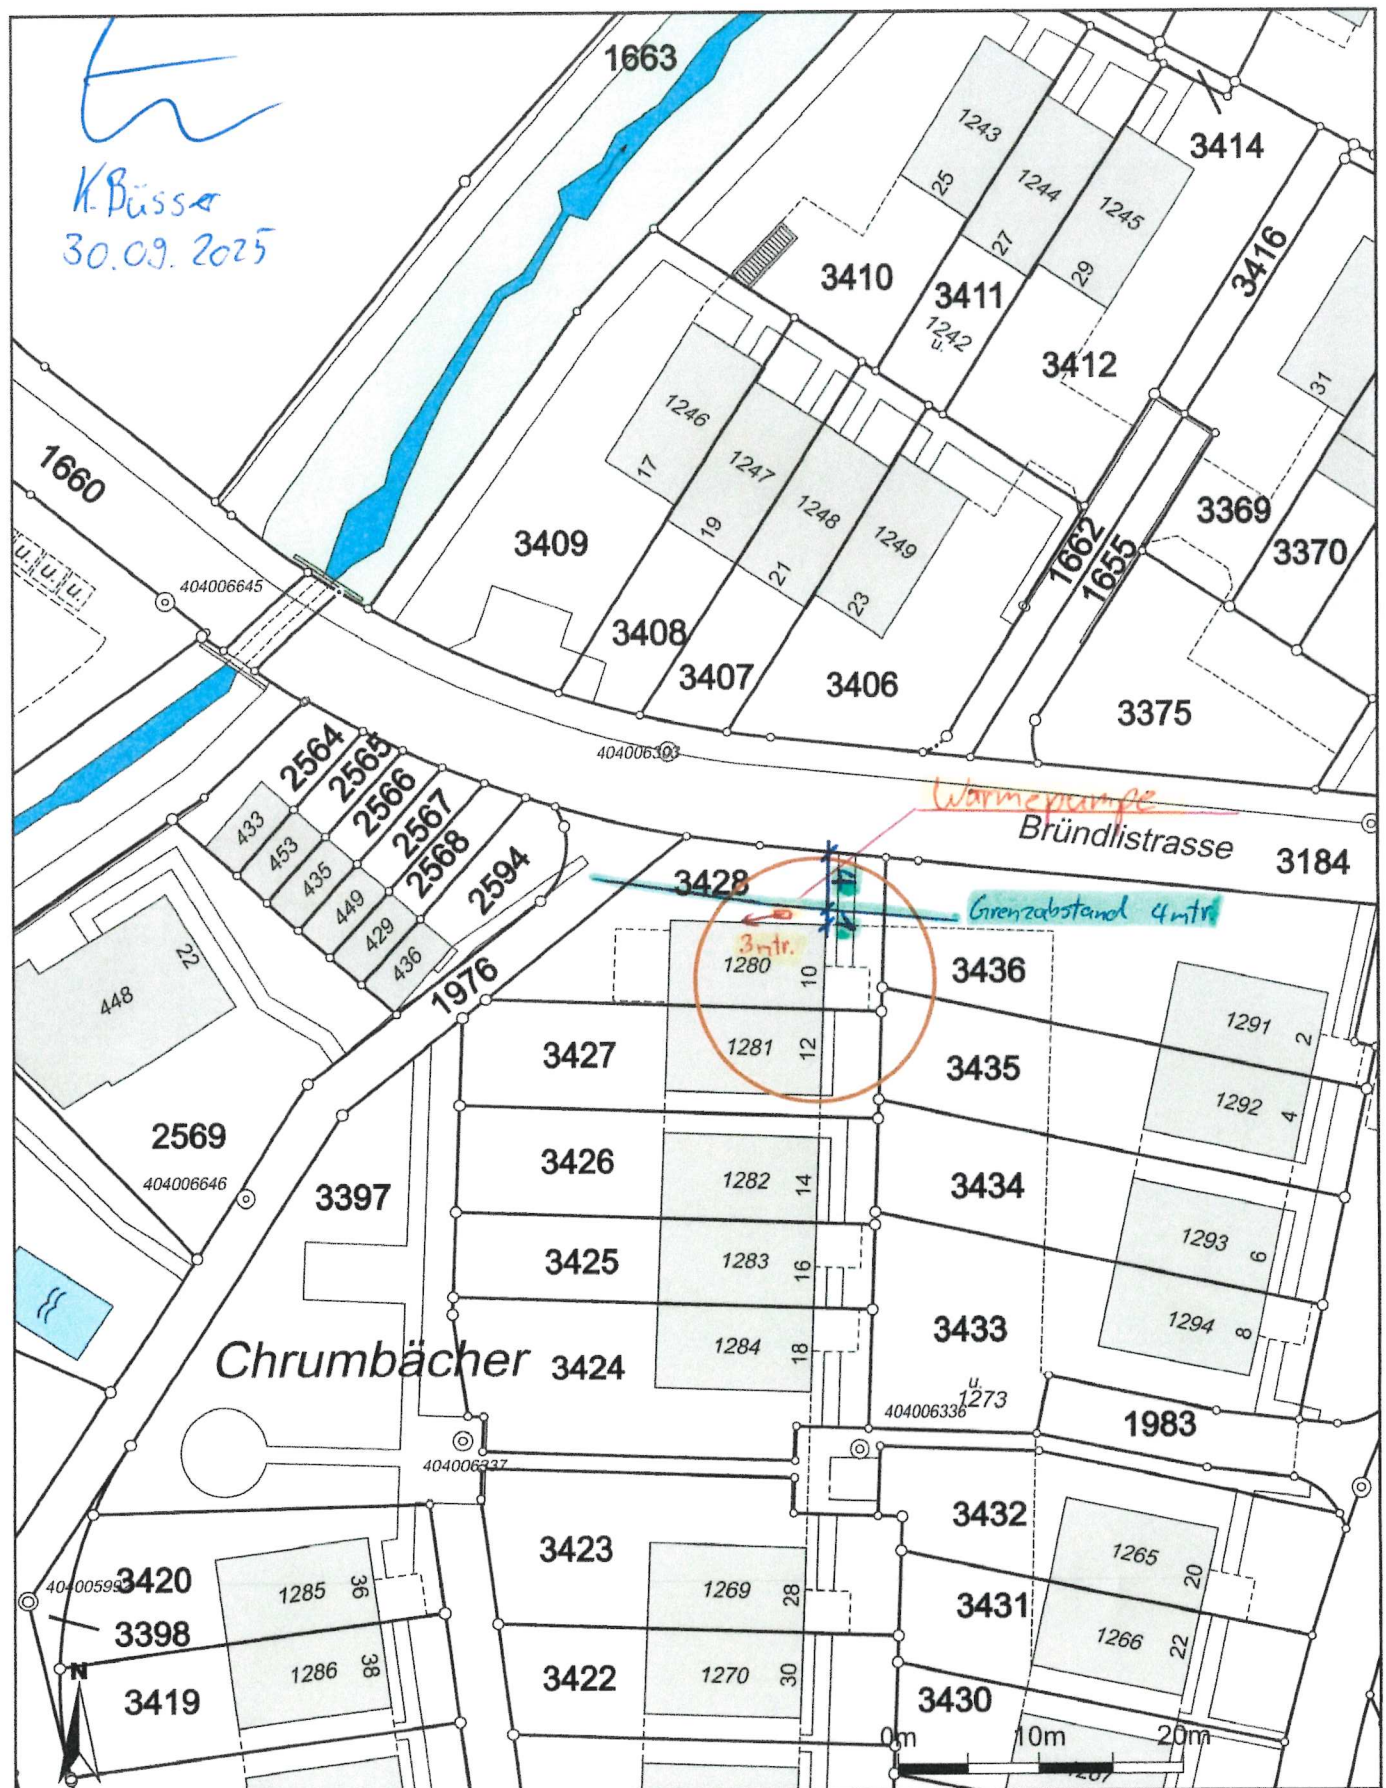

Massstab 1:500
Zentrumskoordinaten: 2'670'456, 1'252'083

Für die Richtigkeit und Aktualität der Daten wird keine Garantie übernommen.
Es gelten die Nutzungsbedingungen des Geoportals.
17.09.2025
Quelle: Amtliche Vermessung