


BAUAUSSCHREIBUNG

BG-Nr.	3698
Bauherr	Brugger Liegenschaften AG, Schilplinstrasse 33, 5200 Brugg
Bauobjekt	Instandstellung Büroflächen und Unterteilung Lagerfläche Obergeschoss, neu Fluchttreppe aussen
Baustelle	Industriestrasse 164
Parzelle	825
Zusatzbewilligung	Aargauische Gebäudeversicherung

Die öffentliche Auflage erfolgt vom 3. November 2025 bis 2. Dezember 2025 auf der Abteilung Planung und Bau, Gemeindehaus, Spreitenbach.

Allfällige Einwendungen können während der nicht erstreckbaren Auflagefrist beim Gemeinderat, 8957 Spreitenbach eingereicht werden. Zustelladresse: Gemeindeverwaltung Spreitenbach, Planung und Bau, Bahnhofstrasse 2, 8957 Spreitenbach. Sie haben einen Antrag und eine Begründung zu enthalten.

Gemeinde Spreitenbach

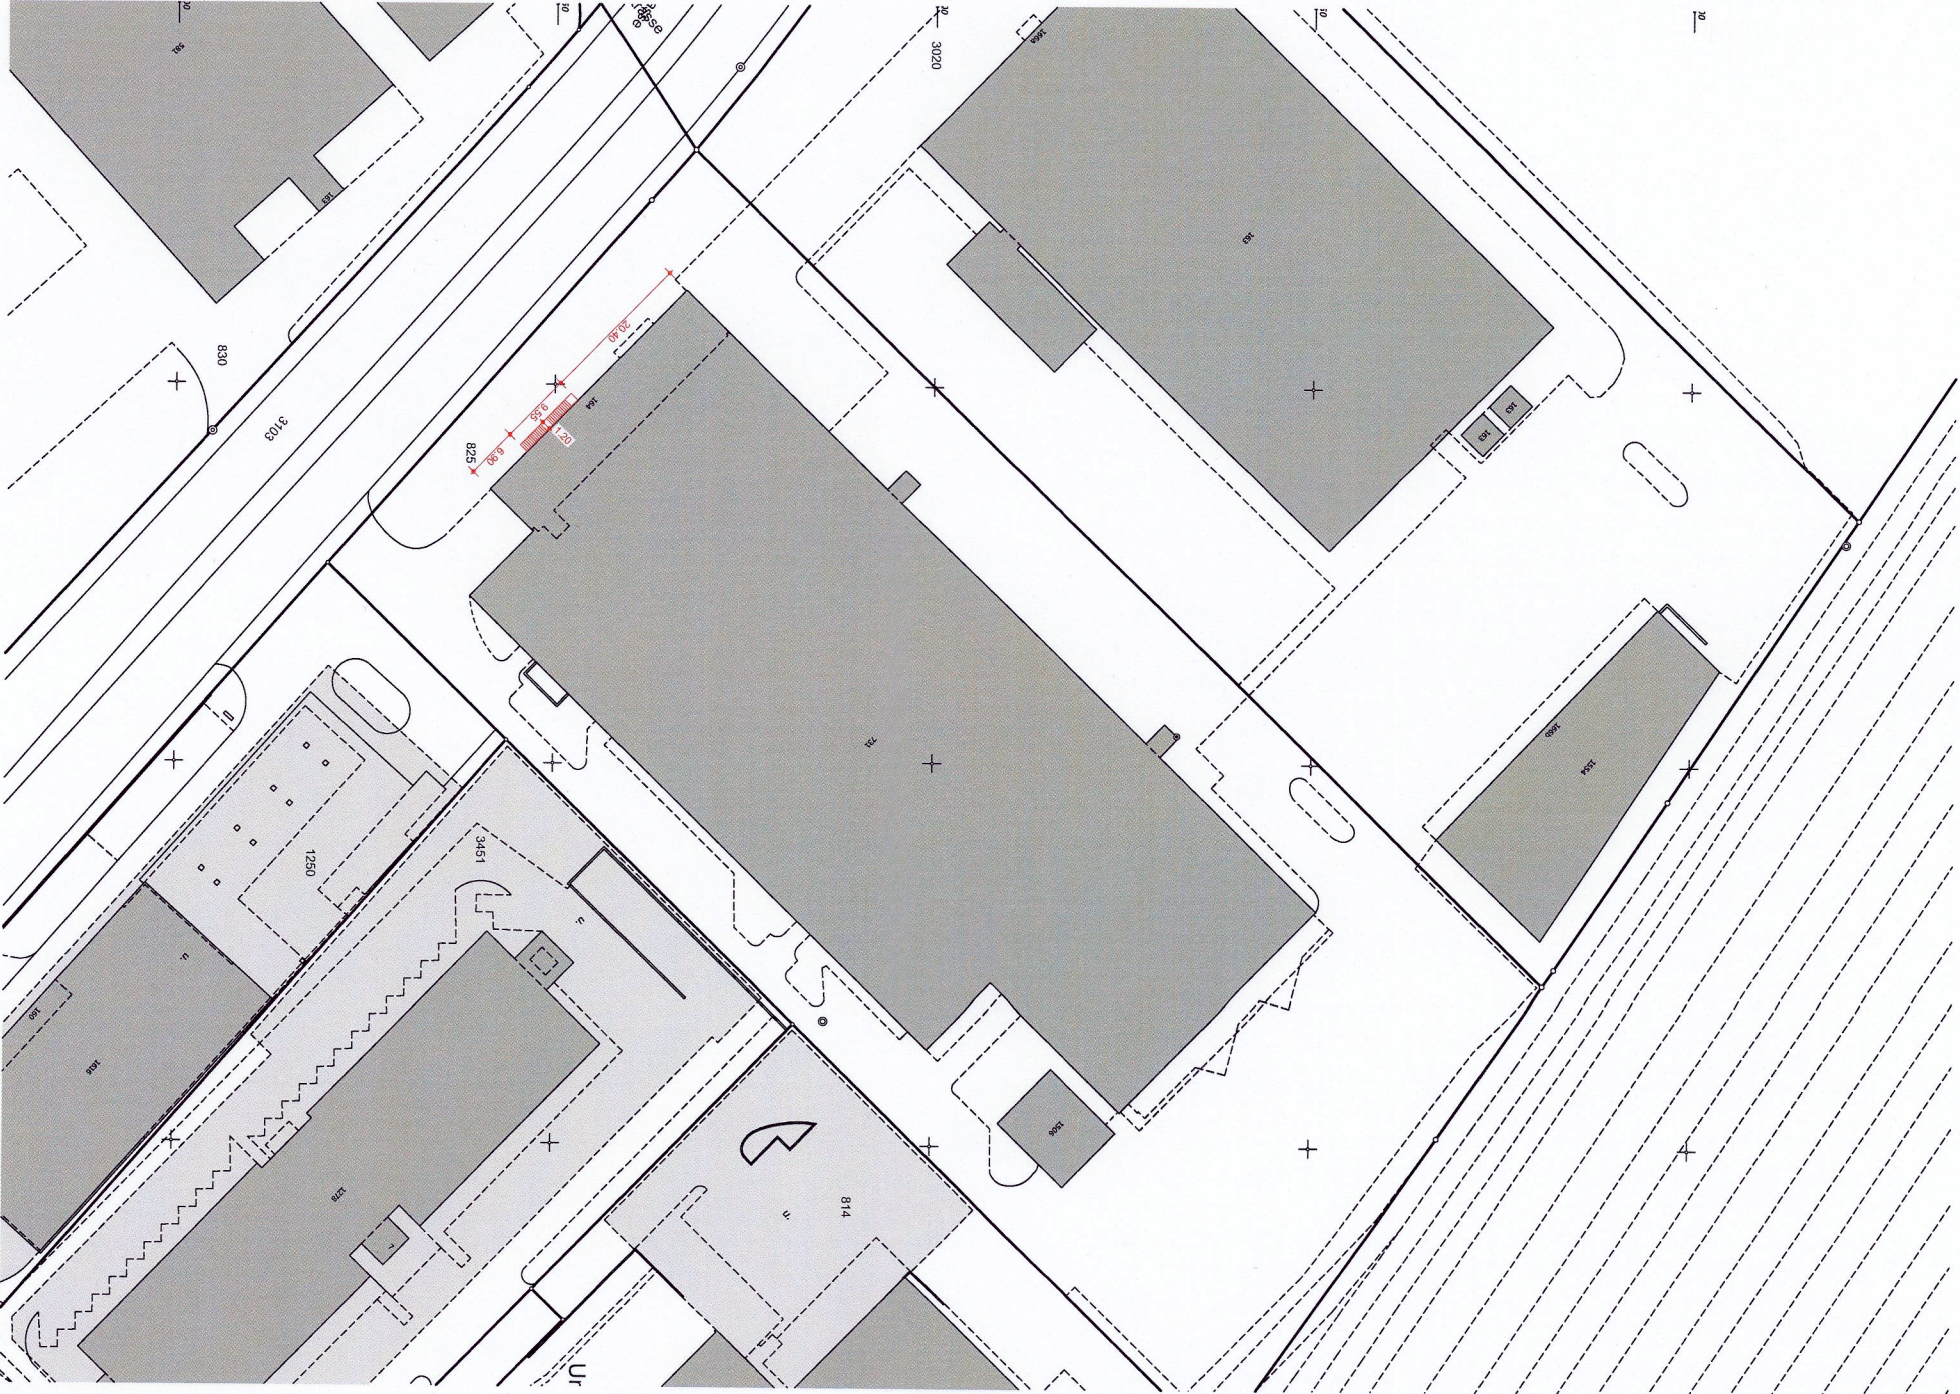

Der Bauherr:

Brugger Liegenschaften AG

Der Architekt:

Stefan Höhn

U.D.O. Architekten & Planer AG

QS Brandschutz:

Stefan Höhn

Digital signiert von Stefan Höhn
DN: C=CH, E=stefan@brandschild.ch, OU=Brandschild GmbH, CN=Stefan Höhn
Datum: 2025.09.04
16:31:35+0200

Brandschild GmbH

BRANDSCHILD

Brandschild GmbH
Schwimmbadstrasse 4 | 5210 Windisch
056 555 7 555 | www.brandschild.ch

Bauvorhaben
Mieterausbau Erdgeschoss + Obergeschoss
Industriestrasse 164 8957 Spreitenbach

2326

Situationsplan

M 1:1000

Bauherrschaft
Brugger Liegenschaften AG
5200 Brugg

Plan-Nr. 2326.000
Datum 04.09.25
Revision
Gez./Gep. NR/SH
Format 42/30

Index	Datum	Name	Änderung
-------	-------	------	----------

N

