



BAUAUSSCHREIBUNG

BG-Nr. 3699

Bauherr Schön Bau GmbH, Hallwylstrasse 61, 8004 Zürich Bauobjekt Fassaden- und Strangsanierung, Fensterersatz


Baustelle Glattlerweg 14, 16, 18


Parzelle 2655 Zusatzbewilligung Keine

Die öffentliche Auflage erfolgt vom 10. November 2025 bis 9. Dezember 2025 auf der Abteilung Planung und Bau, Gemeindehaus, Spreitenbach.

Allfällige Einwendungen können während der nicht erstreckbaren Auflagefrist beim Gemeinderat, 8957 Spreitenbach eingereicht werden. Zustelladresse: Gemeindeverwaltung Spreitenbach, Planung und Bau, Bahnhofstrasse 2, 8957 Spreitenbach. Sie haben einen Antrag und eine Begründung zu enthalten.

Gemeinde Spreitenbach

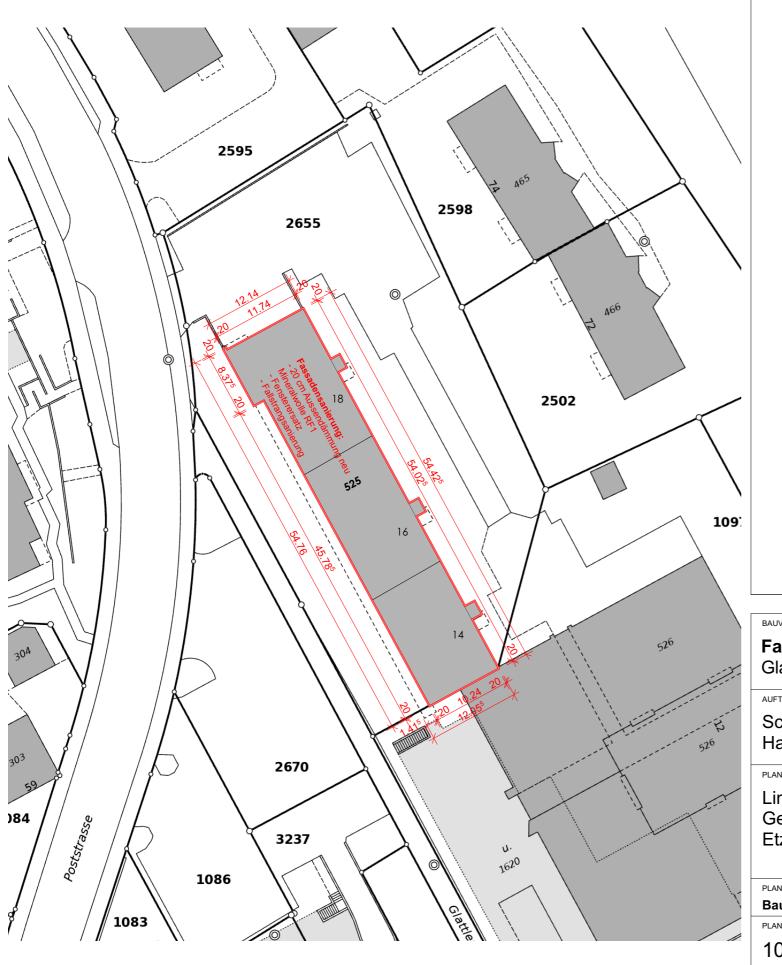

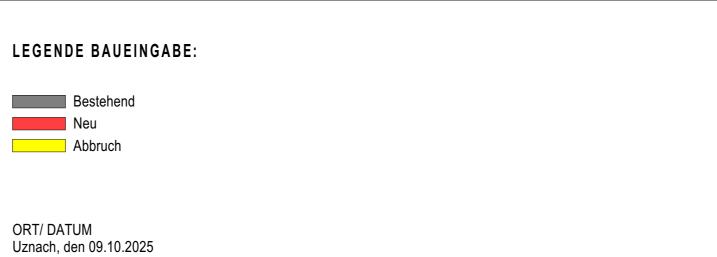

BAUHERRSCHAFT: Schön Bau GmbH (in Vollmacht) Hallwylstrasse 61, 8004 Zürich

Bau GmbH David Eis strasse 61, 8004 Zürich

ARCHITEKT: Linth Architektur AG

Etzelstrasse 4, 8730 Uznach

Gezim Morina Gezim Morina

	Gassaden- und Strangsanierung Glattlerweg 14, 16, 18, 8957 Spreitenbach AG, KTN 2655				
AUFTRAGGEBER: Schön Bau GmbH Hallwylstrasse 61, 8004 Zürich			LINTH ARCHITEKTUR AG		
Gezim M	inth Architektur AG +41 (0) 78 657 78 52 Sezim Morina - ETH Architekt info@linth-architektur.ch tzelstrasse 4, 8730 Uznach www.linth-architektur.ch		PROJEKTNUMMER: 1984 GEZEICHNET: gm DATUM: 09.10.2025		
PLANUNGSPHASE: Bauprojekt		REVIDIERT:	REVISION:		
PLANNUMMER: 100	Katasterplan		MASSSTAB: 1:500	plangrösse: A3	