


BAUAUSSCHREIBUNG

BG-Nr.	3700
Bauherr	ITRIS Maintenance AG, Industriestrasse 169, 8957 Spreitenbach
Bauobjekt	Erweiterung Personalrestaurant-Wintergarten auf der Terrasse (unbeheizt)
Baustelle	Industriestrasse 169
Parzelle	841
Zusatzbewilligung	Keine

Die öffentliche Auflage erfolgt vom 10. November 2025 bis 9. Dezember 2025 auf der Abteilung Planung und Bau, Gemeindehaus, Spreitenbach.

Allfällige Einwendungen können während der nicht erstreckbaren Auflagefrist beim Gemeinderat, 8957 Spreitenbach eingereicht werden. Zustelladresse: Gemeindeverwaltung Spreitenbach, Planung und Bau, Bahnhofstrasse 2, 8957 Spreitenbach. Sie haben einen Antrag und eine Begründung zu enthalten.

Gemeinde Spreitenbach

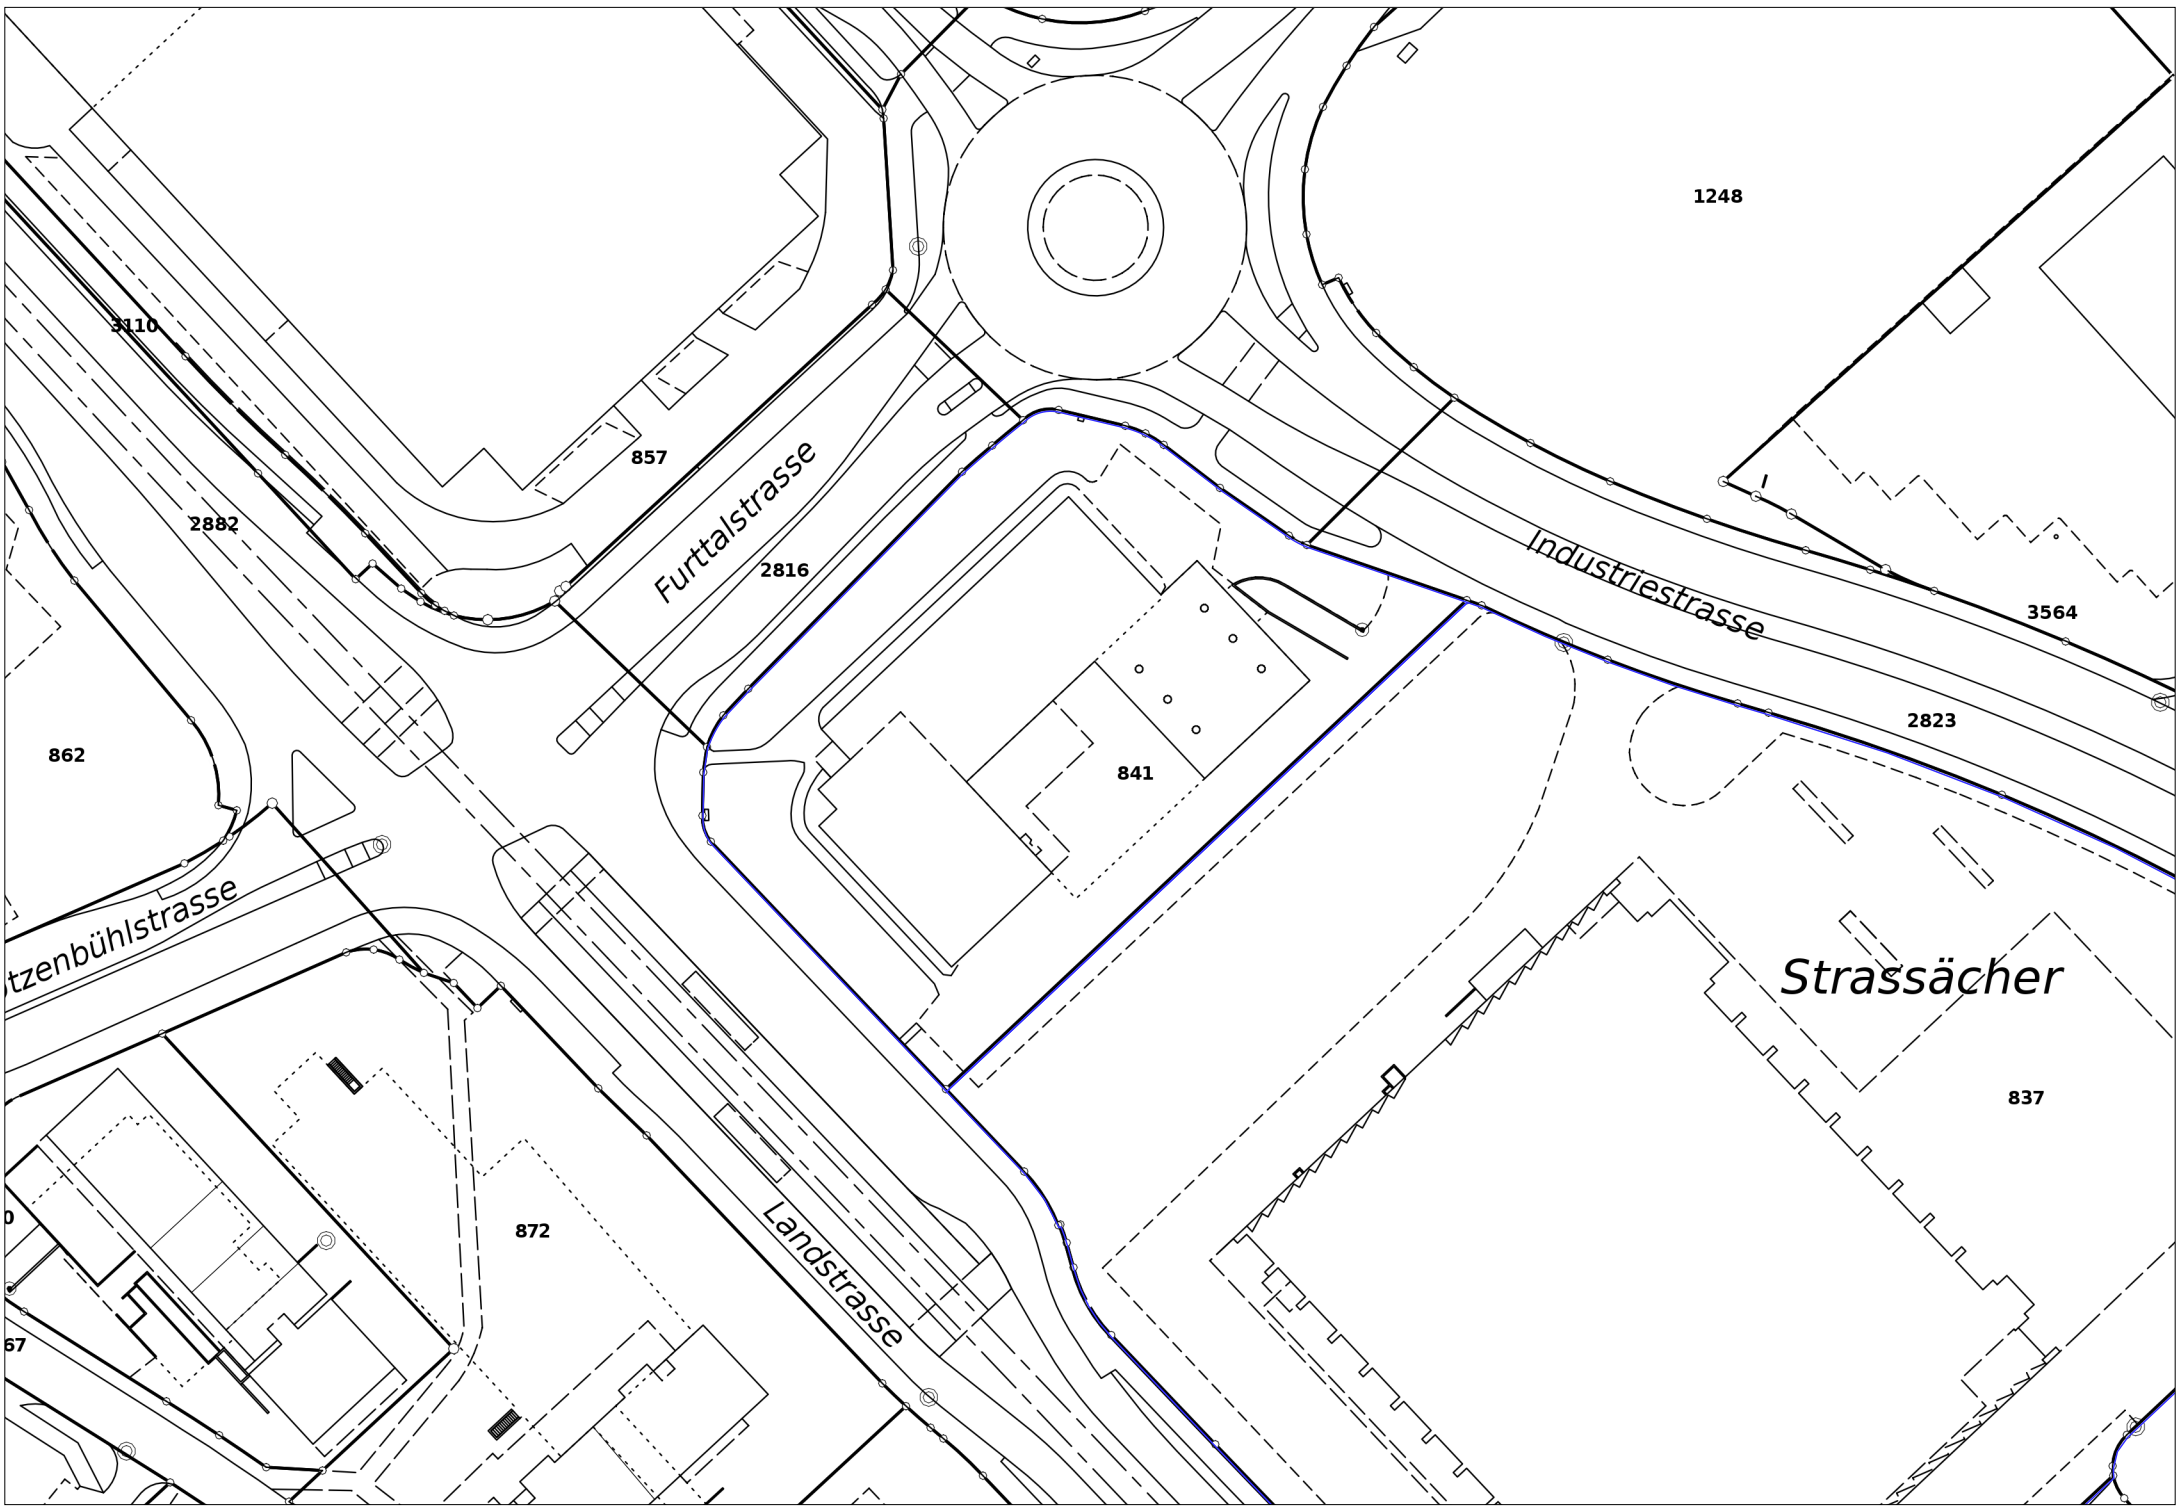

1248

3110

2882

862

857

Furtalstrasse

2816

841

Industriestrasse

2823

3564

tzenbühlstrasse

Strassächer

837

872

Landstrasse

0

67