


BAUAUSSCHREIBUNG

BG-Nr.	3702
Bauherr	FHS Entertainment, Güterstrasse 7, 8957 Spreitenbach
Bauobjekt	Umnutzung/Umbau Sportsbar
Baustelle	Güterstrasse 7
Parzelle	672
Zusatzbewilligung	Keine

Die öffentliche Auflage erfolgt vom 22. Dezember 2025 bis 20. Januar 2026 auf der Abteilung Planung und Bau, Gemeindehaus, Spreitenbach.

Allfällige Einwendungen können während der nicht erstreckbaren Auflagefrist beim Gemeinderat, 8957 Spreitenbach eingereicht werden. Zustelladresse: Gemeindeverwaltung Spreitenbach, Planung und Bau, Bahnhofstrasse 2, 8957 Spreitenbach. Sie haben einen Antrag und eine Begründung zu enthalten.

Gemeinde Spreitenbach

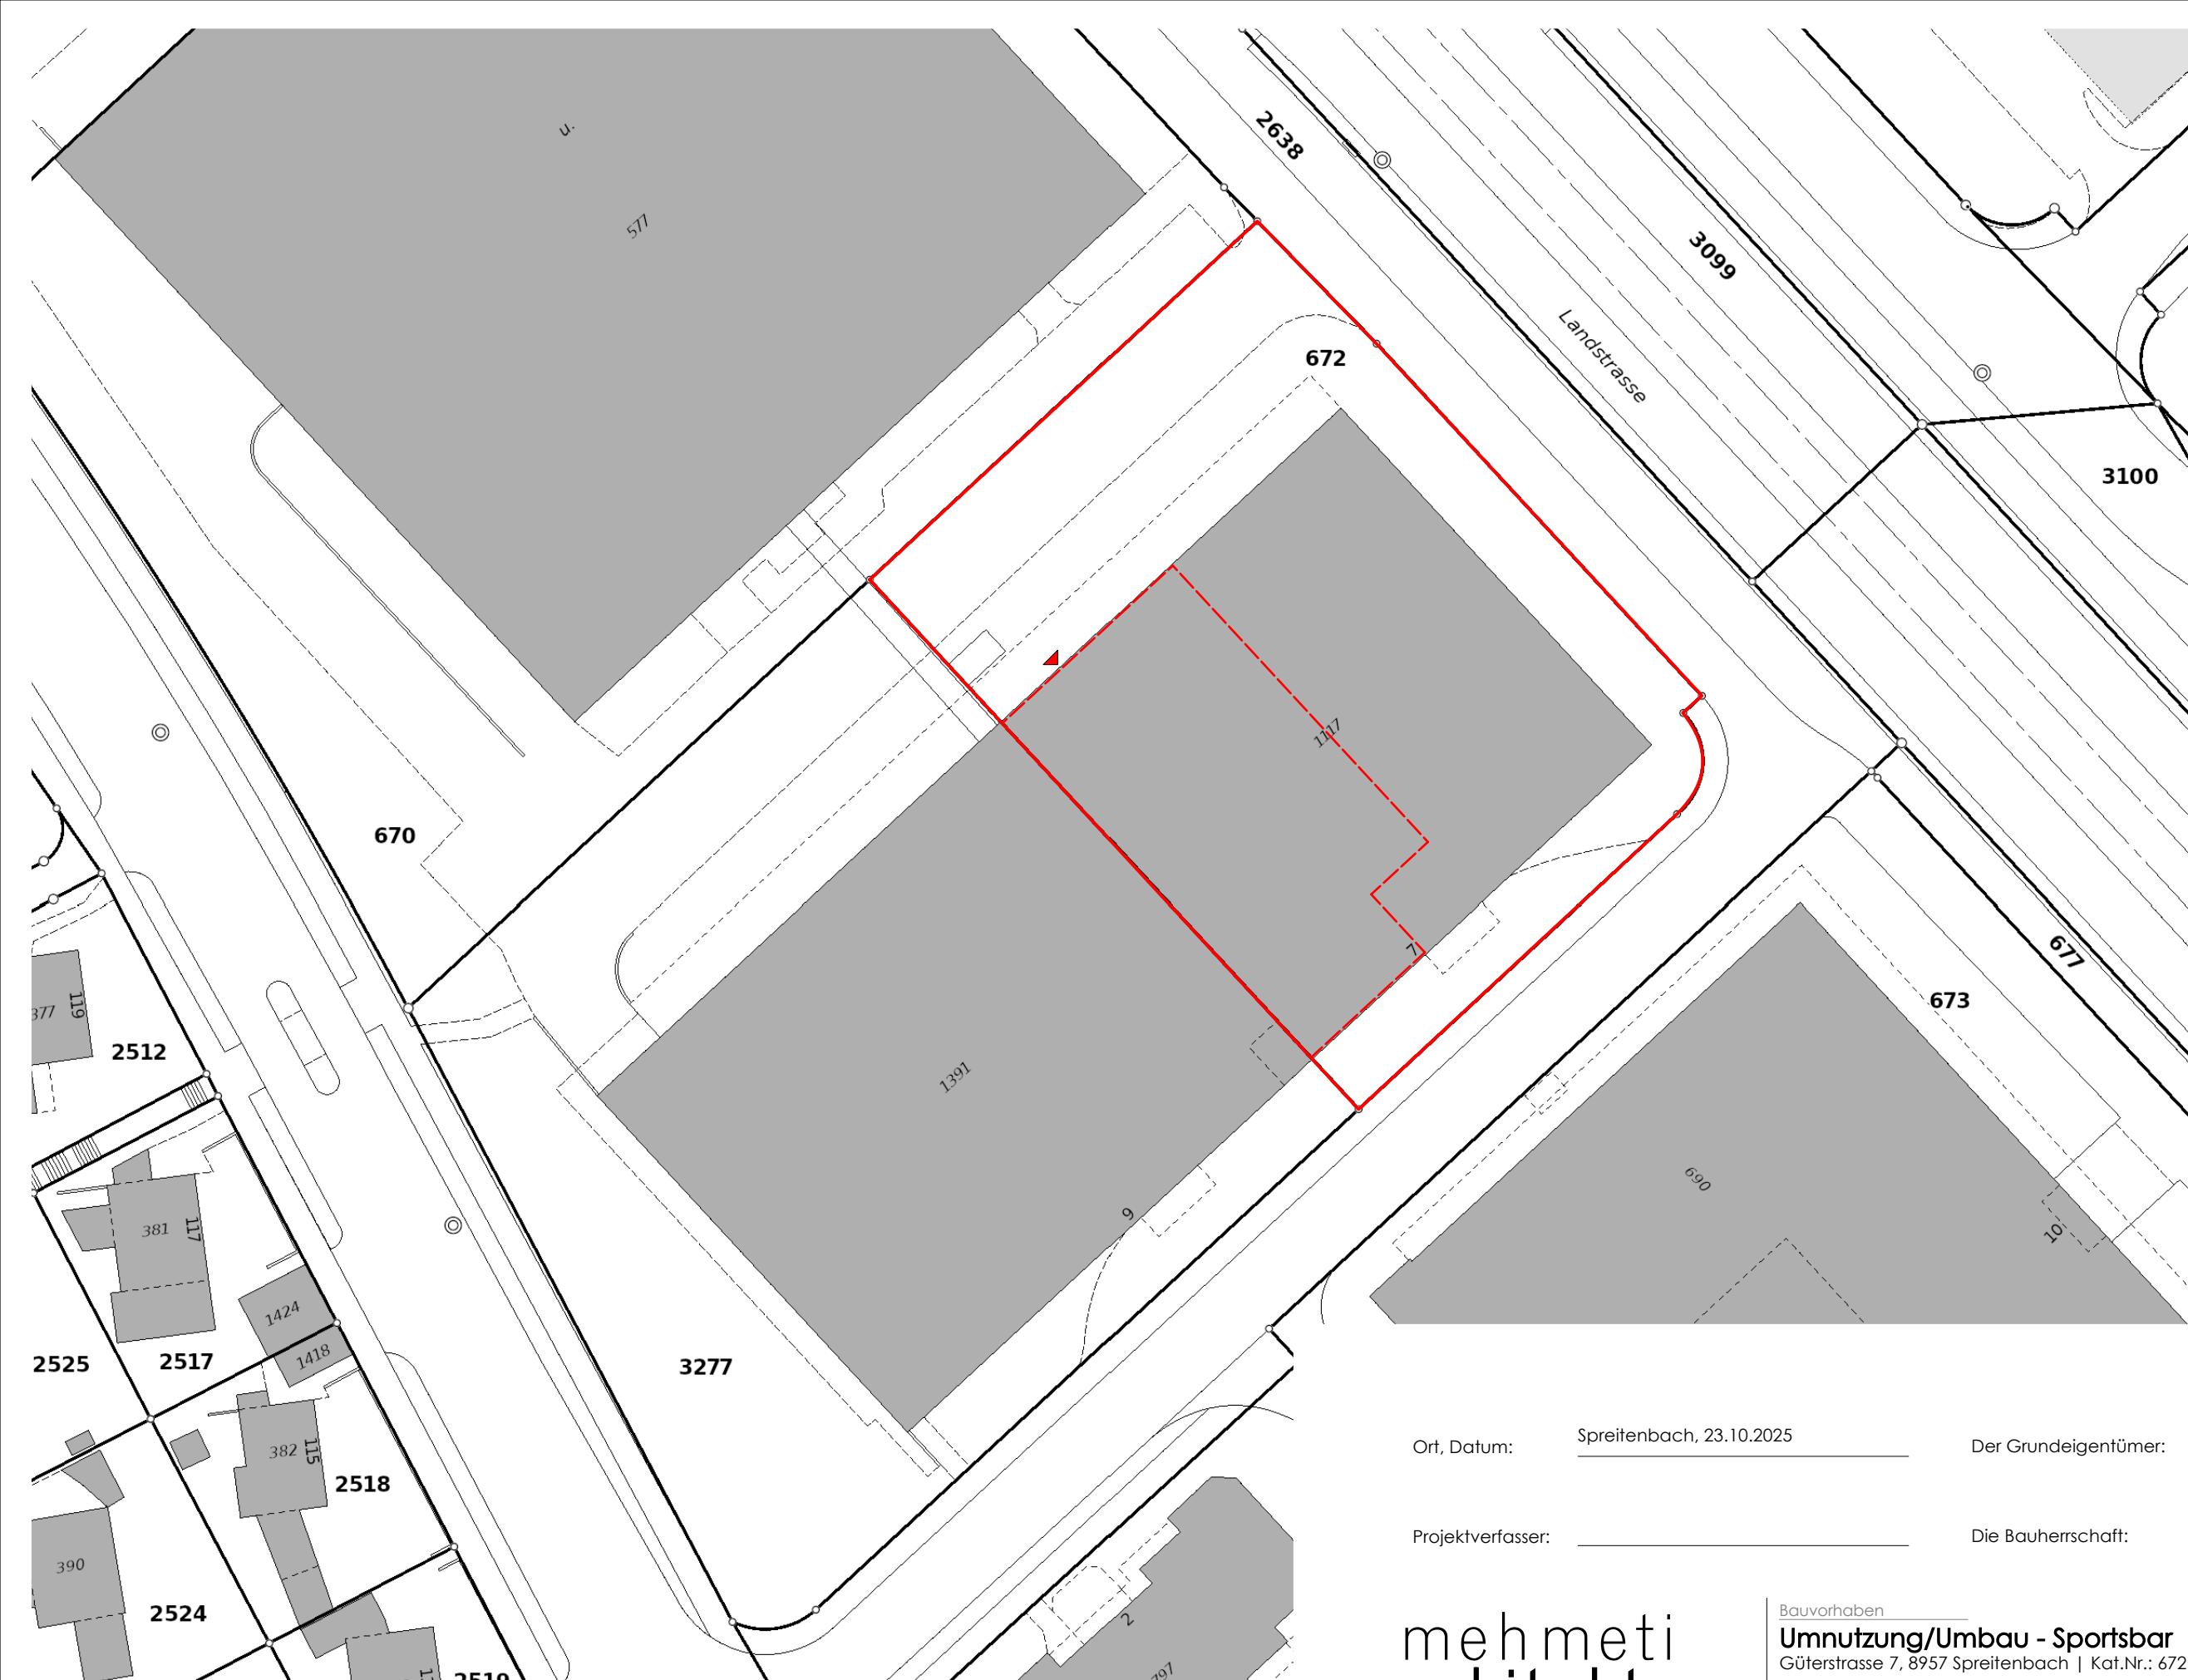

Situationsplan | 1:500

LEGENDE:

- Neu
- Abbruch

mehmeti architektur GmbH | architektur und planung
willestrasse 5 | 8957 spreitenbach
Tel. 076 379 71 51 | info@mr-architektur.ch

**mehmeti
architektur**

Ort, Datum: Spreitenbach, 23.10.2025

Der Grundeigentümer: _____


Projektverfasser: _____

Die Bauherrschaft: _____

Bauvorhaben
Umnutzung/Umbau - Sportsbar
Güterstrasse 7, 8957 Spreitenbach | Kat.Nr.: 672

SITUATION

Bauherrschaft
FHS Entertainment GmbH, Güterstrasse 7, 8957 Spreitenbach
Grundeigentümer
Spreiti West AG, Güterstrasse 9, 8957 Spreitenbach

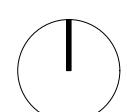

Projektphase	_____
Baugesuch	_____
Datum	18.11.2025
Mst.	1:500
Plannr.	107_101
Höhenkote Ok.F.B.EG	_____
± 0.00 = bestehend	_____
Plangrösse	Gez.
A3	RM