


BAUAUSSCHREIBUNG

BG-Nr.	3707
Bauherr	Sodano Patrick, Bahnhofstrasse 125, 8957 Spreitenbach
Bauobjekt	Anpassung zweier Fenster und Zimmerausbau
Baustelle	Bahnhofstrasse 125
Parzelle	640
Zusatzbewilligung	Keine

Die öffentliche Auflage erfolgt vom 15. Dezember 2025 bis 13. Januar 2026 auf der Abteilung Planung und Bau, Gemeindehaus, Spreitenbach.

Allfällige Einwendungen können während der nicht erstreckbaren Auflagefrist beim Gemeinderat, 8957 Spreitenbach eingereicht werden. Zustelladresse: Gemeindeverwaltung Spreitenbach, Planung und Bau, Bahnhofstrasse 2, 8957 Spreitenbach. Sie haben einen Antrag und eine Begründung zu enthalten.

Gemeinde Spreitenbach

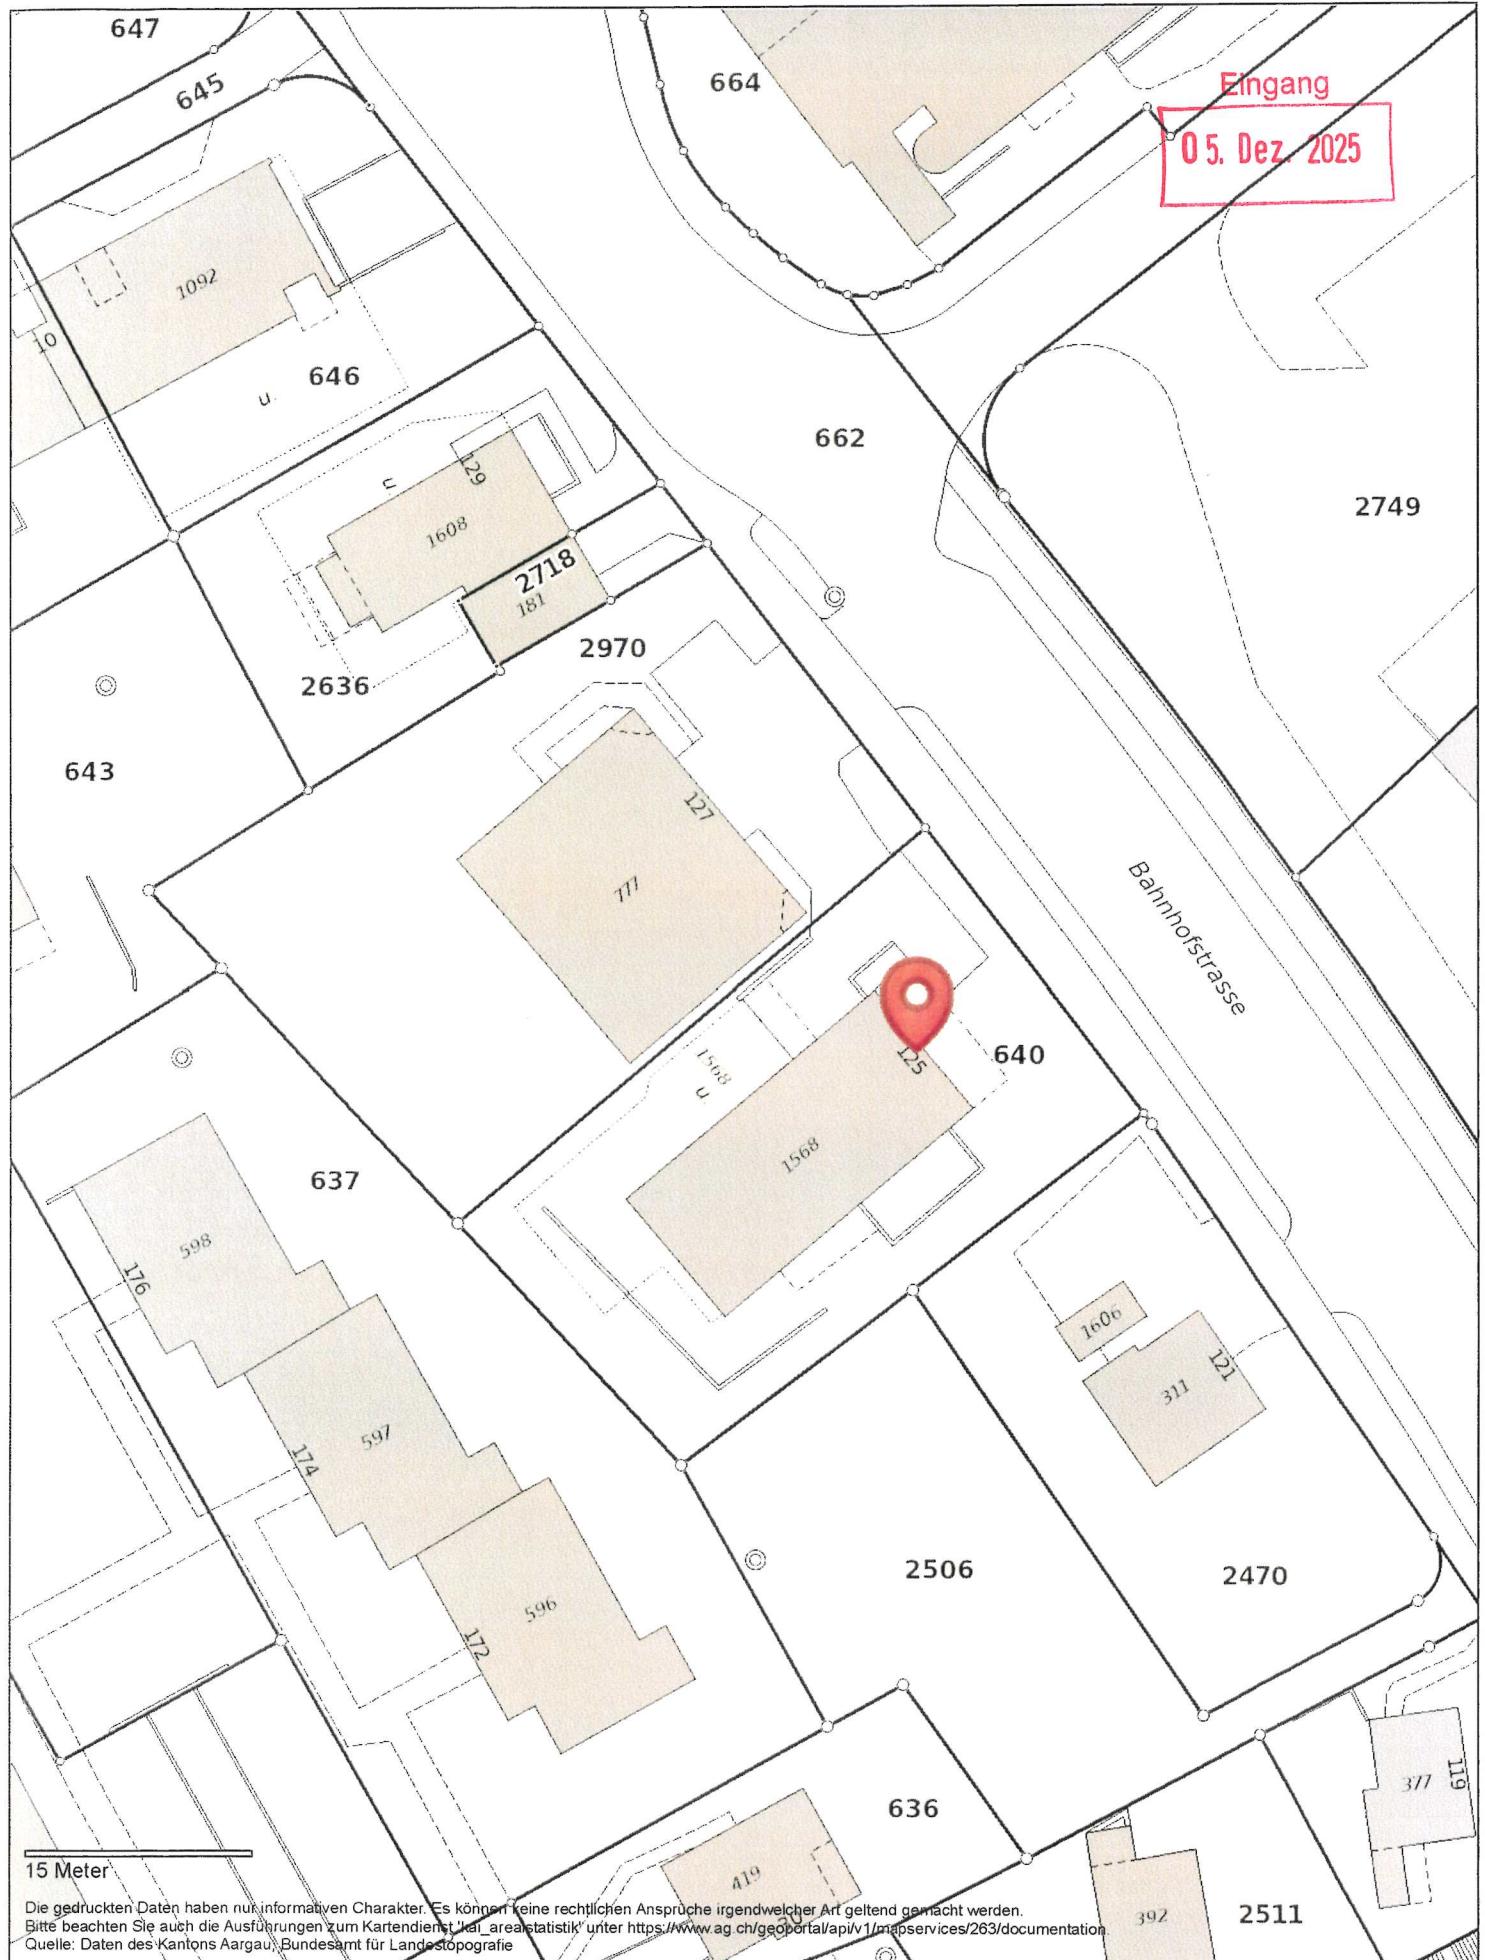

Kataster AV

Bahnhofstrasse 125



1:500

erstellt: 04.12.2025