

**BAUAUSSCHREIBUNG**

BG-Nr.	3710
Bauherr	Interswiss Immobilien AG, Baarerstrasse 14a, 6300 Zug
Bauobjekt	Umbau Dachaufbau und neue Fassadenbefahranlage
Baustelle	Shopping-Center 7-9
Parzelle	1179
Zusatzbewilligung	Aargauische Gebäudeversicherung

Die öffentliche Auflage erfolgt vom 19. Januar 2026 bis 17. Februar 2026 auf der Abteilung Planung und Bau, Gemeindehaus, Spreitenbach.

Allfällige Einwendungen können während der nicht erstreckbaren Auflagefrist beim Gemeinderat, 8957 Spreitenbach eingereicht werden. Zustelladresse: Gemeindeverwaltung Spreitenbach, Planung und Bau, Bahnhofstrasse 2, 8957 Spreitenbach. Sie haben einen Antrag und eine Begründung zu enthalten.

Gemeinde Spreitenbach



**STEINER<sup>+</sup>**

ARCHITEKTUR IMMOBILIEN TREUHAND

Steiner plus AG  
Entfelderstrasse 2 | 5000 Aarau | T 062 823 23 23  
info@steinerplus.ch www.steinerplus.ch

Dateiname: S:\1\_Projekte\0002\_UBS\50XX Shopping-Center 7-9,  
Spreitenbach\5070.037 Hochhaus\_HANO\04 CAD\_Pläne  
\02 Baueingabe\BG 5070.037 Fassade Hochhaus.pln

Bearbeitet am: 02.12.2025

Gezeichnet: Elia Lisser

INTERSWISS Immobilien AG

Baarerstrasse 14a

6300 Zug

Fassade Hochhaus,


Shopping-Center 7, 9, 8957 Spreitenbach

5070.037

Bestand

Abbruch


Neubau

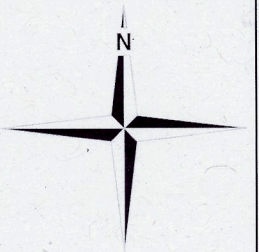

Situationsplan

MST 1:500

**Spreitenbach**  
Katasterplankopie

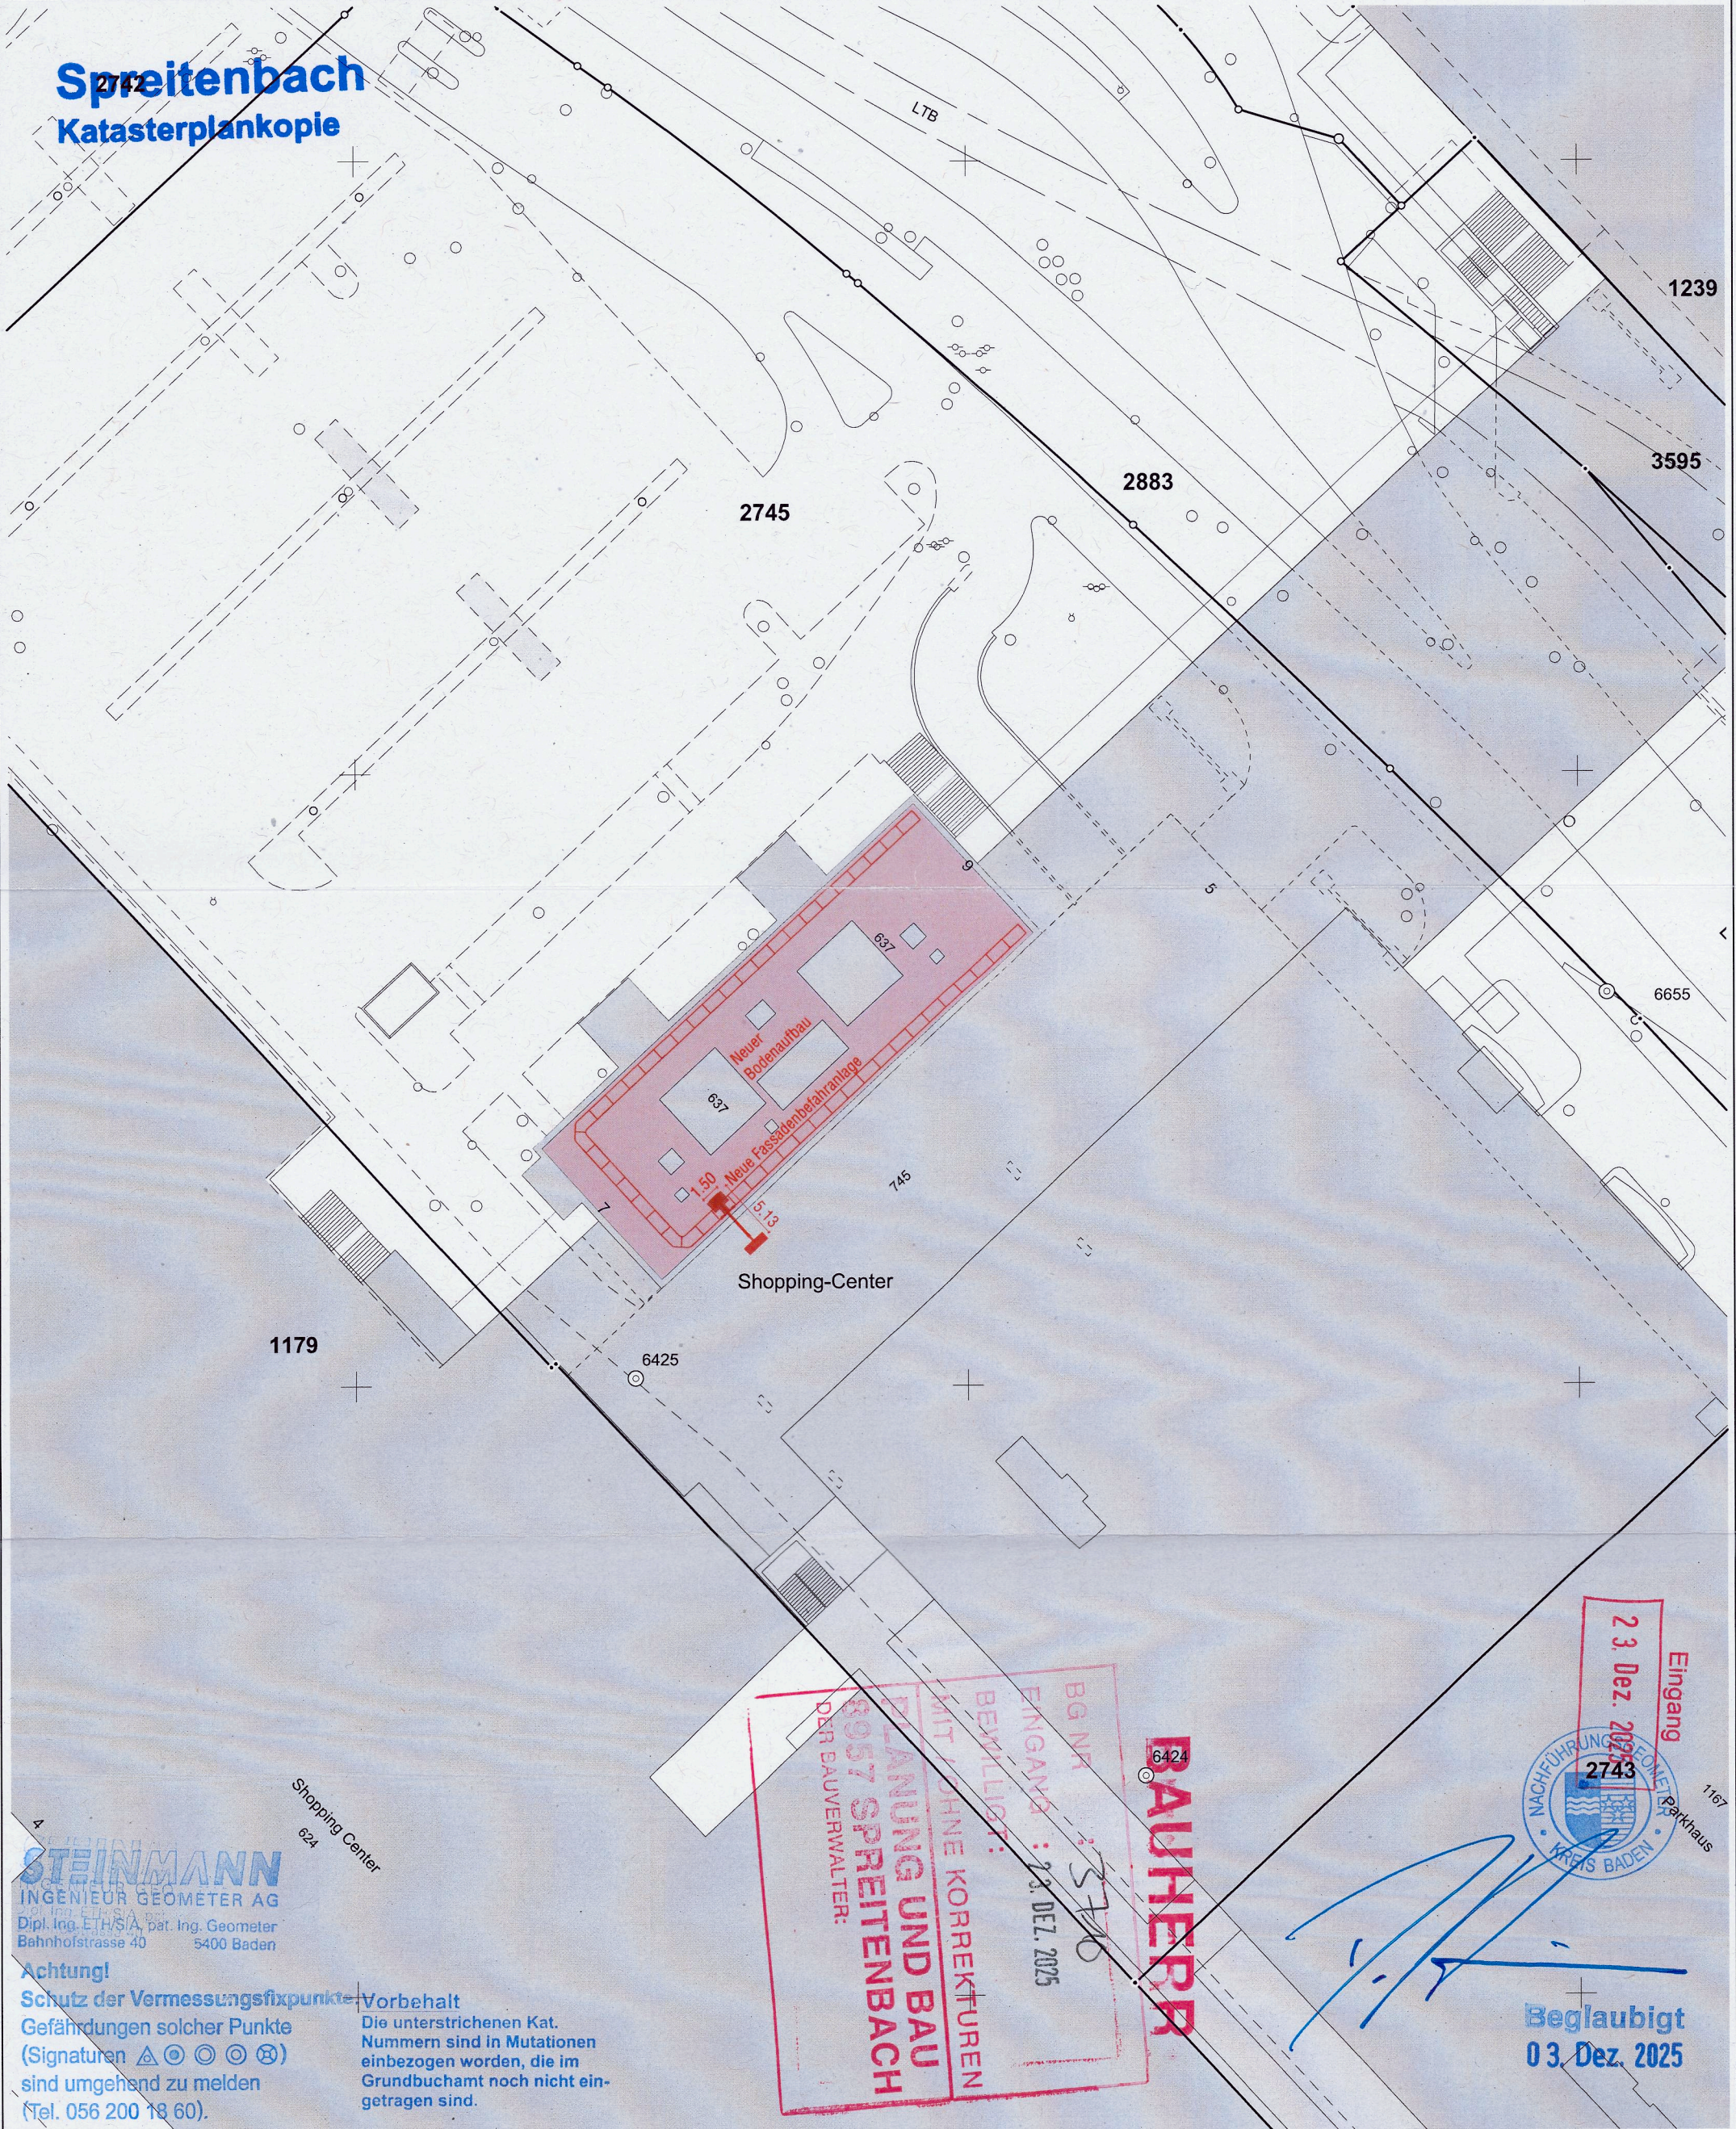

**STEINMANN**  
INGENIEUR GEOMETER AG  
Dipl. Ing. ETH/SIA, pat. Ing. Geometer  
Bahnhofstrasse 40 5400 Baden

**Achtung!**  
Schutz der Vermessungsfixpunkte  
Gefährdungen solcher Punkte  
(Signaturen )  
sind umgehend zu melden  
(Tel. 056 200 18 60).

**Vorbehalt**  
Die unterstrichenen Kat.  
Nummern sind in Mutationen  
einbezogen worden, die im  
Grundbuchamt noch nicht ein-  
getragen sind.

BG NR. 5740  
EINGANG : 23. DEZ. 2025  
BEMILLIGT:  
PLANUNG UND BAU  
8957 SPREITENBACH  
DER BAUVERWALTER:

6424

BAUHERR

Eingang  
23. Dez. 2025  
2743  
NACHFÜHRUNG  
KREIS BADEN  
Parkhaus

Beglaubigt  
03. Dez. 2025