


BAUAUSSCHREIBUNG

BG-Nr.	3723
Bauherr	Christen Rolf, Dorfstrasse 89, 8957 Spreitenbach
Bauobjekt	Maschendrahtzaun
Baustelle	Dorfstrasse 89
Parzelle	209
Zusatzbewilligung	Departement Bau, Verkehr und Umwelt

Die öffentliche Auflage erfolgt vom 30. März 2026 bis 28. April 2026 auf der Abteilung Planung und Bau, Gemeindehaus, Spreitenbach.

Allfällige Einwendungen können während der nicht erstreckbaren Auflagefrist beim Gemeinderat, 8957 Spreitenbach eingereicht werden. Zustelladresse: Gemeindeverwaltung Spreitenbach, Planung und Bau, Bahnhofstrasse 2, 8957 Spreitenbach. Sie haben einen Antrag und eine Begründung zu enthalten.

Gemeinde Spreitenbach

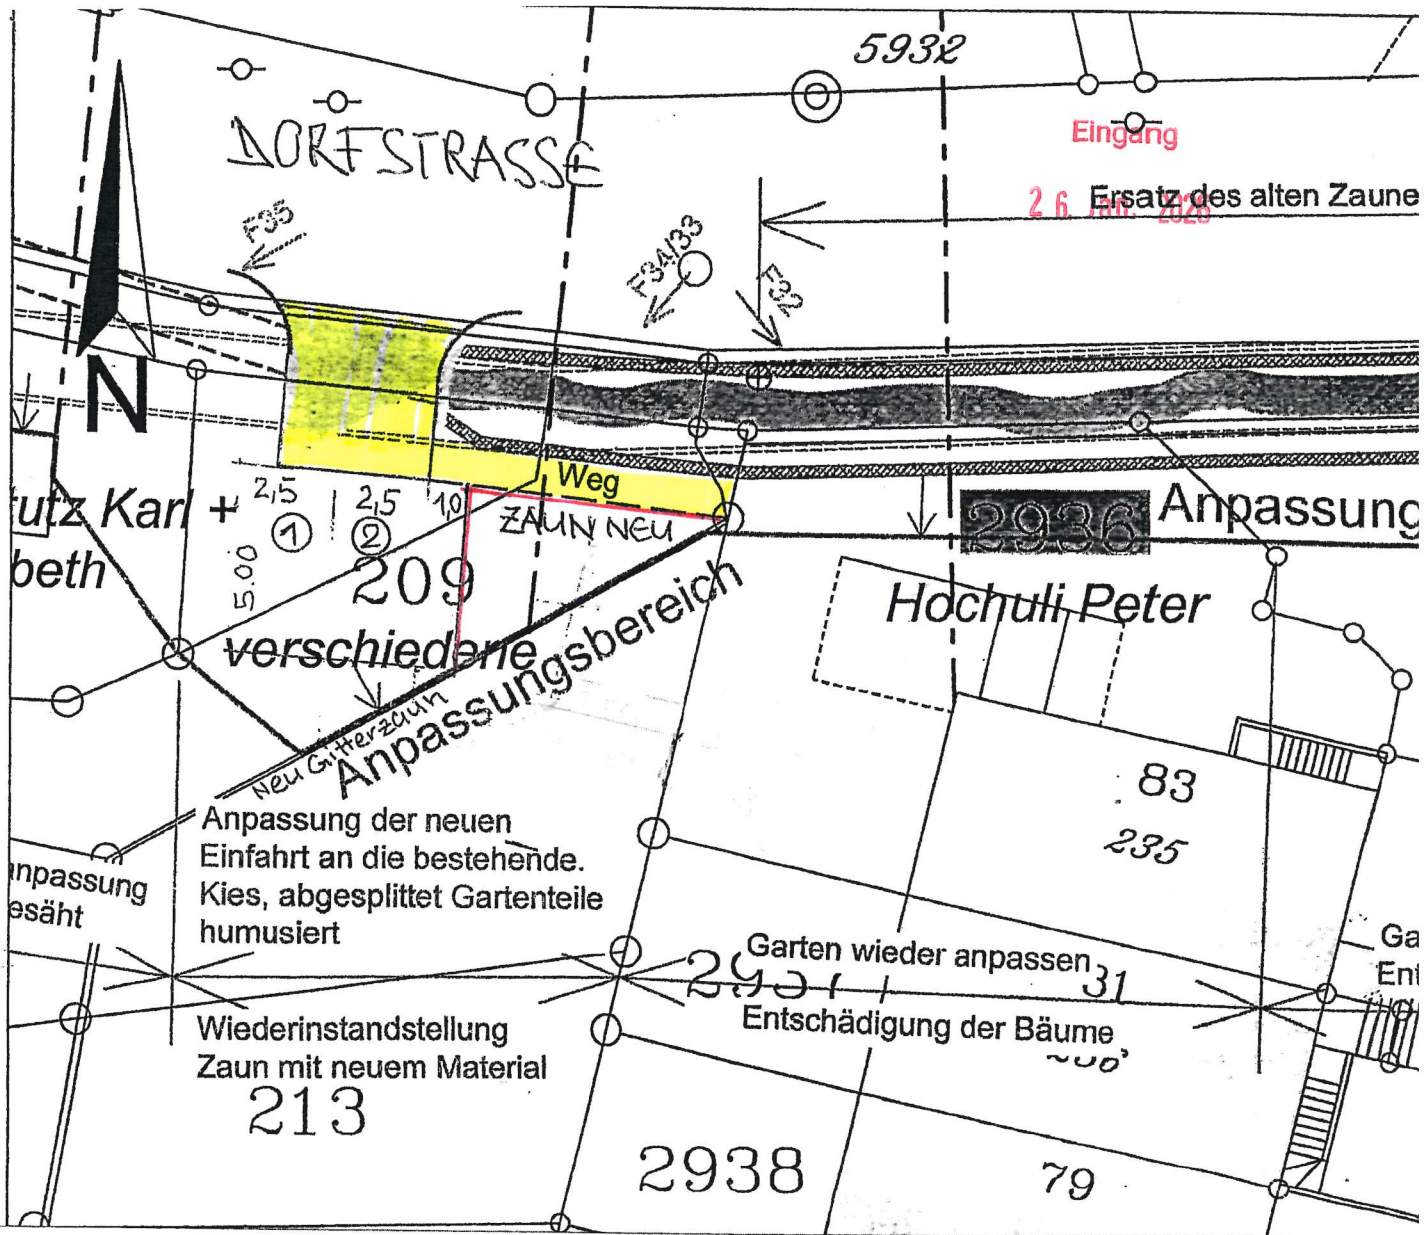


BAUEINGABE GARTENZAUN

GESUCHSTELLER
 ROLF CHRISTEN
 VIA GIUSEPPE CATTORI 11
 6600 LOCARNO

TEL. 091 751 66 16 E-MAIL rolf66@bluewin.ch

LOCARNO 22.01.2026

R. Christen

		BAUDEPARTEMENT DES KANTONS AARGAU Abteilung Tiefbau / Sektion Landerwerb	
Spreitenbach Ausbau Dorfbach 7. Etappe Mühle bis Schmitte		Parzelle Nr.: 209	<i>M. Wild</i> <i>R. Christen</i>
Sachleistungsplan 1:200		Eigentümer: Miteigentümer siehe Landerwerbstabelle	<i>R. Christen</i>
		Unterschriften:	<i>R. Christen</i>