


BAUAUSSCHREIBUNG

BG-Nr.	3725
Bauherr	Umwelt Arena AG, Türliackerstrasse 4, 8957 Spreitenbach
Bauobjekt	Installation einer Hybridanlage des Typs PowerPyramid
Baustelle	Türliackerstrasse 4
Parzelle	835
Zusatzbewilligung	Departement Bau, Verkehr und Umwelt

Die öffentliche Auflage erfolgt vom 30. März 2026 bis 28. April 2026 auf der Abteilung Planung und Bau, Gemeindehaus, Spreitenbach.

Allfällige Einwendungen können während der nicht erstreckbaren Auflagefrist beim Gemeinderat, 8957 Spreitenbach eingereicht werden. Zustelladresse: Gemeindeverwaltung Spreitenbach, Planung und Bau, Bahnhofstrasse 2, 8957 Spreitenbach. Sie haben einen Antrag und eine Begründung zu enthalten.

Gemeinde Spreitenbach

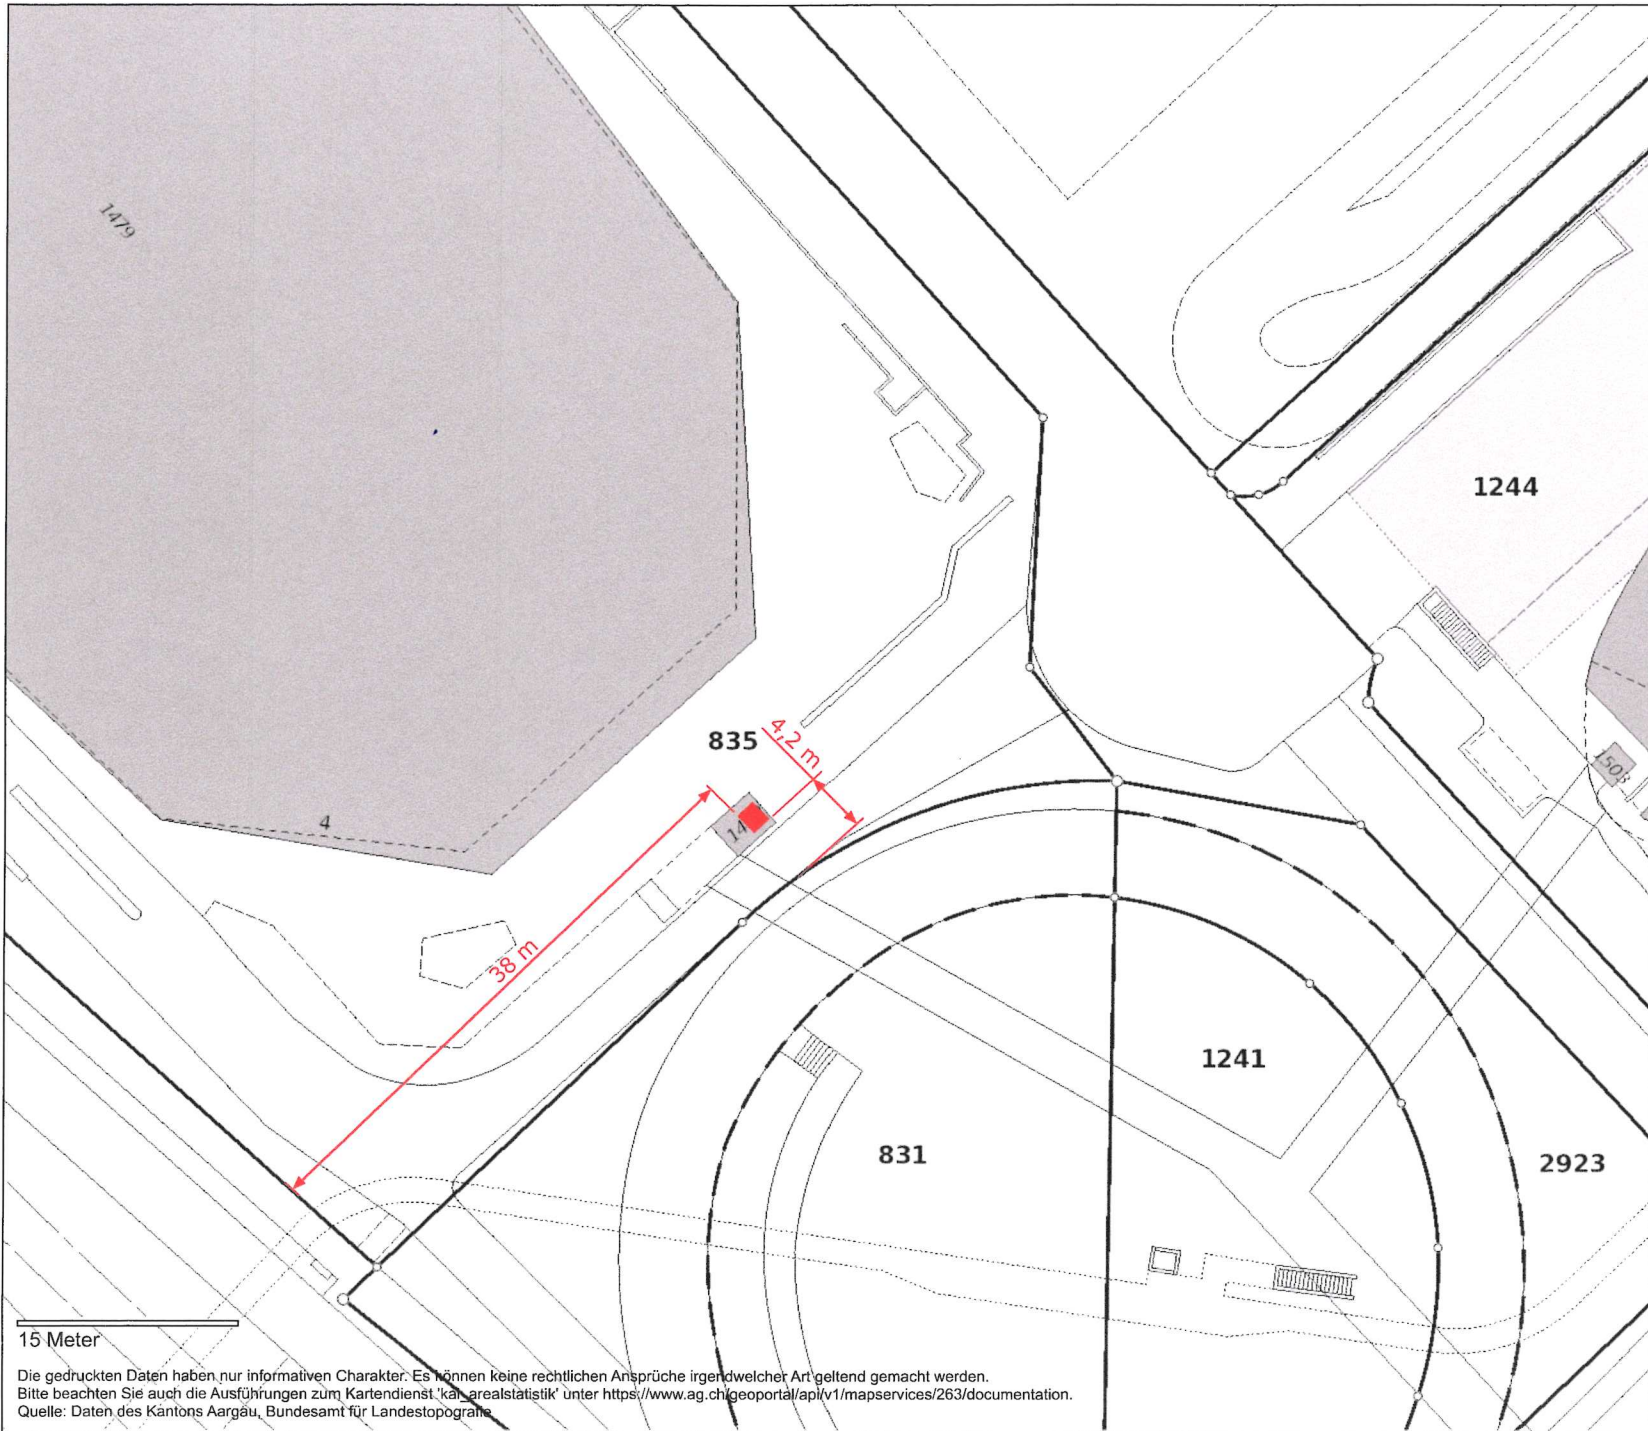

Katasterplan

Eingang

13. März 2026

Standorte Windturbine ■ (PPY™)



1:500

erstellt: 14.01.2026

15 Meter

Die gedruckten Daten haben nur informativen Charakter. Es können keine rechtlichen Ansprüche irgendwelcher Art geltend gemacht werden.
 Bitte beachten Sie auch die Ausführungen zum Kartendienst 'karto_realstatistik' unter <https://www.ag.ch/geoportal/api/v1/mapservices/263/documentation>.
 Quelle: Daten des Kantons Aargau, Bundesamt für Landestopografie