


BAUAUSSCHREIBUNG

BG-Nr.	3727
Bauherr	Valora Schweiz AG, Hofackerstrasse 40, 4132 Muttenz
Bauobjekt	Reklamen für Fassadenbeschriftung und Stele
Baustelle	Willestrasse 2
Parzelle	1526
Zusatzbewilligung	Departement Bau, Verkehr und Umwelt

Die öffentliche Auflage erfolgt vom 6. April 2026 bis 5. Mai 2026 auf der Abteilung Planung und Bau, Gemeindehaus, Spreitenbach.

Allfällige Einwendungen können während der nicht erstreckbaren Auflagefrist beim Gemeinderat, 8957 Spreitenbach eingereicht werden. Zustelladresse: Gemeindeverwaltung Spreitenbach, Planung und Bau, Bahnhofstrasse 2, 8957 Spreitenbach. Sie haben einen Antrag und eine Begründung zu enthalten.

Gemeinde Spreitenbach

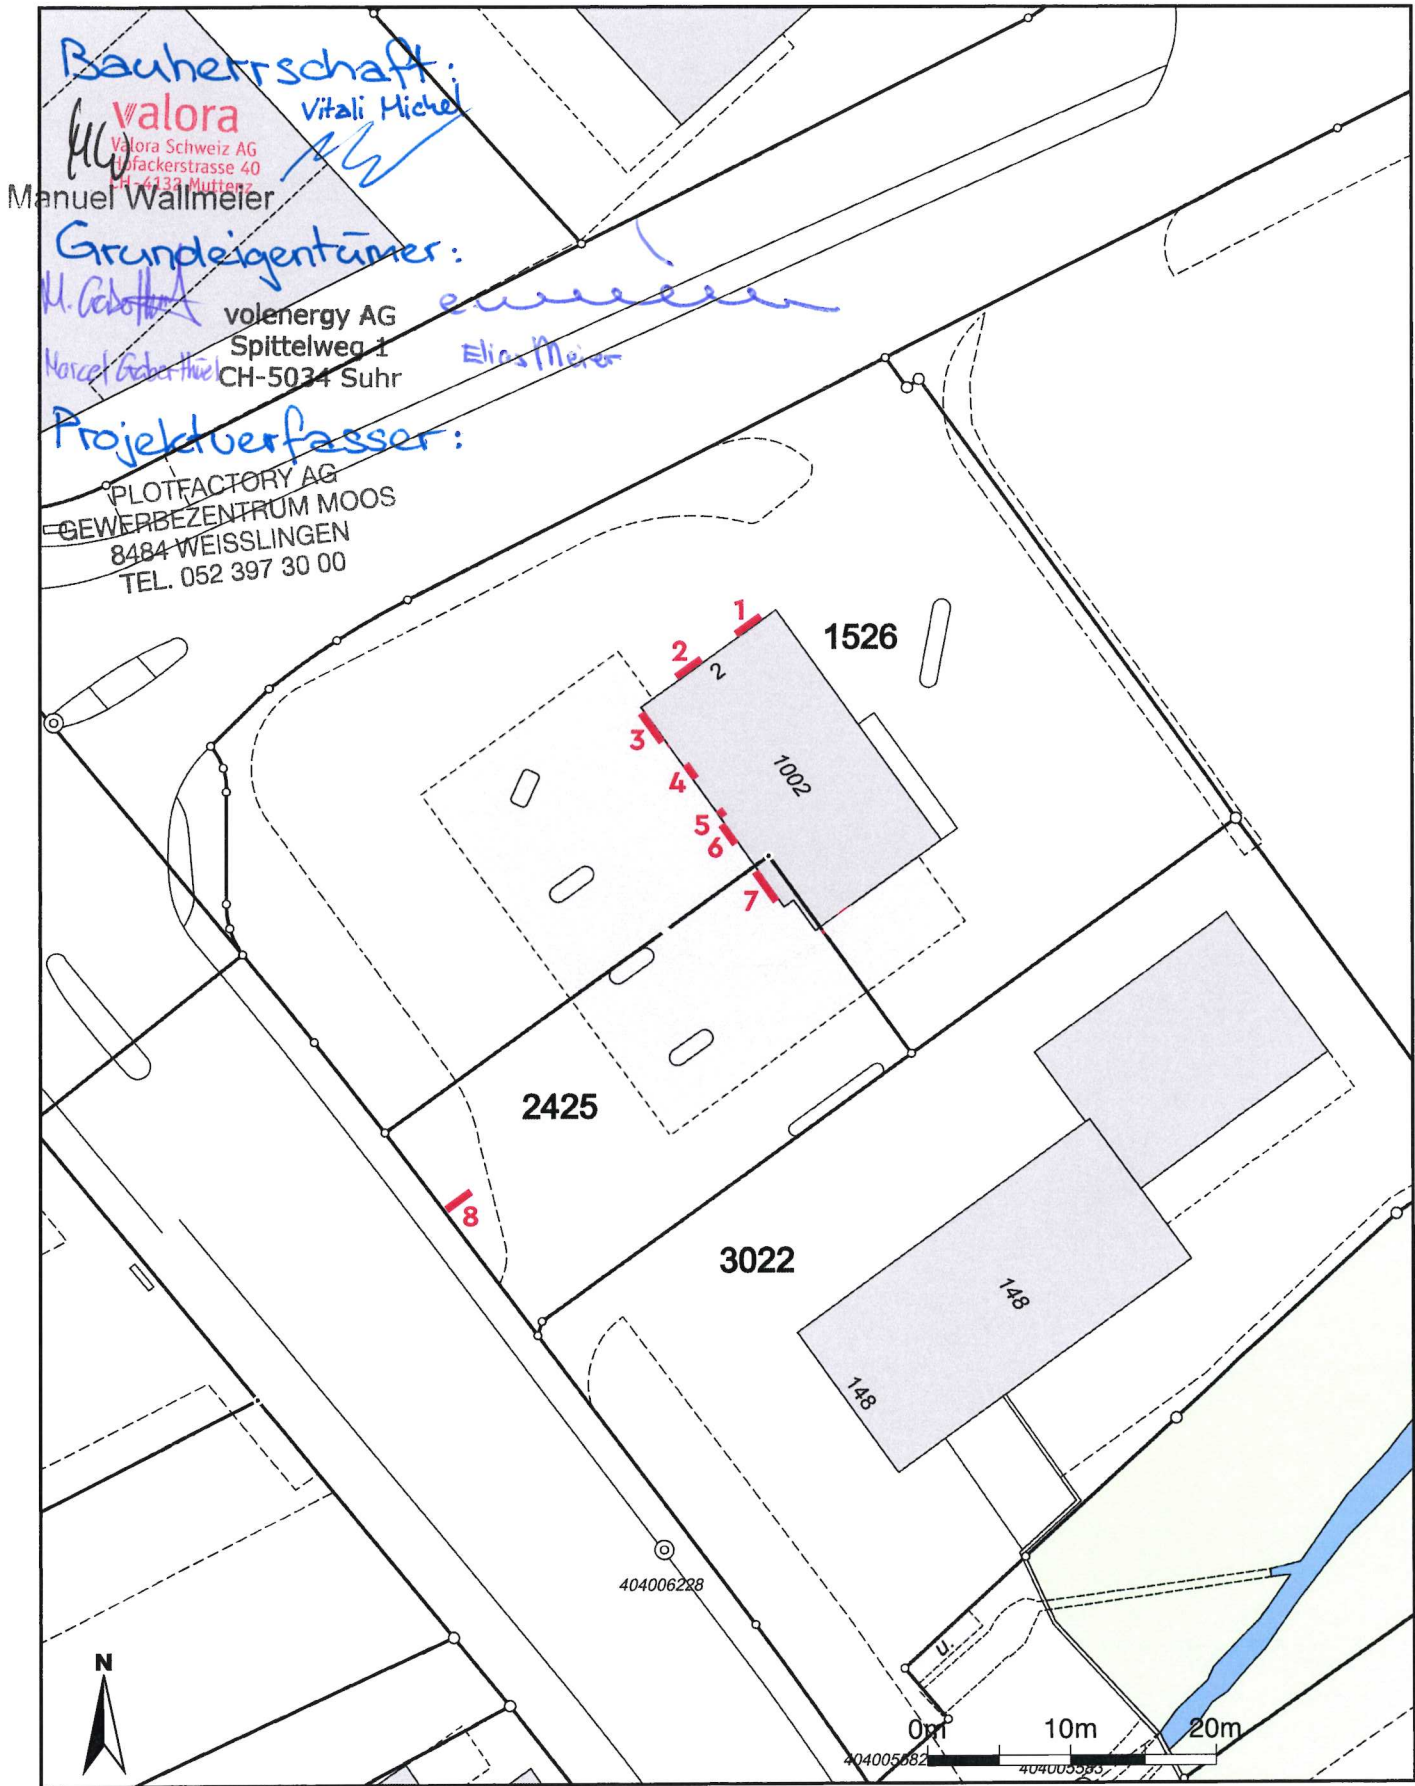

Für die Richtigkeit und Aktualität der Daten wird keine Garantie übernommen.
Es gelten die Nutzungsbedingungen des Geoportals.