

BAUAUSSCHREIBUNG

BG-Nr.	3728
Bauherr	Brogleworks AG, Rotzenbühlstrasse 55, 8957 Spreitenbach
Bauobjekt	Lebensturm und Blumenwiese für mehr Biodiversität
Baustelle	Rotzenbühlstrasse 55
Parzelle	862
Zusatzbewilligung	Keine

Die öffentliche Auflage erfolgt vom 20. April 2026 bis 19. Mai 2026 auf der Abteilung Planung und Bau, Gemeindehaus, Spreitenbach.

Allfällige Einwendungen können während der nicht erstreckbaren Auflagefrist beim Gemeinderat, 8957 Spreitenbach eingereicht werden. Zustelladresse: Gemeindeverwaltung Spreitenbach, Planung und Bau, Bahnhofstrasse 2, 8957 Spreitenbach. Sie haben einen Antrag und eine Begründung zu enthalten.

Gemeinde Spreitenbach



Liegenschaft 862 in Spreitenbach

E-GRID: CH588083950757

Fläche: 9959 m²

Betroffene Themen

Nutzungsplanung (kantonal/kommunal)

Rechtskräftig

Kataster der belasteten Standorte


Rechtskräftig

Lärmempfindlichkeitsstufen (in Nutzungszonen)

Rechtskräftig

Nicht betroffene Themen

Nicht verfügbare Themen

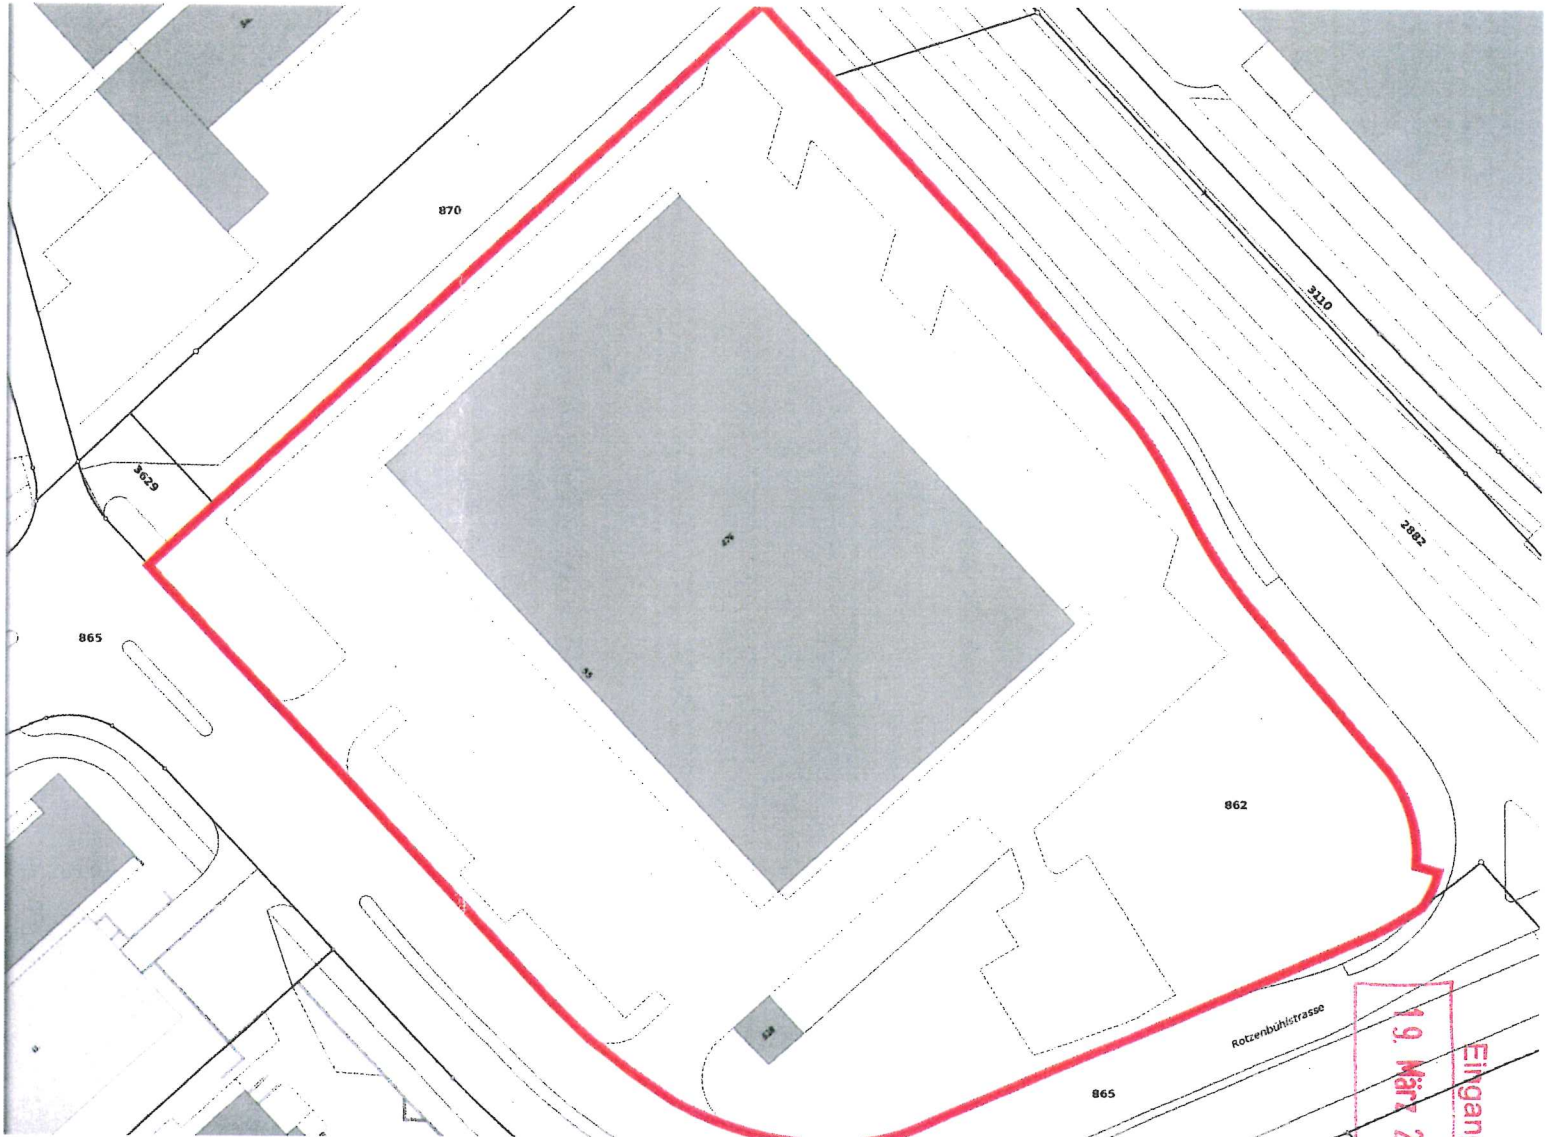

19. März 2026
Eingang

Eingang

19. März 2026

518



© geoPro Suisse AG, weitere Quellen: ©swisstopo und Daten des Kantons Aargau



Für dieses Dokument und dessen Inhalt behält sich der jeweils zuständige Datenherr alle Rechte vor. Die Weiterverwertung der Inhalte zum Zwecke der Bauplanung, der Auskunftserteilung an Dritte sind ohne dessen ausdrückliche Zustimmung verboten. Der rechtskräftige Zustand, die Aktualität und die Genauigkeit der Inhalte sind immer beim jeweiligen Datenherr nachzufragen. Höhenangaben sind vor jeder Anwendung zu überprüfen.



Gemeinde: Spreitenbach
Öffentliche Karte
Ausgabedatum: 12.02.2026

Original-Massstab: 1:200



Sie nutzen den WebGIS-Dienst der geoPro Suisse AG
Für Fragen zum Produkt kontaktieren Sie uns unter webgis@geoprosuisse.ch