


BAUAUSSCHREIBUNG

| | |
|-------------------|---|
| BG-Nr. | 3734 |
| Bauherr | Einwohnergemeinde Spreitenbach, Bahnhofstrasse 2, 8957 Spreitenbach |
| Bauobjekt | Umbau BehiG Bushaltestelle Furttalstrasse |
| Baustelle | Furttalstrasse |
| Parzelle | 2824 |
| Zusatzbewilligung | Procap Schweizerischer Invaliden-Verband |

Die öffentliche Auflage erfolgt vom 27. April 2026 bis 26. Mai 2026 auf der Abteilung Planung und Bau, Gemeindehaus, Spreitenbach.

Allfällige Einwendungen können während der nicht erstreckbaren Auflagefrist beim Gemeinderat, 8957 Spreitenbach eingereicht werden. Zustelladresse: Gemeindeverwaltung Spreitenbach, Planung und Bau, Bahnhofstrasse 2, 8957 Spreitenbach. Sie haben einen Antrag und eine Begründung zu enthalten.

Gemeinde Spreitenbach

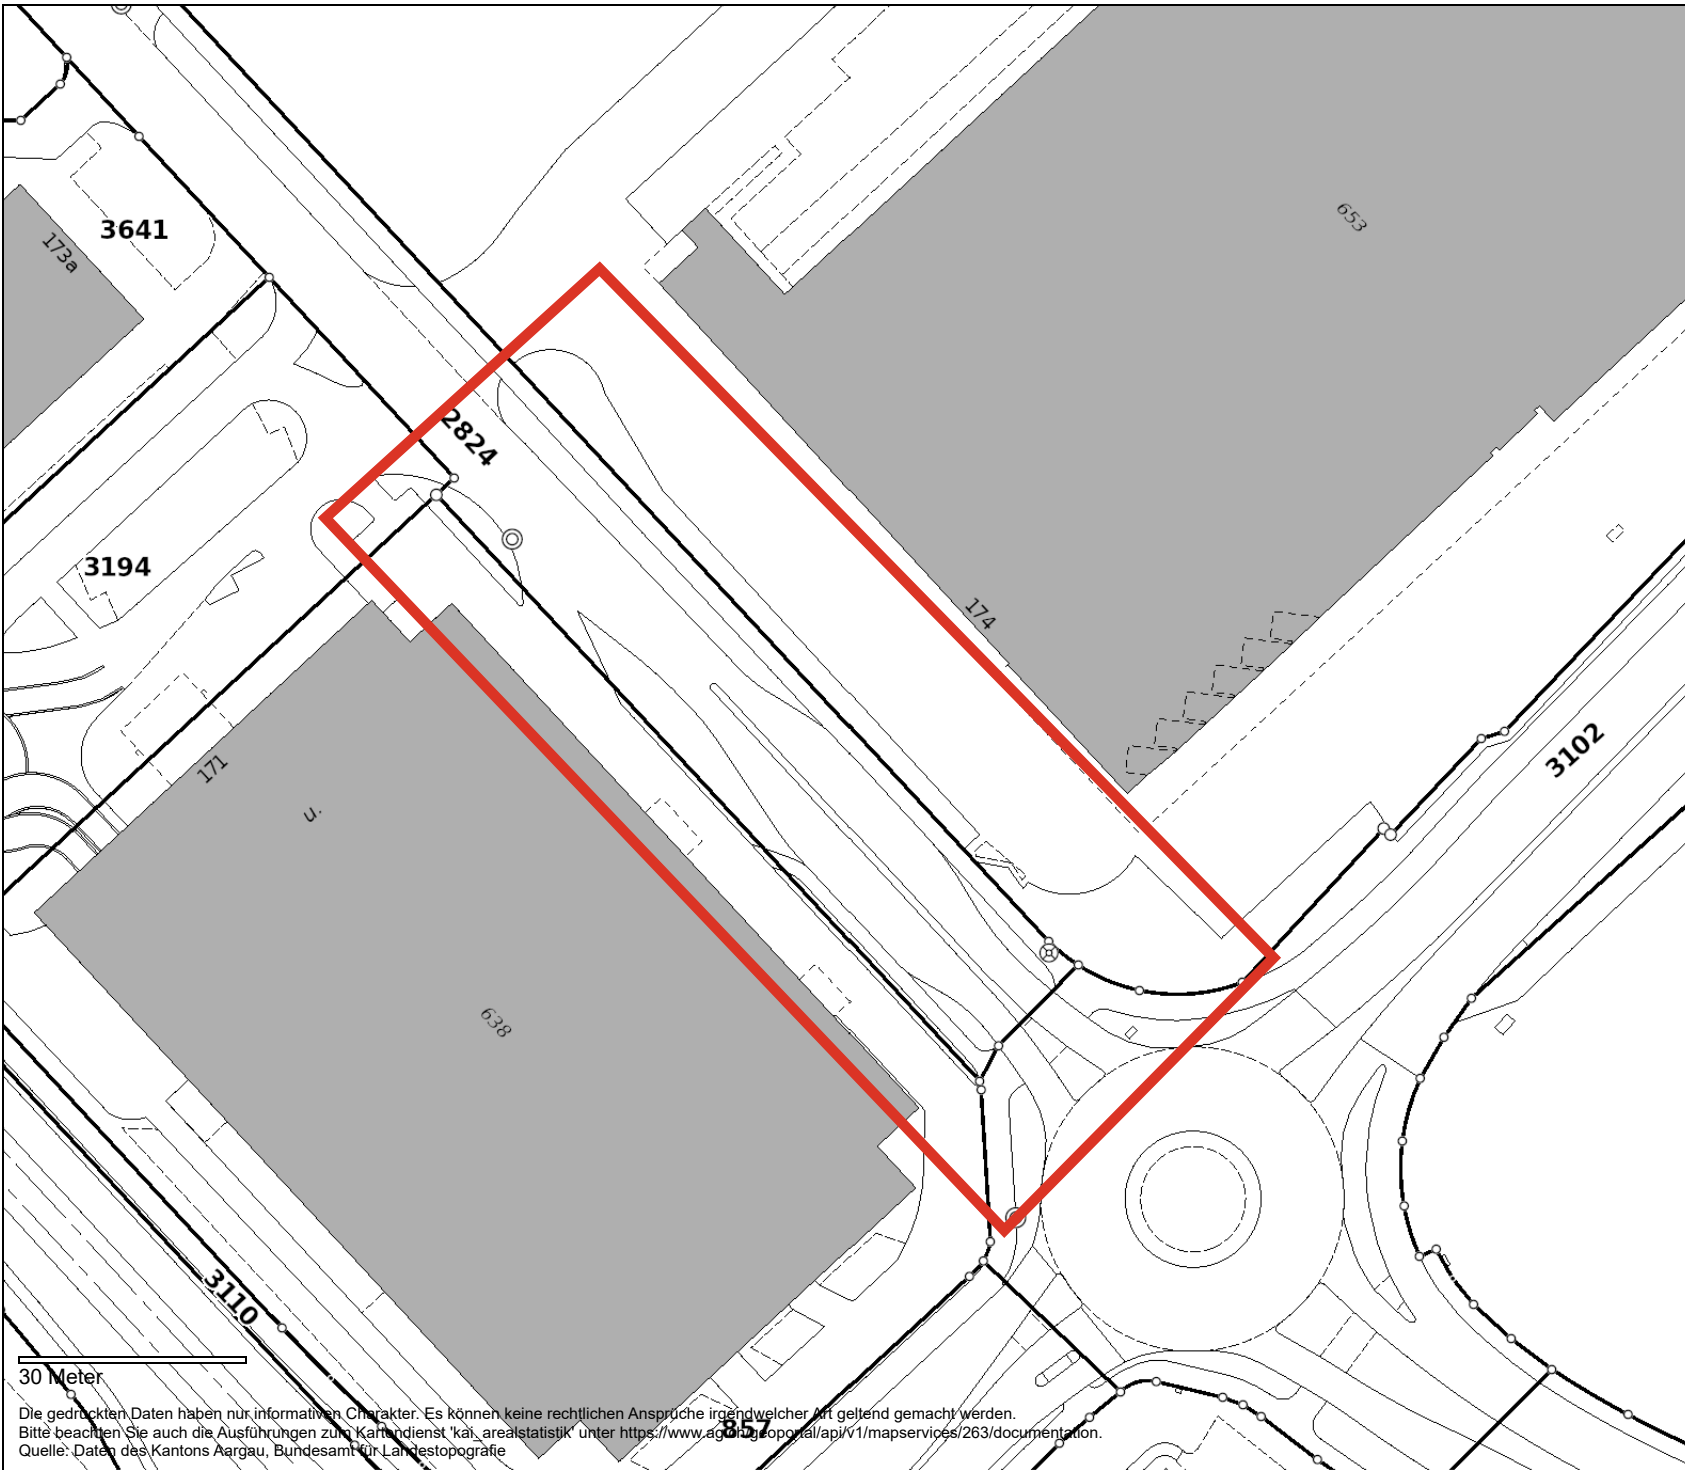

30 Meter

Die gedruckten Daten haben nur informativen Charakter. Es können keine rechtlichen Ansprüche irgendwelcher Art geltend gemacht werden.
Bitte beachten Sie auch die Ausführungen zum Kartendienst 'kat_arealstatistik' unter <https://www.ag.ch/geoportal/api/v1/mapservices/263/documentation>.
Quelle: Daten des Kantons Aargau, Bundesamt für Landestopografie



1:1000

erstellt: 15.04.2026