

BAUAUSSCHREIBUNG

BG-Nr.	3735
Bauherr	Karatas Zafer Dersim, Haldenstrasse 31, 8957 Spreitenbach
Bauobjekt	Einbau einer Luft/Wasser-Wärmepumpe aussen
Baustelle	Haldenstrasse 31
Parzelle	3651
Zusatzbewilligung	Keine

Die öffentliche Auflage erfolgt vom 11. Mai 2026 bis 9. Juni 2026 auf der Abteilung Planung und Bau, Gemeindehaus, Spreitenbach.

Allfällige Einwendungen können während der nicht erstreckbaren Auflagefrist beim Gemeinderat, 8957 Spreitenbach eingereicht werden. Zustelladresse: Gemeindeverwaltung Spreitenbach, Planung und Bau, Bahnhofstrasse 2, 8957 Spreitenbach. Sie haben einen Antrag und eine Begründung zu enthalten.

Gemeinde Spreitenbach

Spreitenbach

1:500

Eingang

0 8. April 2026




Abgabestelle:

Nachführungsgeometer
Kreis Baden

Orientierungskopie

Legende: www.cadastre.ch/legende
Datenqualität: Standard AV93
Datum: 12. März 2026

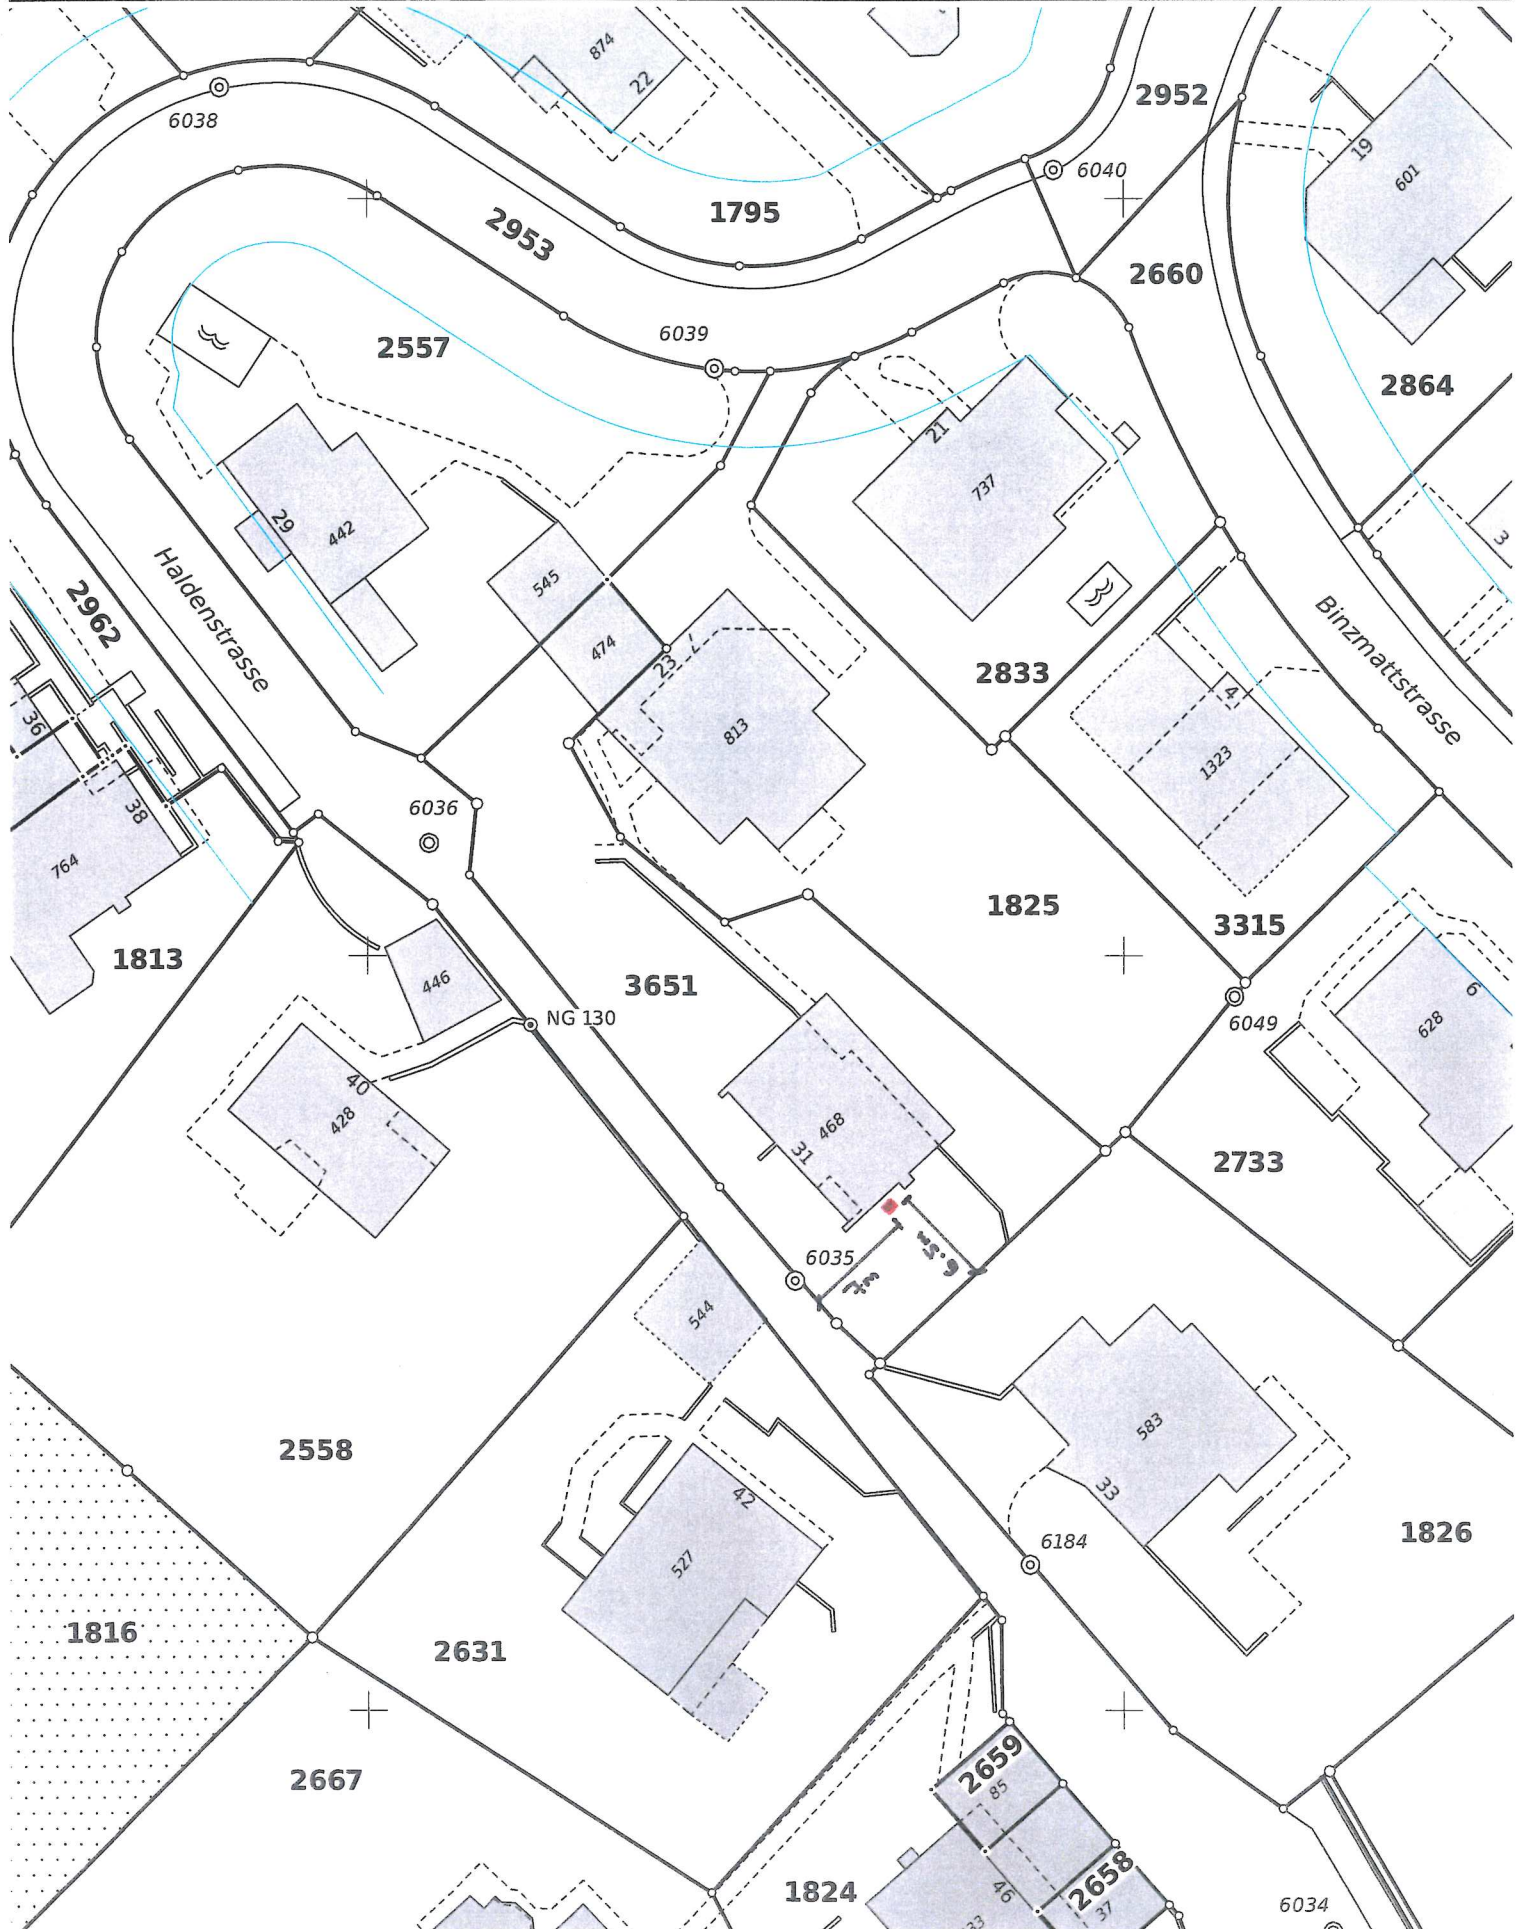

Parzellen mit unterstrichenen Nummern sind an einer Mutation beteiligt und im Grundbuch noch nicht rechtskräftig eingetragen.

Achtung! Schutz der Vermessungsfixpunkte: Gefährdungen solcher Punkte (Signaturen \triangle \odot \ominus \otimes) sind umgehend zu melden (Tel. 056 200 18 60).