

BAUAUSSCHREIBUNG

BG-Nr.	3737
Bauherr	Trans World AG, Limmatstrasse 12, 8957 Spreitenbach
Bauobjekt	Wechsel der Leuchtreklame
Baustelle	Limmatstrasse 12
Parzelle	786
Zusatzbewilligung	Departement Bau, Verkehr und Umwelt

Die öffentliche Auflage erfolgt vom 11. Mai 2026 bis 9. Juni 2026 auf der Abteilung Planung und Bau, Gemeindehaus, Spreitenbach.

Allfällige Einwendungen können während der nicht erstreckbaren Auflagefrist beim Gemeinderat, 8957 Spreitenbach eingereicht werden. Zustelladresse: Gemeindeverwaltung Spreitenbach, Planung und Bau, Bahnhofstrasse 2, 8957 Spreitenbach. Sie haben einen Antrag und eine Begründung zu enthalten.

Gemeinde Spreitenbach

Eingang

21. April 2026

Unterschriften

Die Unterzeichnenden bestätigen die Vollständigkeit und die Richtigkeit der Unterlagen und Angaben.

Ort und Datum: Spreitengau, 20.4.26


Bauherrschaft (oder Bevollmächtigte/r)

TRANS WORLD AG
CH-8962
BERGDIETIKON

Grundeigentümer/in

H&B Real Estate AG
Lagerstrasse 107
CH-8004 Zürich
www.herc.ch

Projektverfasser/in

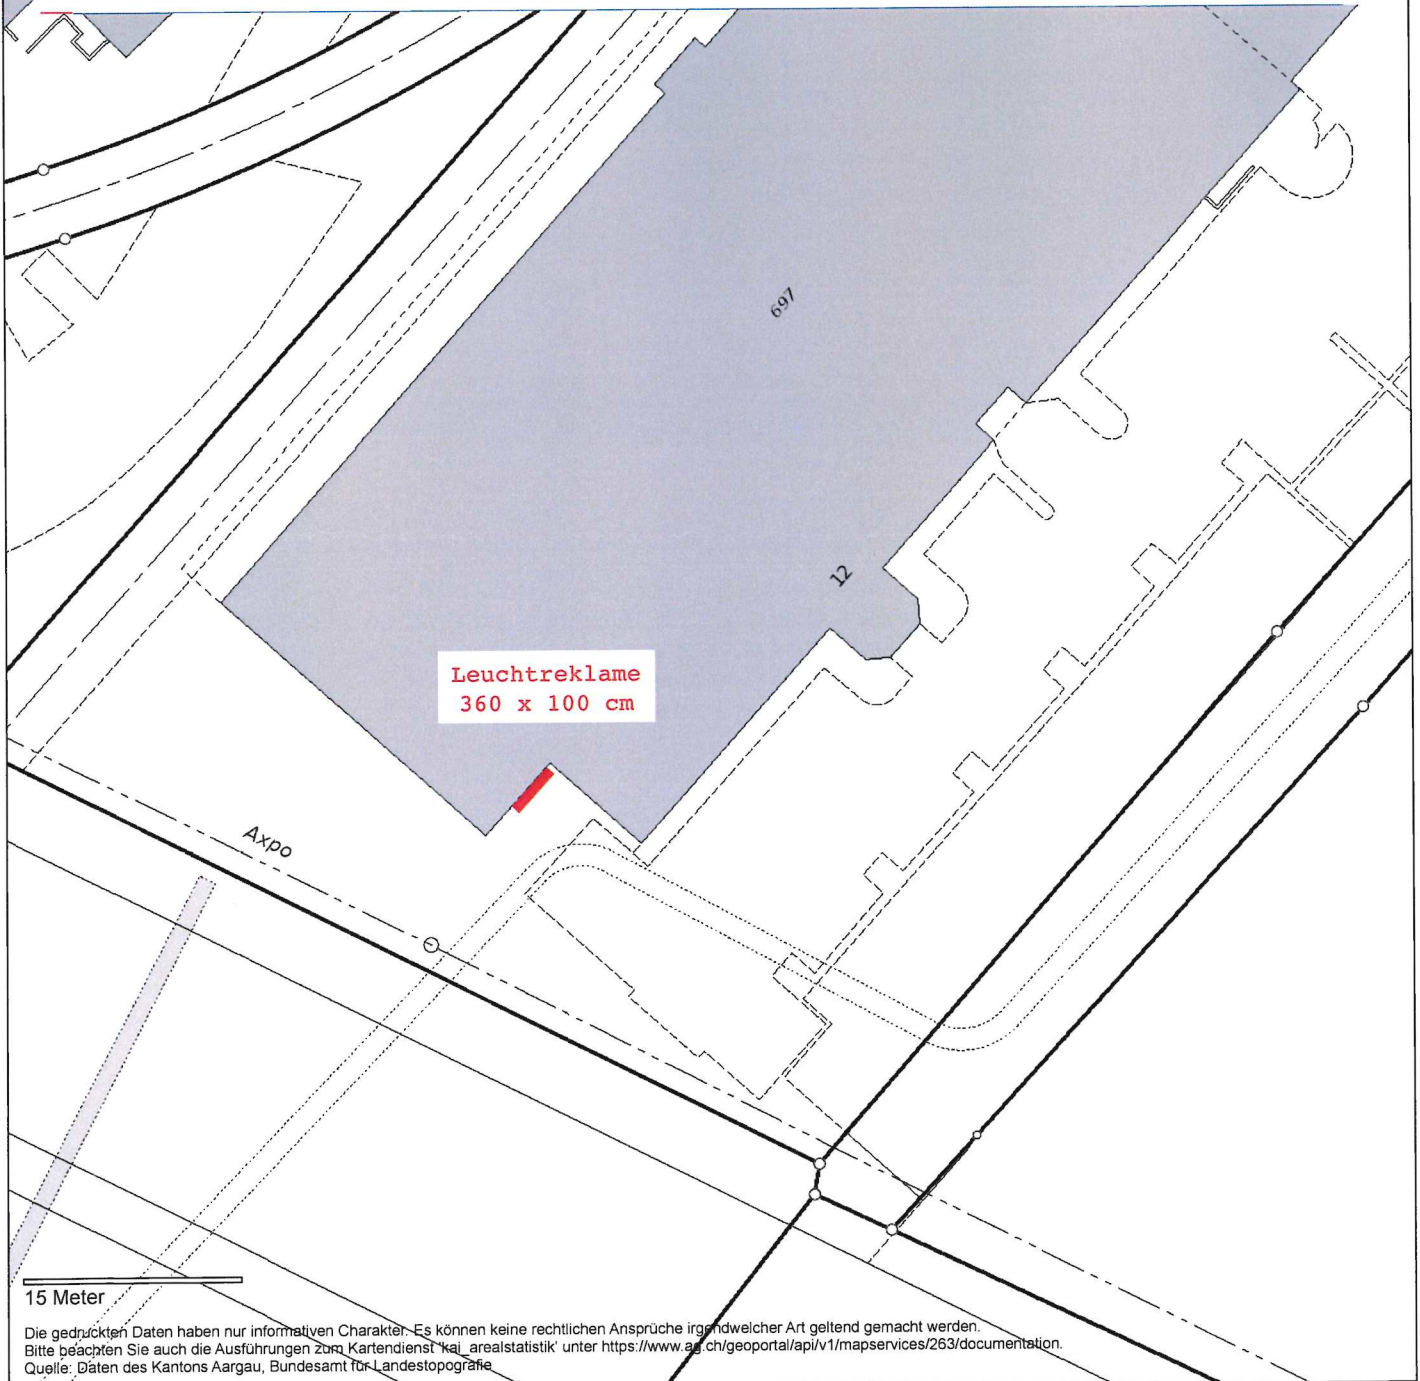

1:500

agis

erstellt: 07.04.2026