

---

**BAUAUSSCHREIBUNG**


BG-Nr.	3320-008
Bauherr	Ortsbürgergemeinde Spreitenbach, Bahnhofstrasse 2, 8957 Spreitenbach
Bauobjekt	Fernwärme Netzerweiterung - Abschnitt Boostock- und Poststrasse
Baustelle	Boostockstrasse, Poststrasse
Parzelle	129, 2779, 1135, 241, 242, 122, 3266
Zusatzbewilligung	Departement Bau, Verkehr und Umwelt

Die öffentliche Auflage erfolgt vom 21. April 2025 bis 20. Mai 2025 auf der Abteilung Planung und Bau, Gemeindehaus, Spreitenbach.

Allfällige Einwendungen können während der nicht erstreckbaren Auflagefrist beim Gemeinderat, 8957 Spreitenbach eingereicht werden. Zustelladresse: Gemeindeverwaltung Spreitenbach, Planung und Bau, Bahnhofstrasse 2, 8957 Spreitenbach. Sie haben einen Antrag und eine Begründung zu enthalten.

Gemeinde Spreitenbach

---

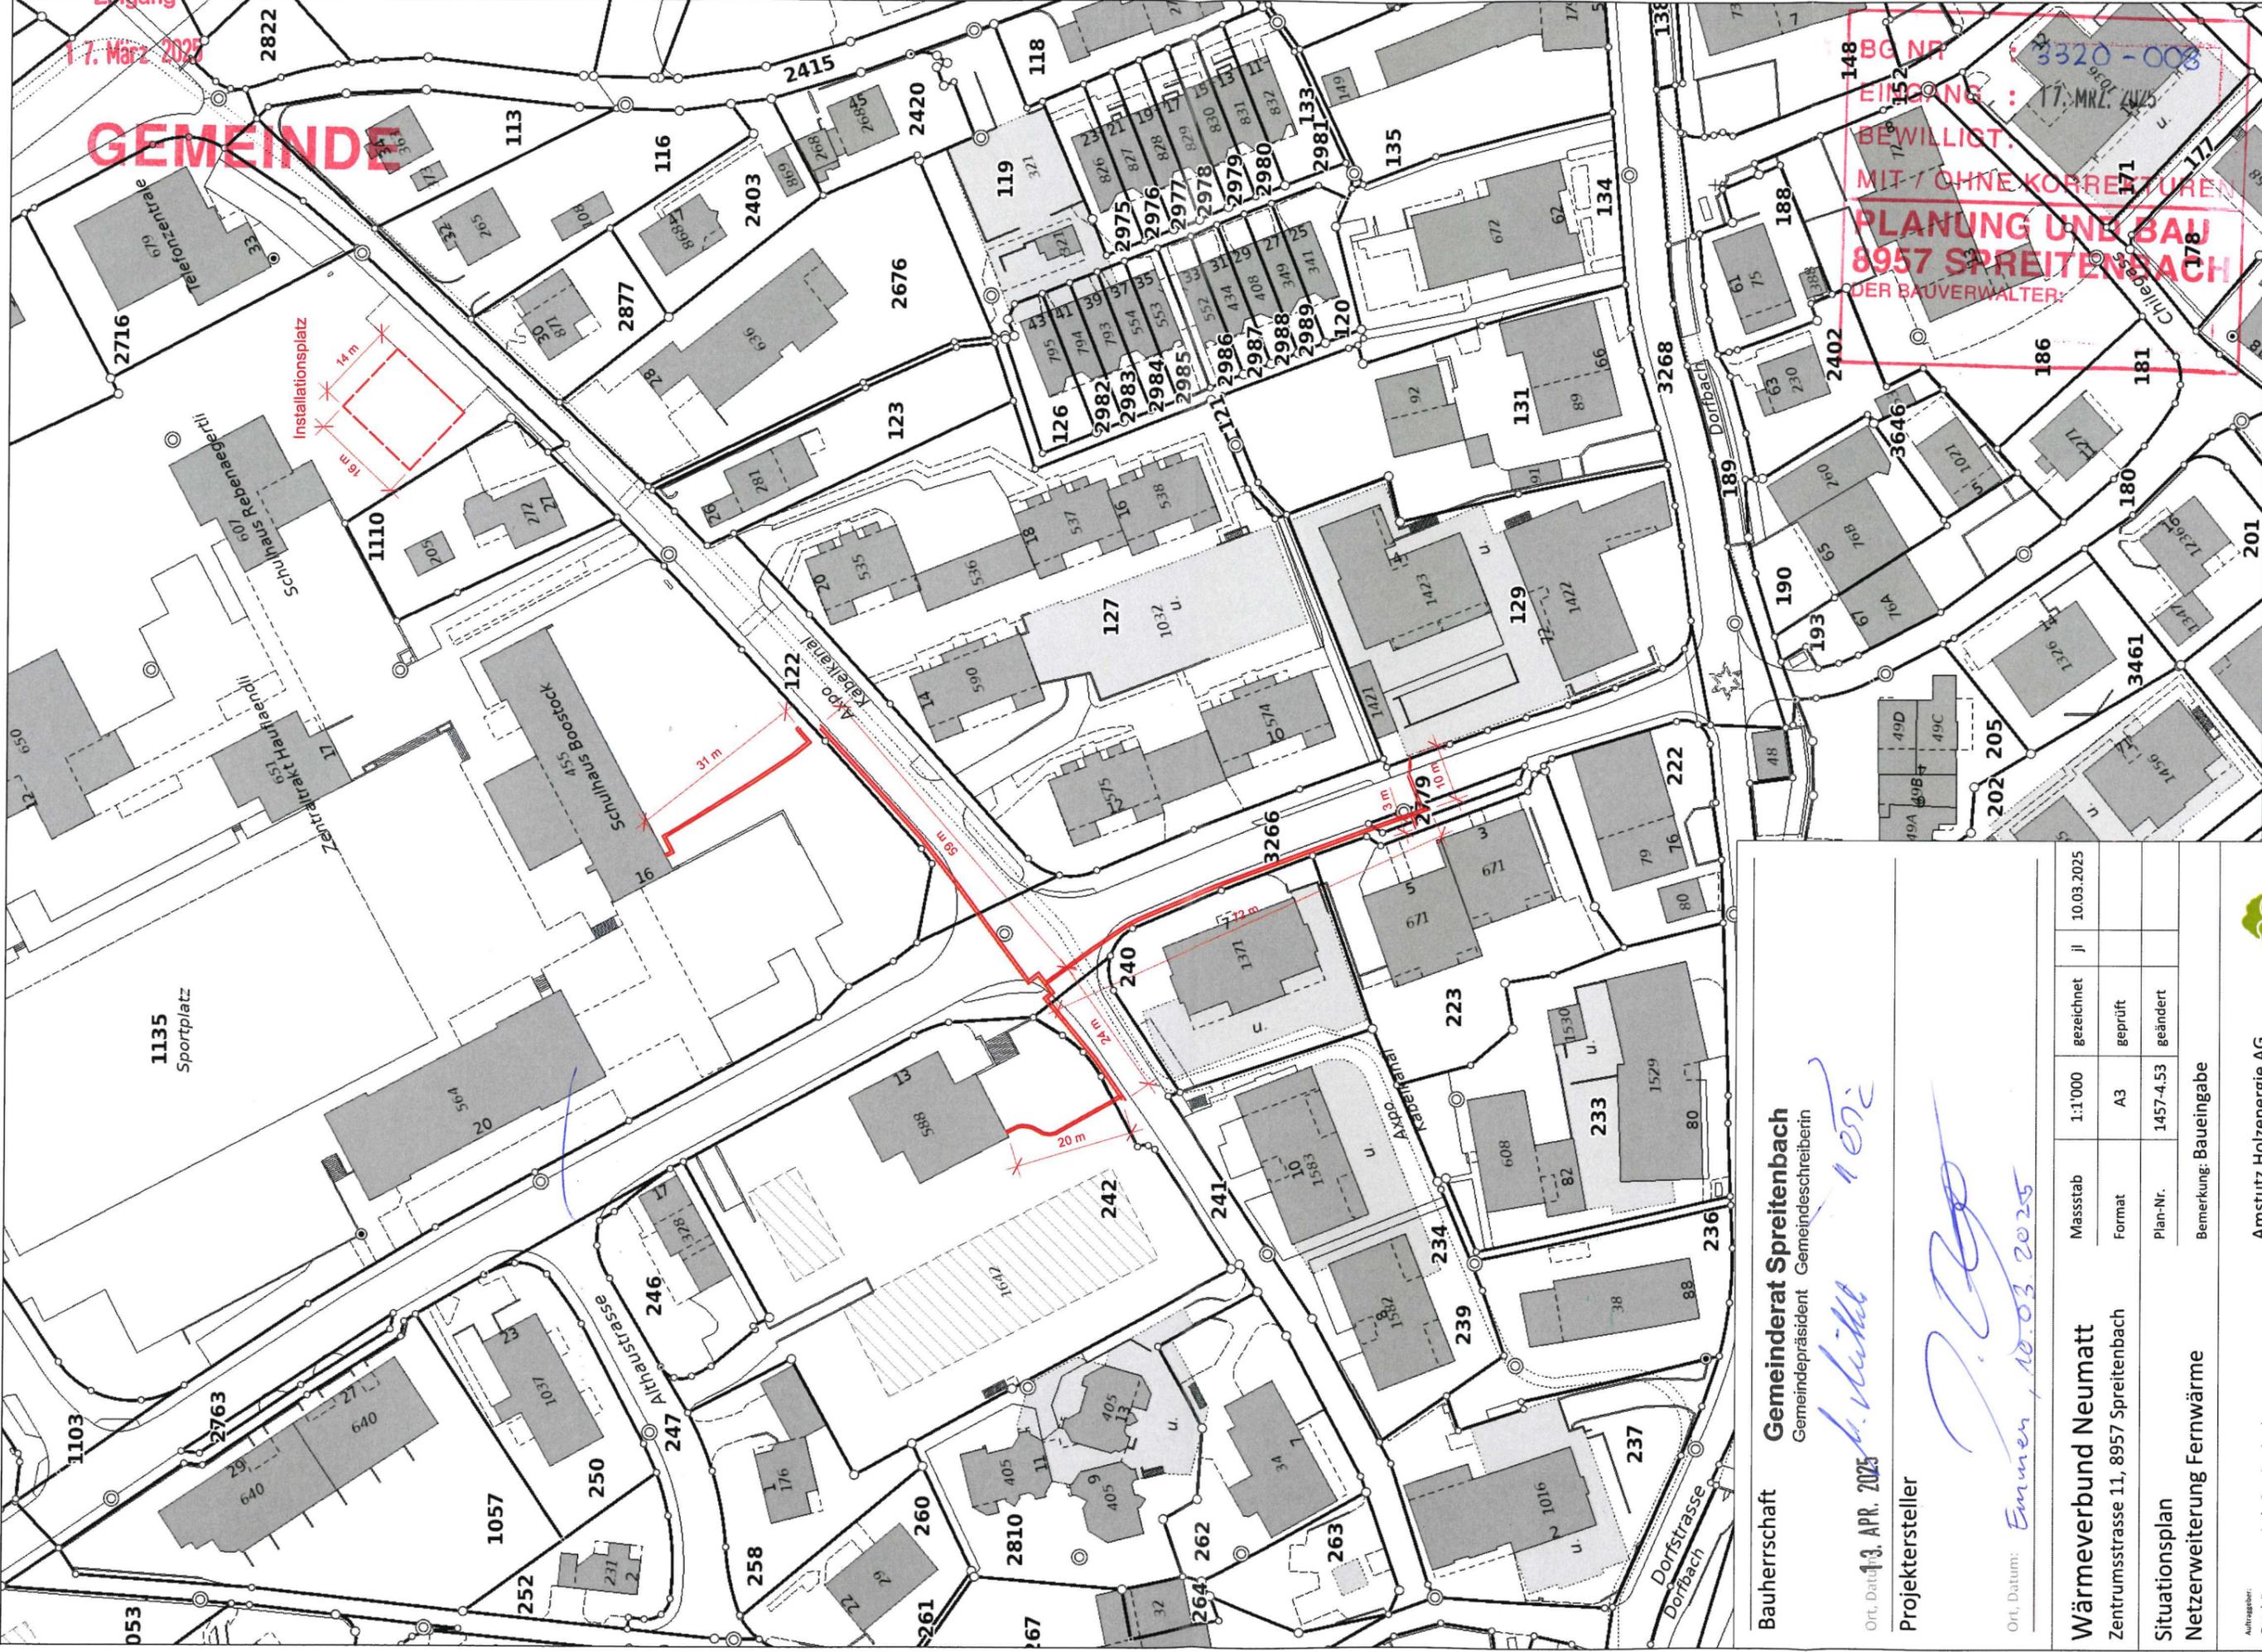

Eingang  
17. März 2025

**GEMEINDE**

BG NR 3320-008  
EINGANG: 17. MRZ. 2025  
BEWILLIGT:  
MIT / OHNE KORREKTUREN  
**PLANUNG UND BAU  
8957 SPREITENBACH**  
DER BAUVERWALTER:



1:1000

agis

erstellt: 10.03.2025

Bauherrschaft **Gemeinderat Spreitenbach**  
Gemeindepräsident Gemeindegemeinschaft

Ort, Datum: **13. APR. 2023**  
Projektersteller

Ort, Datum: *Emmen 10.03.2025*

<b>Wärmeverbund Neumatt</b> Zentrumsstrasse 11, 8957 Spreitenbach	Massstab 1:1'000	gezeichnet jl	10.03.2025
<b>Situationsplan</b> Netzweiterung Fernwärme	Format A3	geprüft geändert	
	Plan-Nr. 1457-4.53		
Bemerkung: Baueingabe			

Auftraggeber:  
Ortsbürgergemeinde Spreitenbach  
Planung:  
Amstutz Holzenergie AG

**amstutz**  
Neuhäsi 2  
6032 Emmen  
info@amstutzholzenergie.ch  
Tel. 041 268 60 16 / Fax 041 268 60 12  
holzenergie