

---

**BAUAUSSCHREIBUNG**


BG-Nr.	3627
Bauherr	EPiC TEN Property Investment AG, Seefeldstrasse 5a, 8008 Zürich
Bauobjekt	Erstellen Absturzsicherungen / Geländer / Dachzugänge auf Vordach Nord, Dachaufbauten und Hauptdach
Baustelle	Fegistrasse 9
Parzelle	757
Zusatzbewilligung	Keine

Die öffentliche Auflage erfolgt vom 19. Mai 2025 bis 17. Juni 2025 auf der Abteilung Planung und Bau, Gemeindehaus, Spreitenbach.

Allfällige Einwendungen können während der nicht erstreckbaren Auflagefrist beim Gemeinderat, 8957 Spreitenbach eingereicht werden. Zustelladresse: Gemeindeverwaltung Spreitenbach, Planung und Bau, Bahnhofstrasse 2, 8957 Spreitenbach. Sie haben einen Antrag und eine Begründung zu enthalten.

Gemeinde Spreitenbach

---

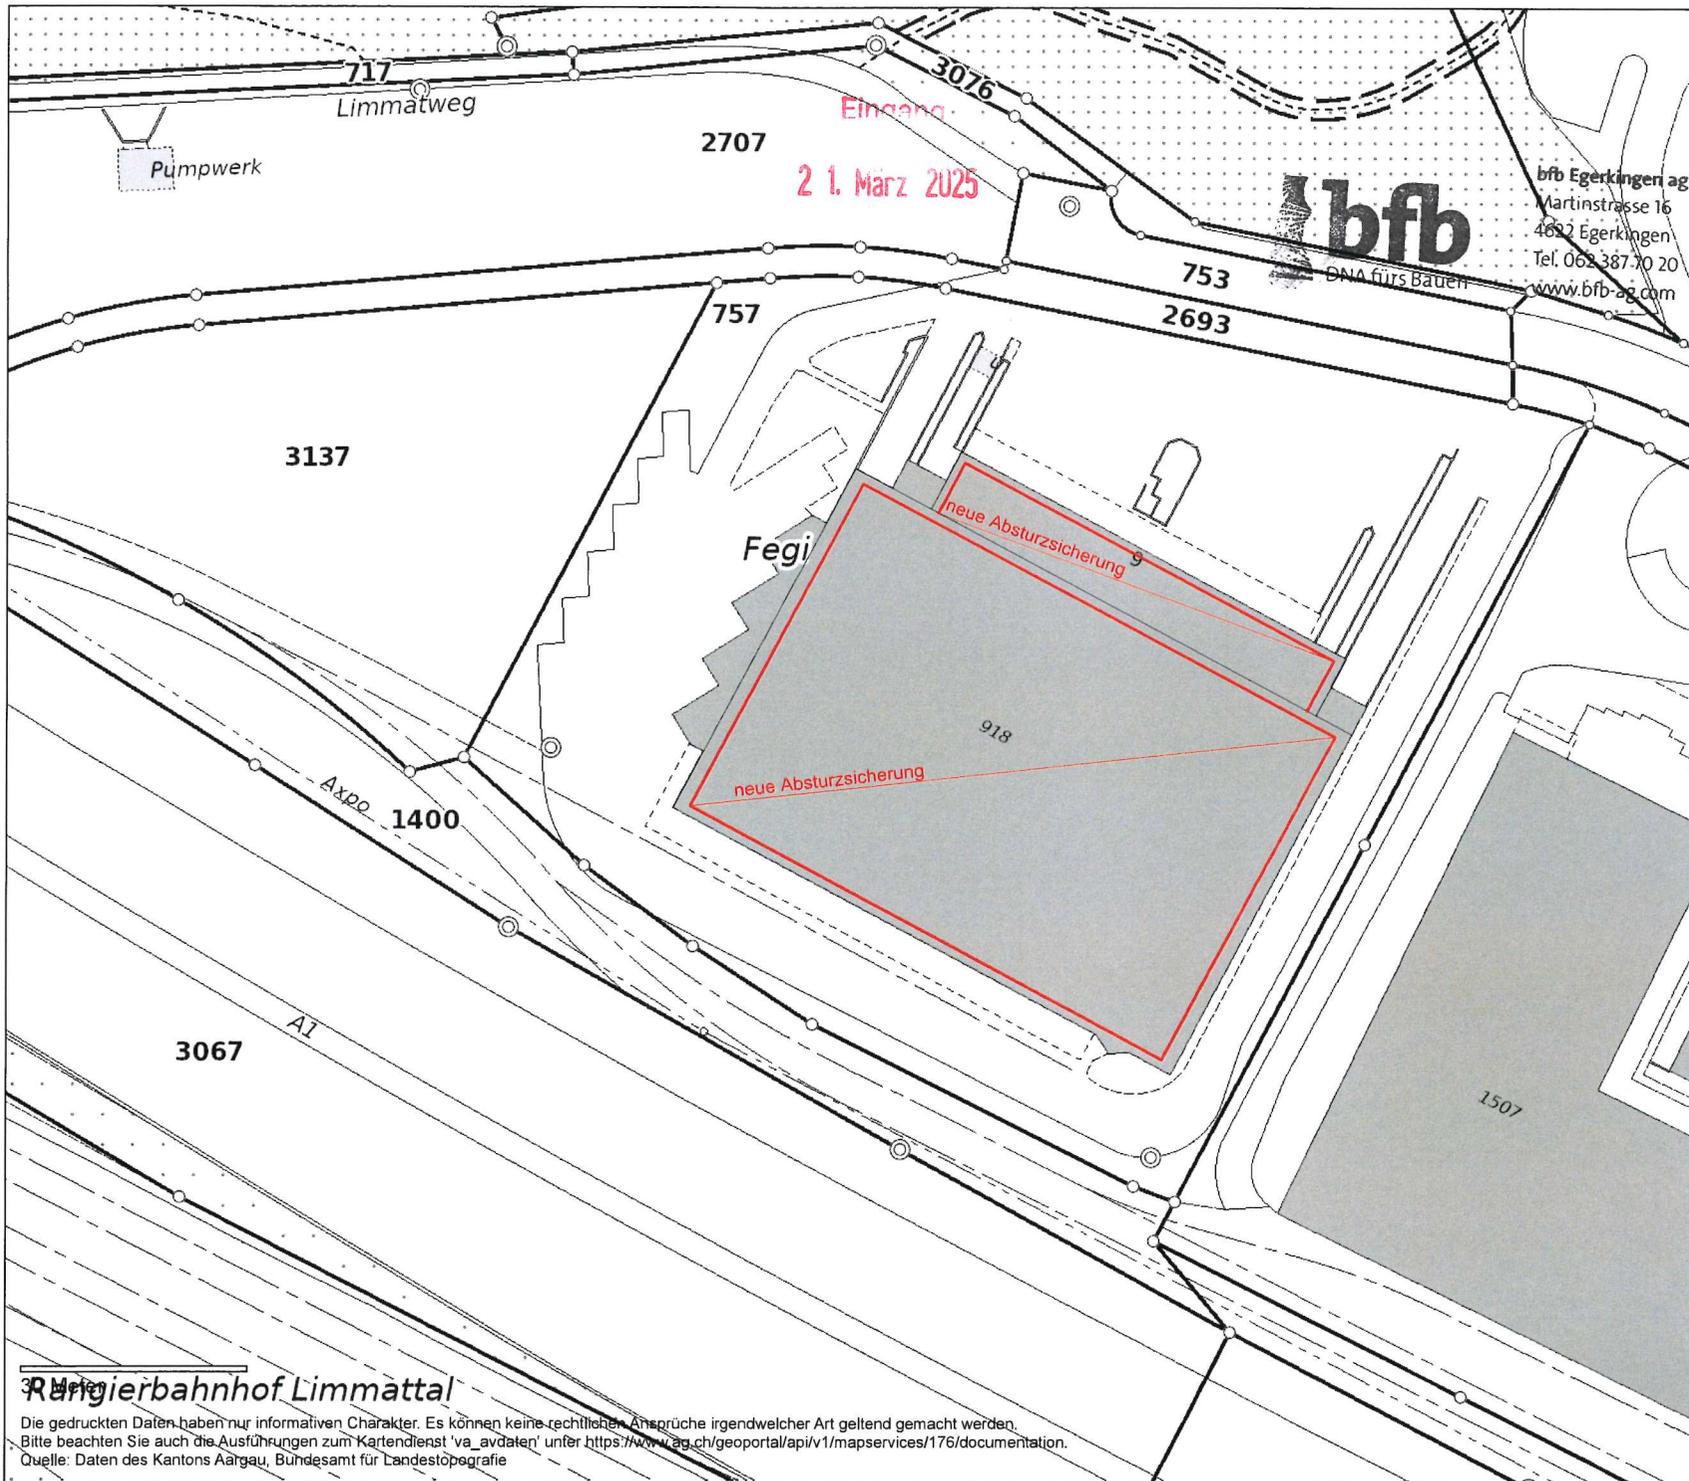

**Amtliche Vermessung**

Gewerbegäude FEGI

*Egerkingen 18.3.25*

Unterschrift Architekt:

*[Handwritten signature]*

Unterschrift Bauherr/  
Grundeigentümer:

*[Handwritten signature]*



bfb Egerkingen ag  
 Martinstrasse 16  
 CH - 4622 Egerkingen  
 Telefon +41 62 387 70 20  
 bfb@bfb-ag.com  
 www.bfb-ag.com



1:1000

erstellt: 14.02.2025

**Rangierbahnhof Limmattal**

Die gedruckten Daten haben nur informativen Charakter. Es können keine rechtlichen Ansprüche irgendwelcher Art geltend gemacht werden.  
 Bitte beachten Sie auch die Ausführungen zum Kartendienst 'va\_avdaten' unter <https://www.vag.ch/geoportal/api/v1/mapservices/176/documentation>.  
 Quelle: Daten des Kantons Aargau, Bundesamt für Landestopografie