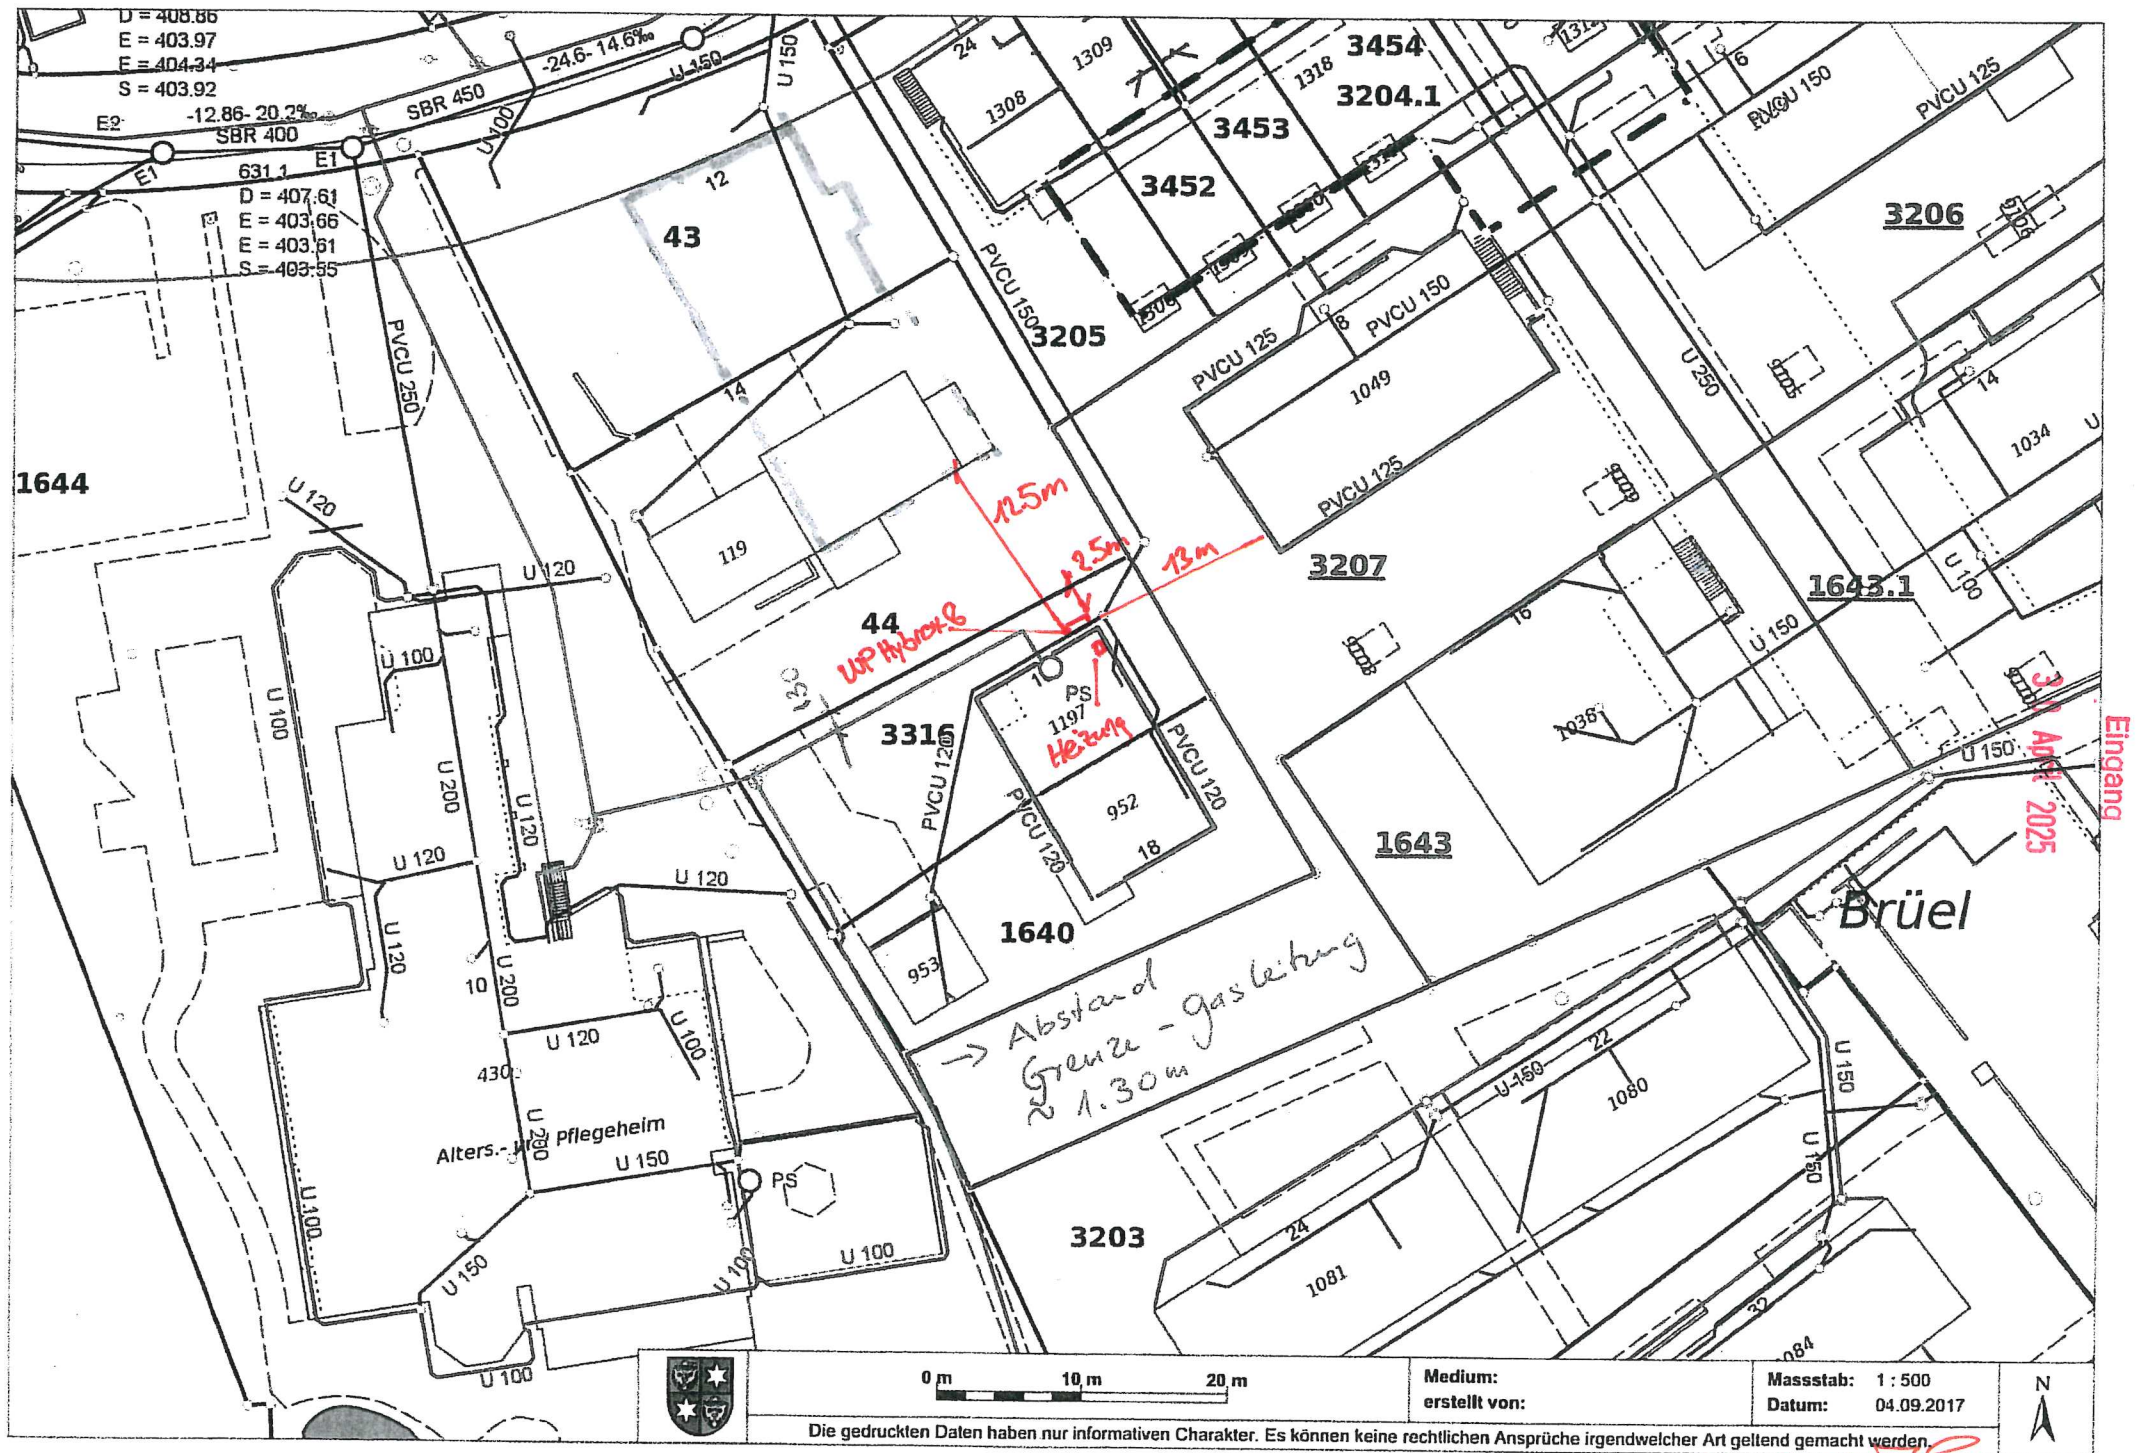

BAUAUSSCHREIBUNG

BG-Nr.	3638
Bauherr	Jud Brigitte, Untere Dorfstrasse 16, 8957 Spreitenbach
Bauobjekt	Heizungssanierung Gas auf Luft-Wasser Wärmepumpe
Baustelle	Untere Dorfstrasse 16
Parzelle	3316
Zusatzbewilligung	Keine

Die öffentliche Auflage erfolgt vom 16. Juni 2025 bis 15. Juli 2025 auf der Abteilung Planung und Bau, Gemeindehaus, Spreitenbach.

Allfällige Einwendungen können während der nicht erstreckbaren Auflagefrist beim Gemeinderat, 8957 Spreitenbach eingereicht werden. Zustelladresse: Gemeindeverwaltung Spreitenbach, Planung und Bau, Bahnhofstrasse 2, 8957 Spreitenbach. Sie haben einen Antrag und eine Begründung zu enthalten.

Gemeinde Spreitenbach



25.4.2025