
BAUAUSSCHREIBUNG


BG-Nr.	3643
Bauherr	Stadt Dietikon, Bremgartnerstrasse 22, 8953 Dietikon
Bauobjekt	Neuerstellung/Intervention Freiraum (Sitzbereich) inkl. Informationstafel
Baustelle	Flurname "Müsli" Bodenackerstrasse
Parzelle	2876
Zusatzbewilligung	Departement Bau, Verkehr und Umwelt

Die öffentliche Auflage erfolgt vom 2. Juni 2025 bis 1. Juli 2025 auf der Abteilung Planung und Bau, Gemeindehaus, Spreitenbach.

Allfällige Einwendungen können während der nicht erstreckbaren Auflagefrist beim Gemeinderat, 8957 Spreitenbach eingereicht werden. Zustelladresse: Gemeindeverwaltung Spreitenbach, Planung und Bau, Bahnhofstrasse 2, 8957 Spreitenbach. Sie haben einen Antrag und eine Begründung zu enthalten.

Gemeinde Spreitenbach

Eingang
31. März 2025

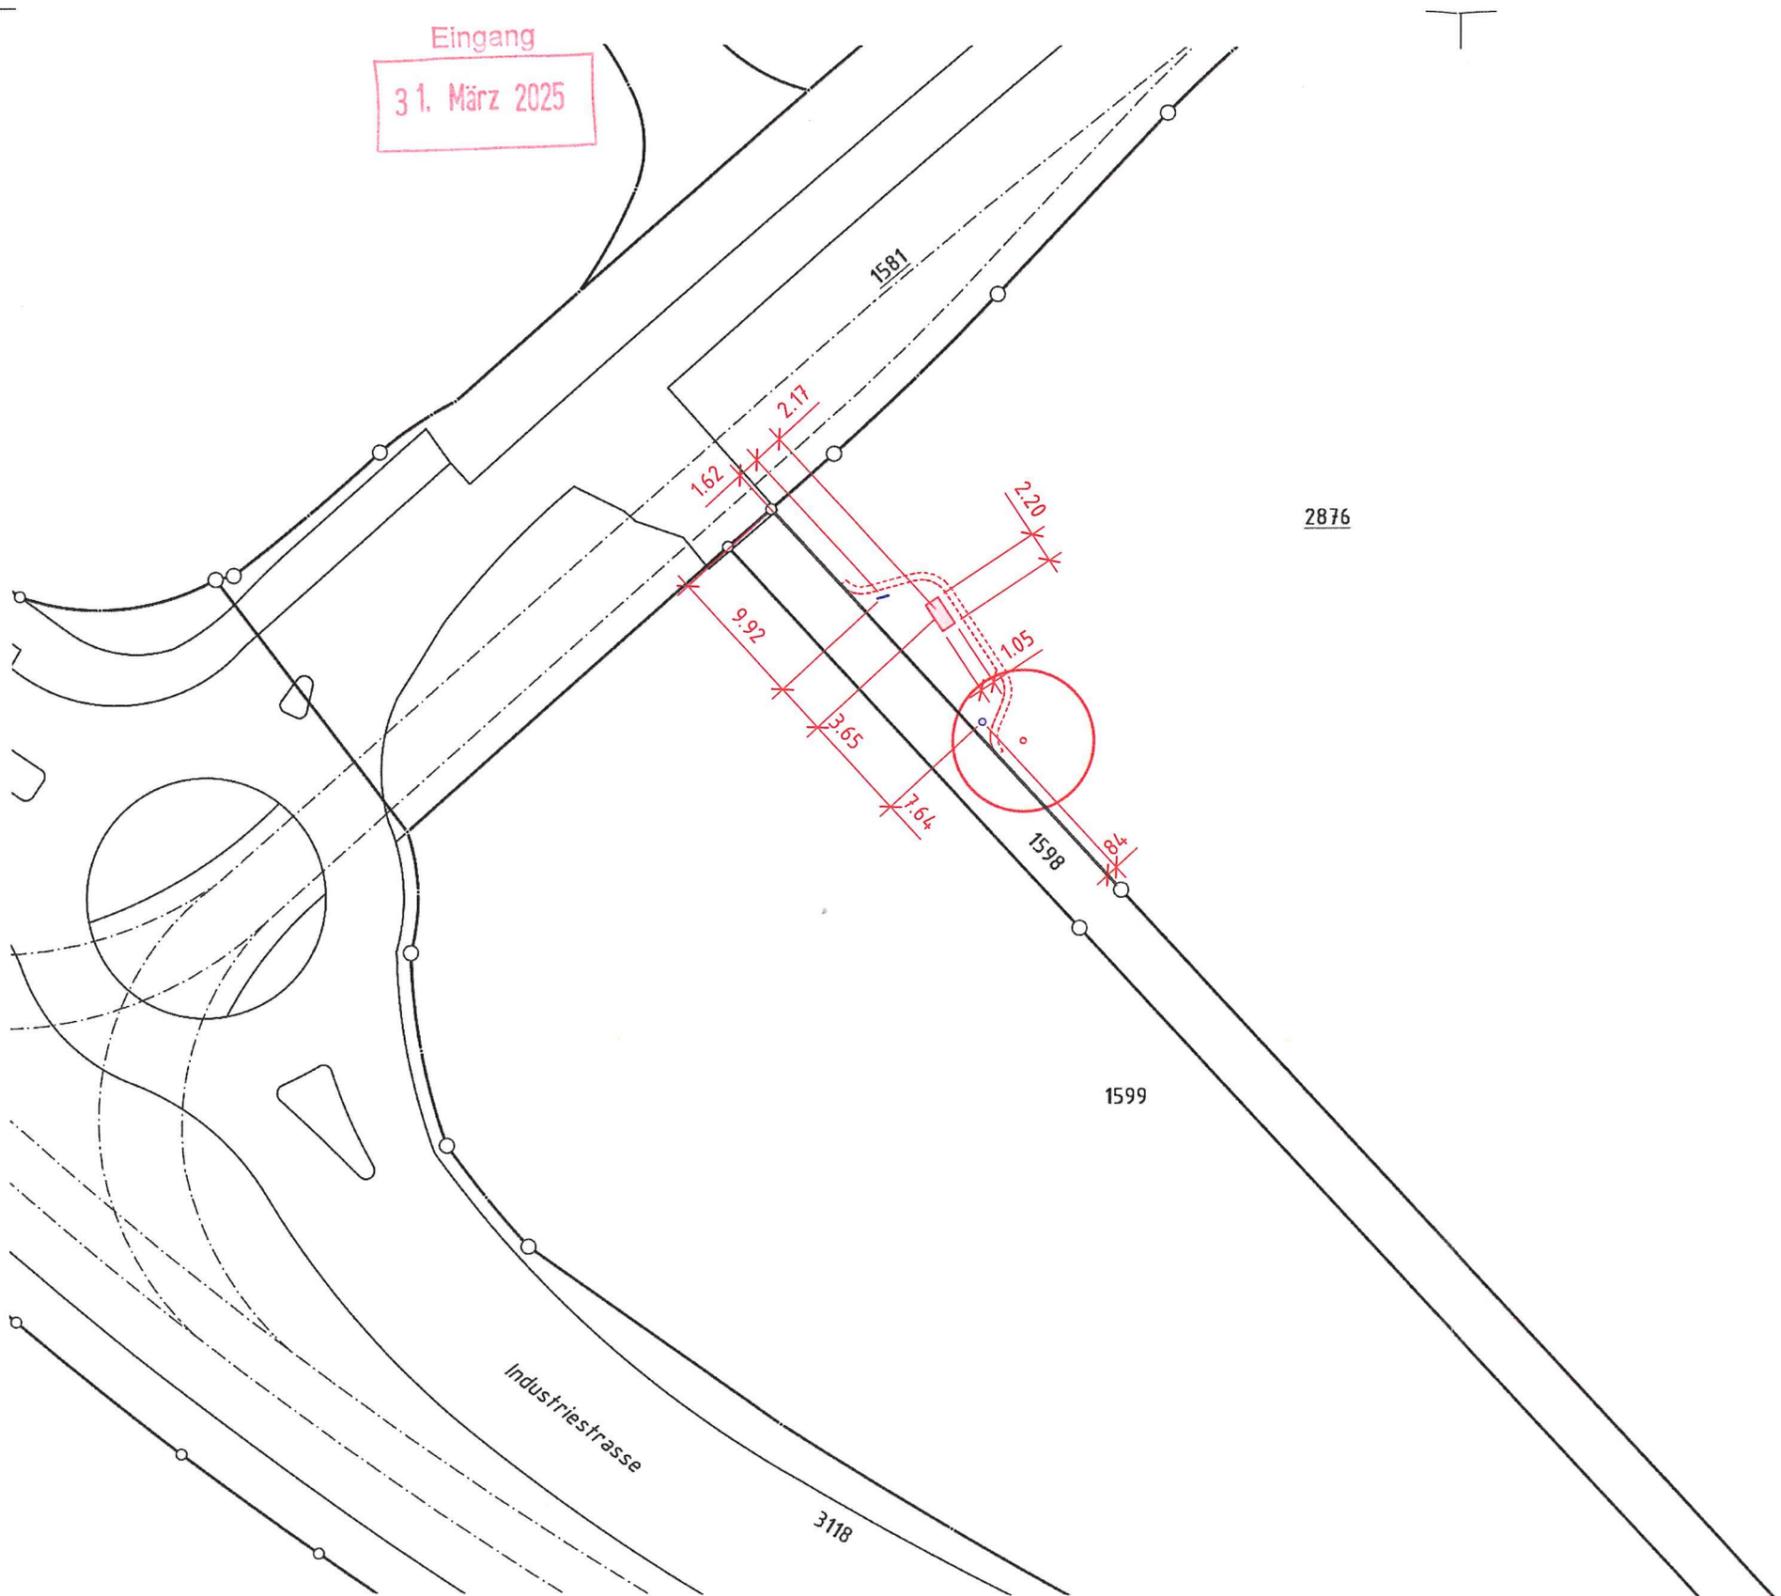

- LEGENDE:
- PARZELLENGRENZE
 - WALDABSTAND
8m
 - GEWÄSSERABSTAND/UFERBEREICH
20m
 - AUSSTATTUNG bestehend
mobil/immobil
 - AUSSTATTUNG Abbruch
 - AUSSTATTUNG neu
immobil (Abfallleimer/Infotafel)
Verankerung durch Fundament-Betonvorfabrikat
(ca. 30/30/50cm, ohne zusätzliches Anbetonieren)
zur vereinfachten Demontage
Abfallleimer: H Abfallhai/D Drahtgitter
 - AUSSTATTUNG neu
mobil (Ausstattungs-elemente)
Verankerung punktuell mit max. 4x Erdnagel
(ca. 40cm) pro Element
 - BAUM bestehend
 - BAUM neu
Quercus robur 'Pectinata'
(keine Baubewilligungspflicht
in der Landwirtschaftszone)
 -

Müsli

BAUHERRSCHAFT/EIGENTÜMER

Stadt Dietikon
Bremgartnerstrasse 22
8953 Dietikon
Tel: 044 744 35 35
Kataster-Nr. 2876

Ort, Datum:
Dietikon, 26.3.2025

Unterschrift:

PROJEKTVERFASSER

GERSBACH LANDSCHAFTSARCHITEKTUR
Michael Gersbach
Grubenstrasse 37
8045 Zürich
Tel. 044 521 60 00
mail@gersbach.ch

Ort, Datum:
Zürich, 14.03.2025

Unterschrift:

BEWIRTSCHAFTUNG

Biohof Fondli GmbH
Spreitenbacherstrasse 35
8953 Dietikon
Tel: 079 202 35 19
Kataster-Nr. 9192

Ort, Datum:
Dietikon, 19.3.25

Unterschrift:

Bauherrschaft: Regionale Projektschau Limmattal
Projekt: Spreitenbach -
Agroforst Bodenackerstrasse
Plan: Situationsplan Kataster AV
Standort 9 - Parzelle 2876
Phase: Baueingabe
Massstab: 1:500
Format: A3
Plannummer: GLA_1227-1_4_119-1-1
Datum/Revision: 13.03.2025
Bearb./Prüfung: OFr/MGe