
BAUAUSSCHREIBUNG

BG-Nr.	3658
Bauherr	Coop NVZ Spreitenbach, Fegistrasse 9, 8957 Spreitenbach
Bauobjekt	Um- und Neubau Materiallifte 3. OG
Baustelle	Fegistrasse 9
Parzelle	757
Zusatzbewilligung	Aargauische Gebäudeversicherung

Die öffentliche Auflage erfolgt vom 11. August 2025 bis 9. September 2025 auf der Abteilung Planung und Bau, Gemeindehaus, Spreitenbach.

Allfällige Einwendungen können während der nicht erstreckbaren Auflagefrist beim Gemeinderat, 8957 Spreitenbach eingereicht werden. Zustelladresse: Gemeindeverwaltung Spreitenbach, Planung und Bau, Bahnhofstrasse 2, 8957 Spreitenbach. Sie haben einen Antrag und eine Begründung zu enthalten.

Gemeinde Spreitenbach

Eingang

16. Juli 2025



bfb Egerkingen ag
Aulmattstrasse 16
CH - 4502 Egerkingen
Telefon +41 02 387 70 20
bfb@bfb-ag.com
www.bfb-ag.com

Egerkingen 28.6.25

Unterschrift Architekt:

Unterschrift Bauherr:


Unterschrift Grundeigentümer:



1:1000



erstellt: 19.05.2025

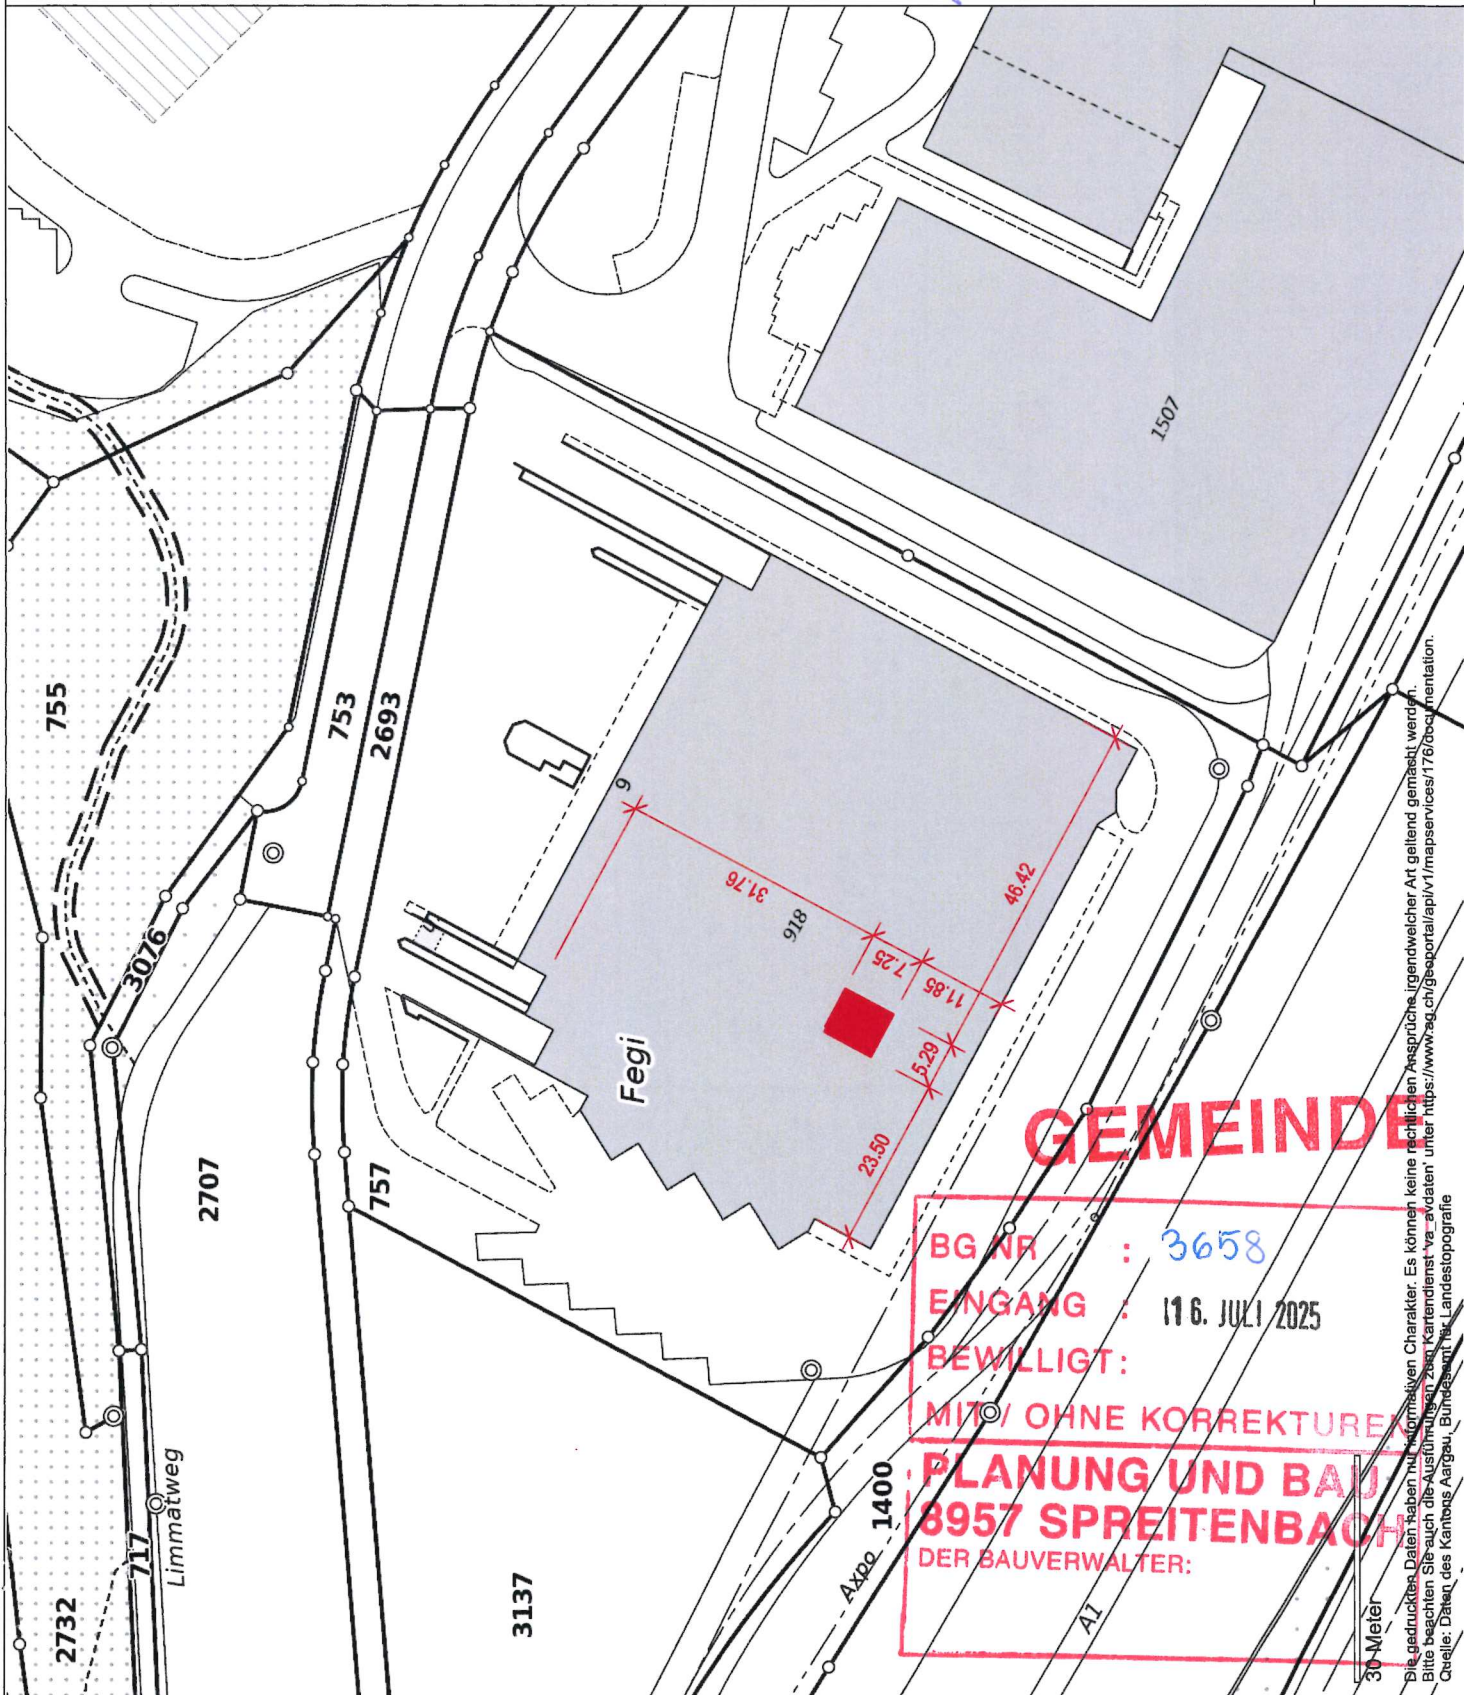

Die gedruckten Daten haben nur informativen Charakter. Es können keine rechtlichen Ansprüche irgendwelcher Art geltend gemacht werden.
Bitte beachten Sie auch die Ausführungen zum Kartendienst 'va-avdaten' unter <https://www.ag.ch/geoportal/ap/v1/mapservices/176/doc/mentation>.
Quelle: Daten des Kantons Aargau, Bundesamt für Landestopografie

30-Meter