
BAUAUSSCHREIBUNG

BG-Nr.	3660
Bauherr	update Fitness AG, Murgtalstrasse 20, 9542 Münchwilen TG
Bauobjekt	Mieterausbau Fitnesscenter inkl. neue Garderoben
Baustelle	Güterstrasse 7
Parzelle	672
Zusatzbewilligung	Departement Bau, Verkehr und Umwelt Aargauische Gebäudeversicherung

Die öffentliche Auflage erfolgt vom 11. August 2025 bis 9. September 2025 auf der Abteilung Planung und Bau, Gemeindehaus, Spreitenbach.

Allfällige Einwendungen können während der nicht erstreckbaren Auflagefrist beim Gemeinderat, 8957 Spreitenbach eingereicht werden. Zustelladresse: Gemeindeverwaltung Spreitenbach, Planung und Bau, Bahnhofstrasse 2, 8957 Spreitenbach. Sie haben einen Antrag und eine Begründung zu enthalten.

Gemeinde Spreitenbach

**Baugesuch
Umnutzung / Mietausbau Tiefparterre für update Fitness AG**

Objekt: Güterstrasse 7, 8957 Spreitenbach

Eigentümer: Spreiti West AG, Güterstrasse 11, 8957 Spreitenbach
Bauherr: update Fitness AG, Murgtalstrasse 20, 9542 Münchwilen
Situation 1 : 1000

A3 / 1:1000 / 7.7.25/ mafo

- Abbruch 
- Neu 
- Bereich update 


Eigentümer:
Spreiti West AG
Güterstrasse 11
8957 Spreitenbach

Spreitenbach, 17.7.2025 D. Frey

Bauherrschaft / Projekt:
update Fitness AG, Murgtalstr.20, 9542 Münchwilen

Münchwilen, 10.7.25 G. Ammann

Eingang
17. Juli 2025

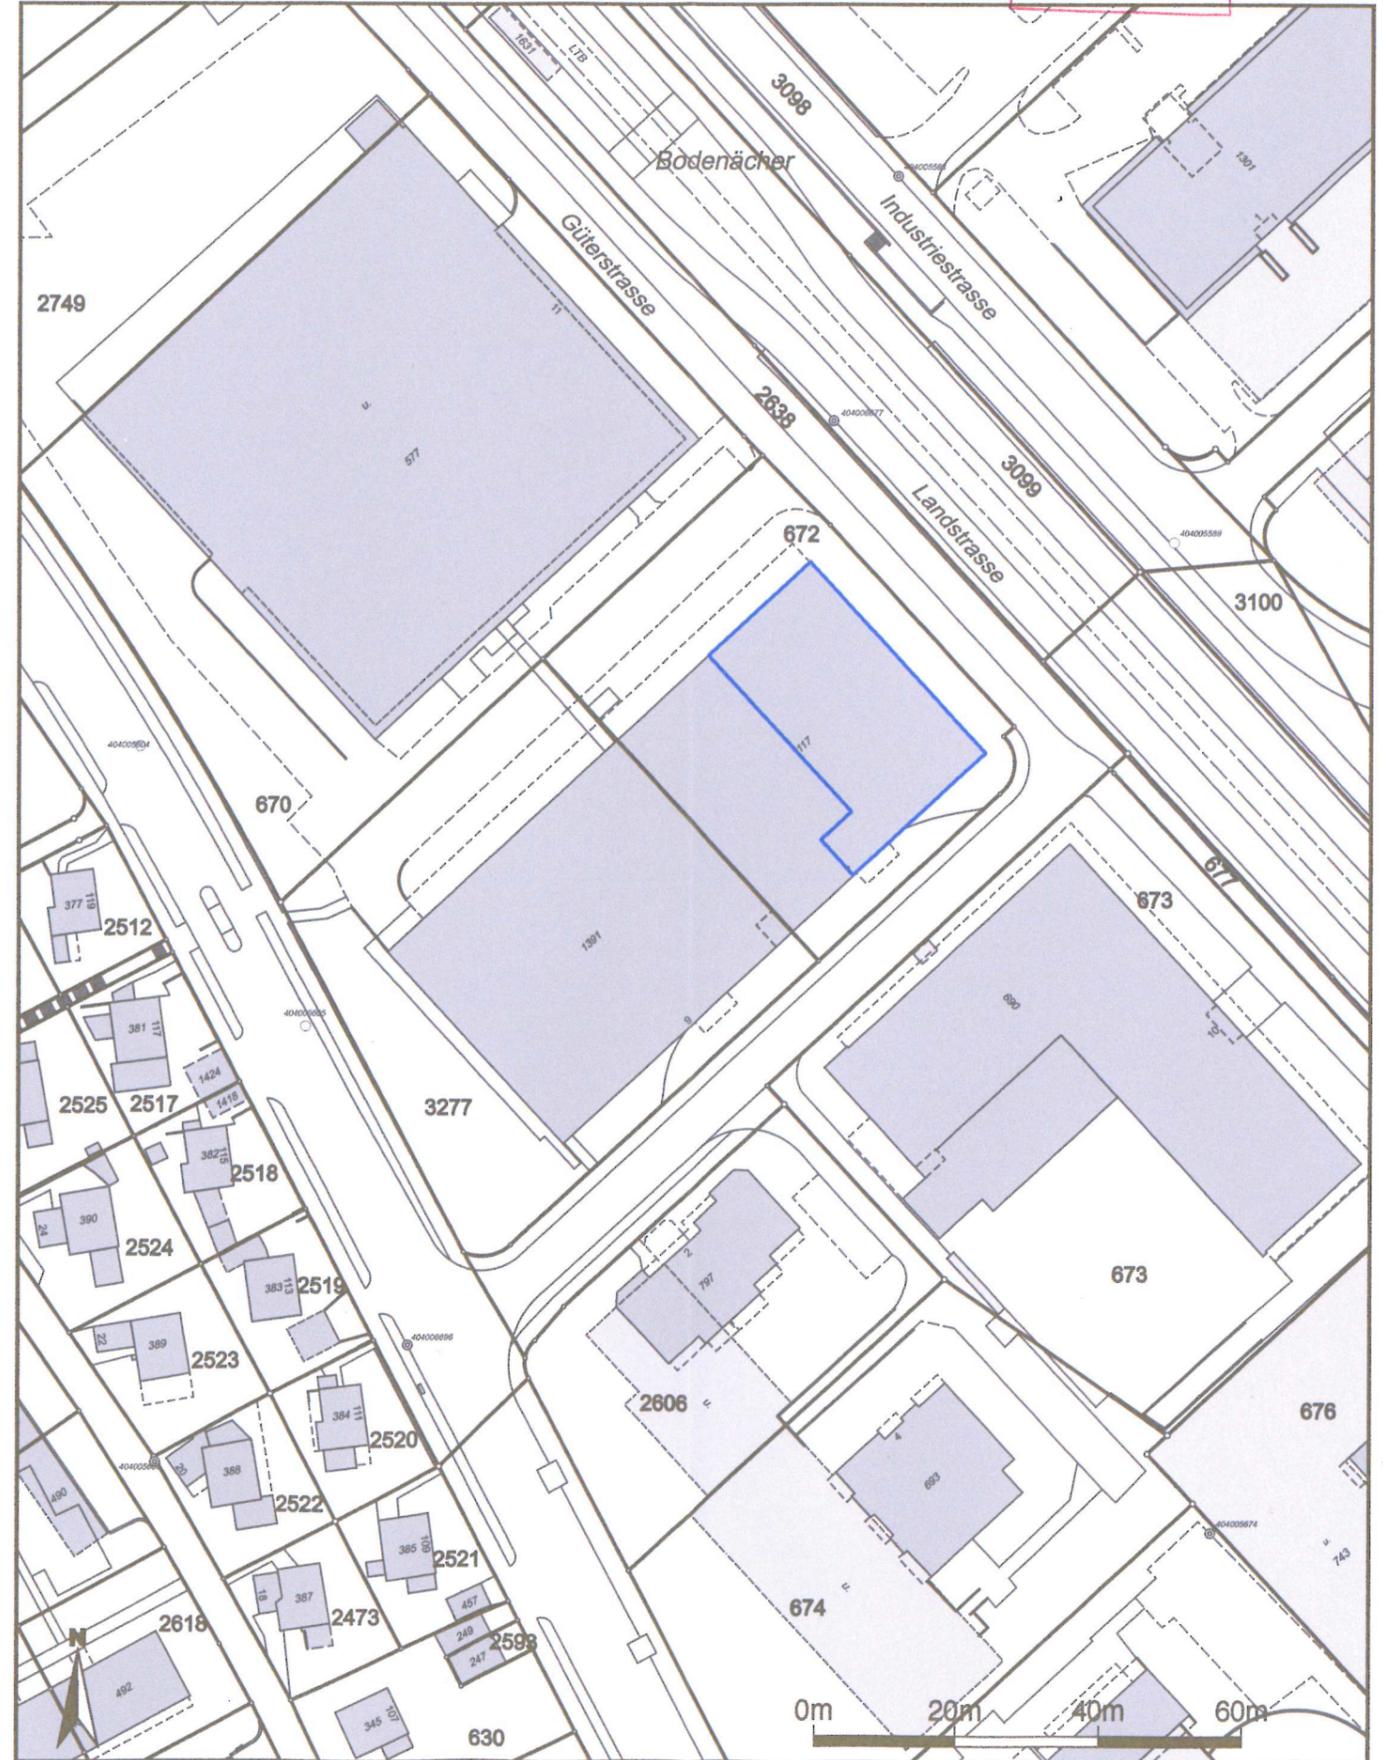

Massstab 1:1'000
Zentrumskoordinaten: 2'669'525, 1'253'425

Für die Richtigkeit und Aktualität der Daten wird keine Garantie übernommen.
Es gelten die Nutzungsbedingungen des Geoportals.
13.06.2025
Quelle: Amtliche Vermessung