

BAUAUSSCHREIBUNG

BG-Nr.	3714
Bauherr	Bruhin Hans, Groppenackerstrasse 3, 8957 Spreitenbach
Bauobjekt	Freistehender Geräteunterstand/Maschinenhalle/Baucontainer für die Fischzucht
Baustelle	
Parzelle	2491
Zusatzbewilligung	Departement Bau, Verkehr und Umwelt
Ausnahmegesuch	Baute ausserhalb Baugebiet

Die öffentliche Auflage erfolgt vom 2. März 2026 bis 31. März 2026 auf der Abteilung Planung und Bau, Gemeindehaus, Spreitenbach.

Allfällige Einwendungen können während der nicht erstreckbaren Auflagefrist beim Gemeinderat, 8957 Spreitenbach eingereicht werden. Zustelladresse: Gemeindeverwaltung Spreitenbach, Planung und Bau, Bahnhofstrasse 2, 8957 Spreitenbach. Sie haben einen Antrag und eine Begründung zu enthalten.

Gemeinde Spreitenbach

Spreitenbach

1:1000

Parzellennummer: 2491



Katasterplankopie

Legende: www.cadastre.ch/legende
Datenqualität: Standard AV93


KANTON AARGAU

Nachführungsgeometer
Kreis Baden

Datum: 20. Oktober 2025

Eingang

21. Jan. 2026

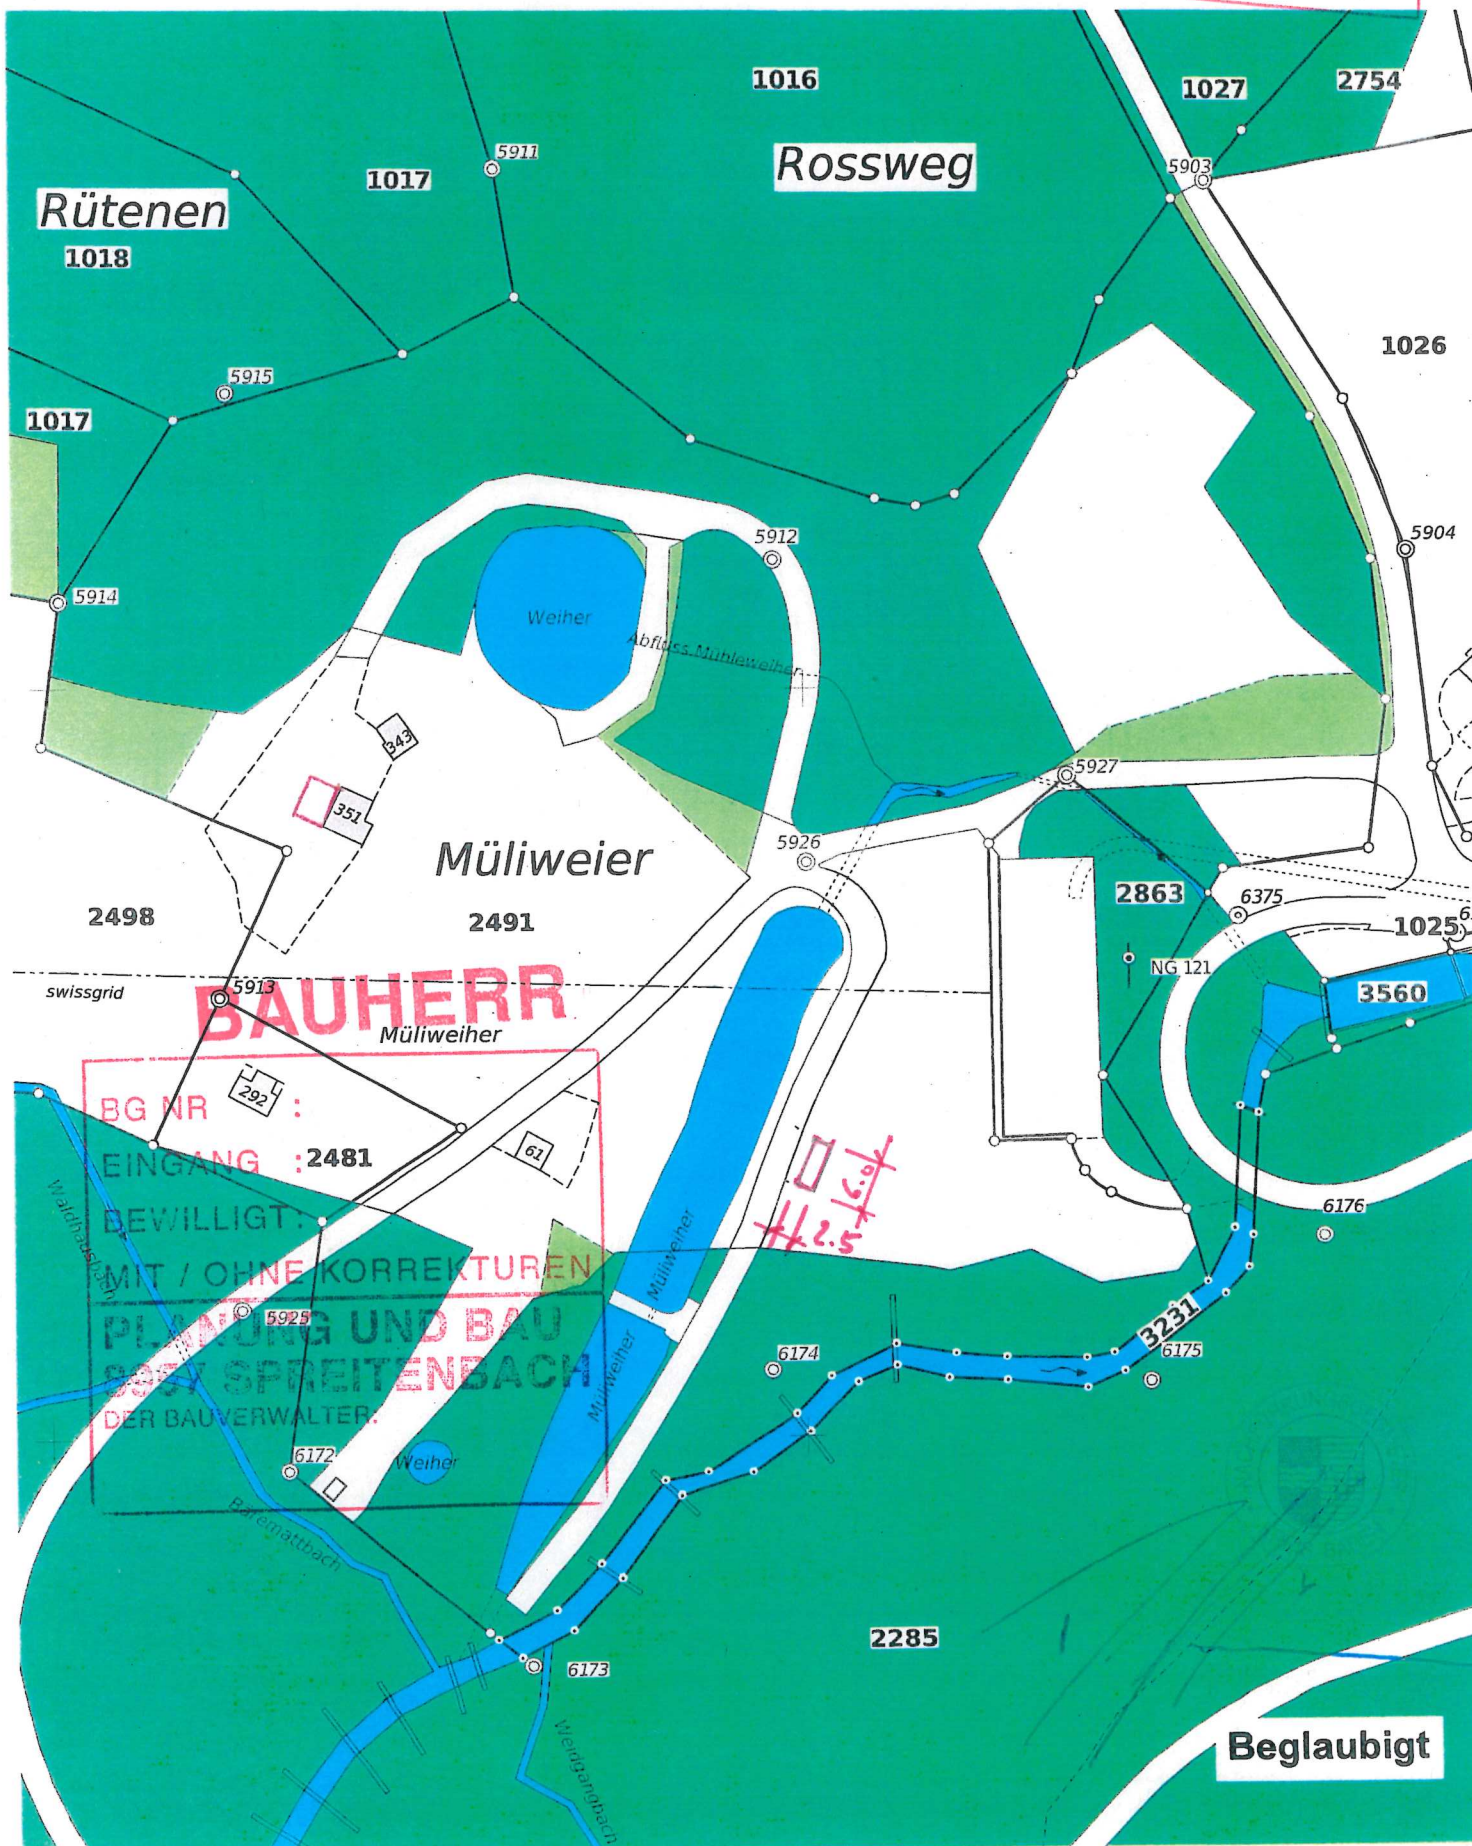

Parzellen mit unterstrichenen Nummern sind an einer Mutation beteiligt und im Grundbuch noch nicht rechtskräftig eingetragen.
Achtung! Schutz der Vermessungsfixpunkte: Gefährdungen solcher Punkte (Signaturen $\triangle$ $\odot$ $\odot$ $\odot$ $\otimes$) sind umgehend zu melden (Tel. 056 200 18 6)