

DIE BAHNHÖFE



Visualisierung Bahnhof Killwangen




Isreal Square | Cobe Copenhagen



Fahrradgarage Utrecht

NEUER IMPULS AM BAHNHOF



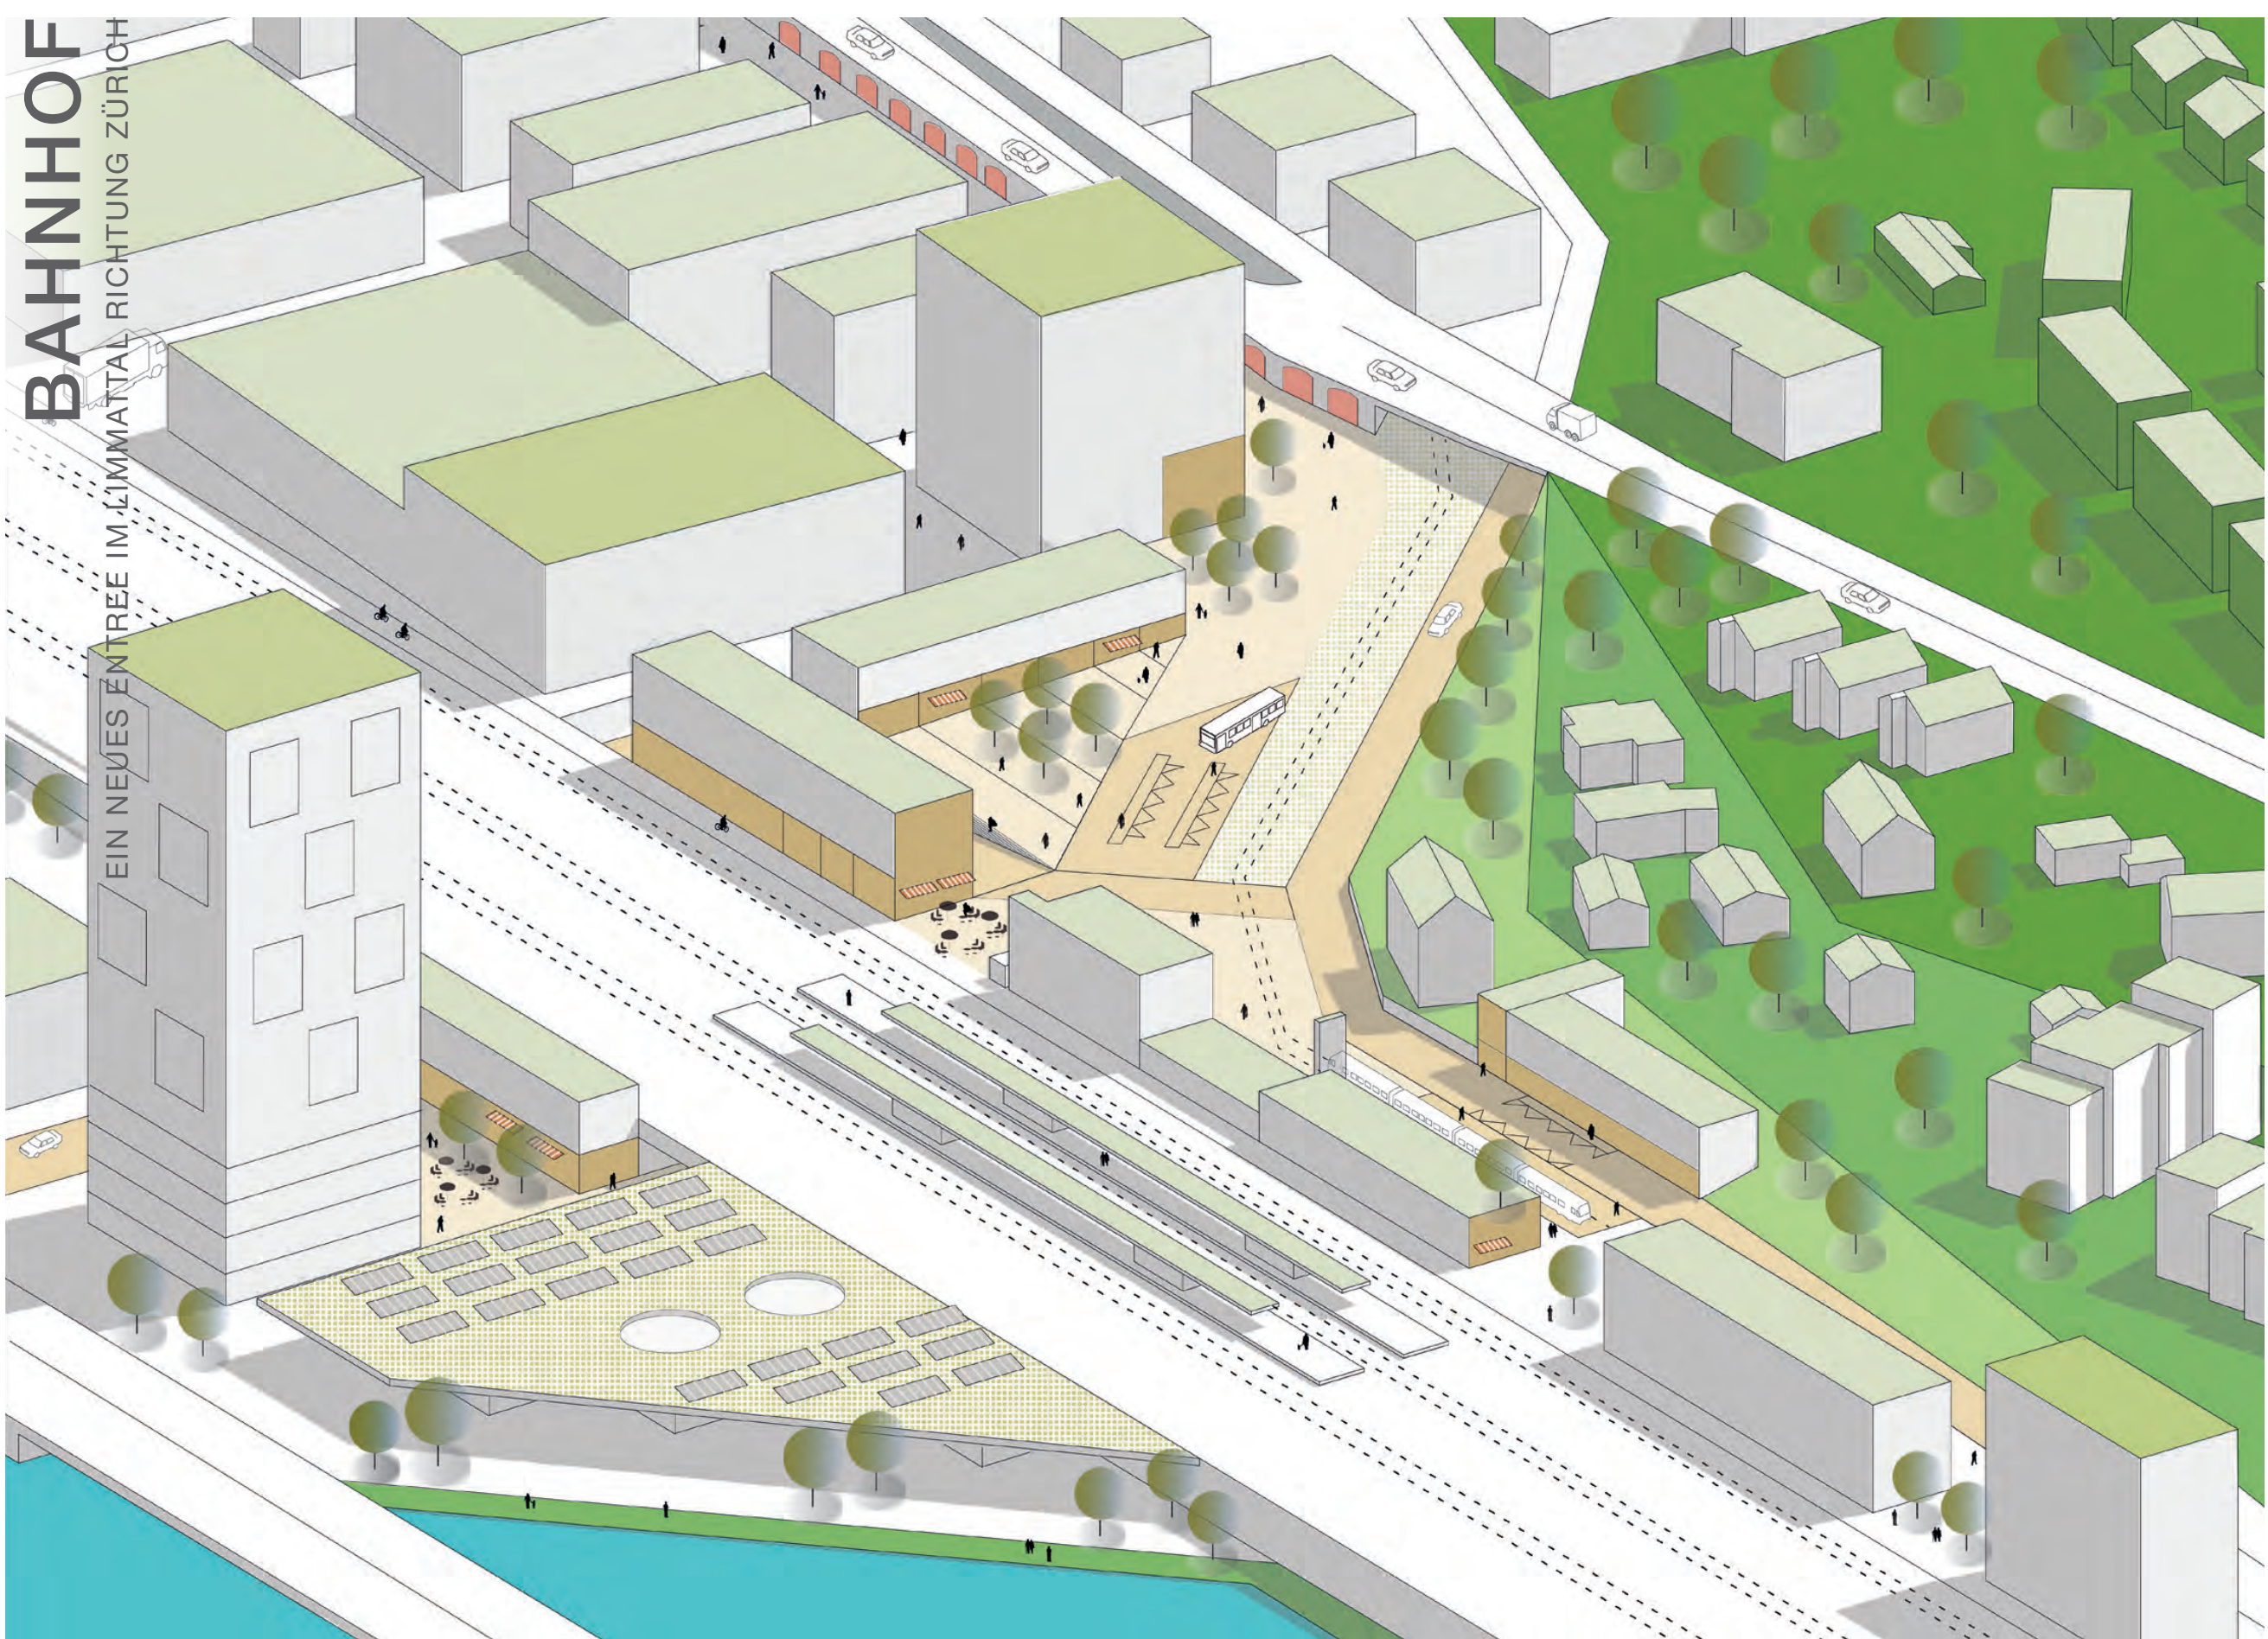

Grosses Entwicklungspotential beidseits der Bahn: Vom Haltestellenambiente zum besonderen Bahnquartier

KILLWANGEN SPREITENBACH 2025

STÄDTEBAULICHE INITIALZÜNDUNG

- Volumenvariante
- Baufeld
- Bestehende Parzellierung

yellow²


0 80

KILLWANGEN SPREITENBACH 20XX

LEITBILD FÜR EINE LANGFRISTIGE TRANSFORMATION



DAS STRAßENHAUS

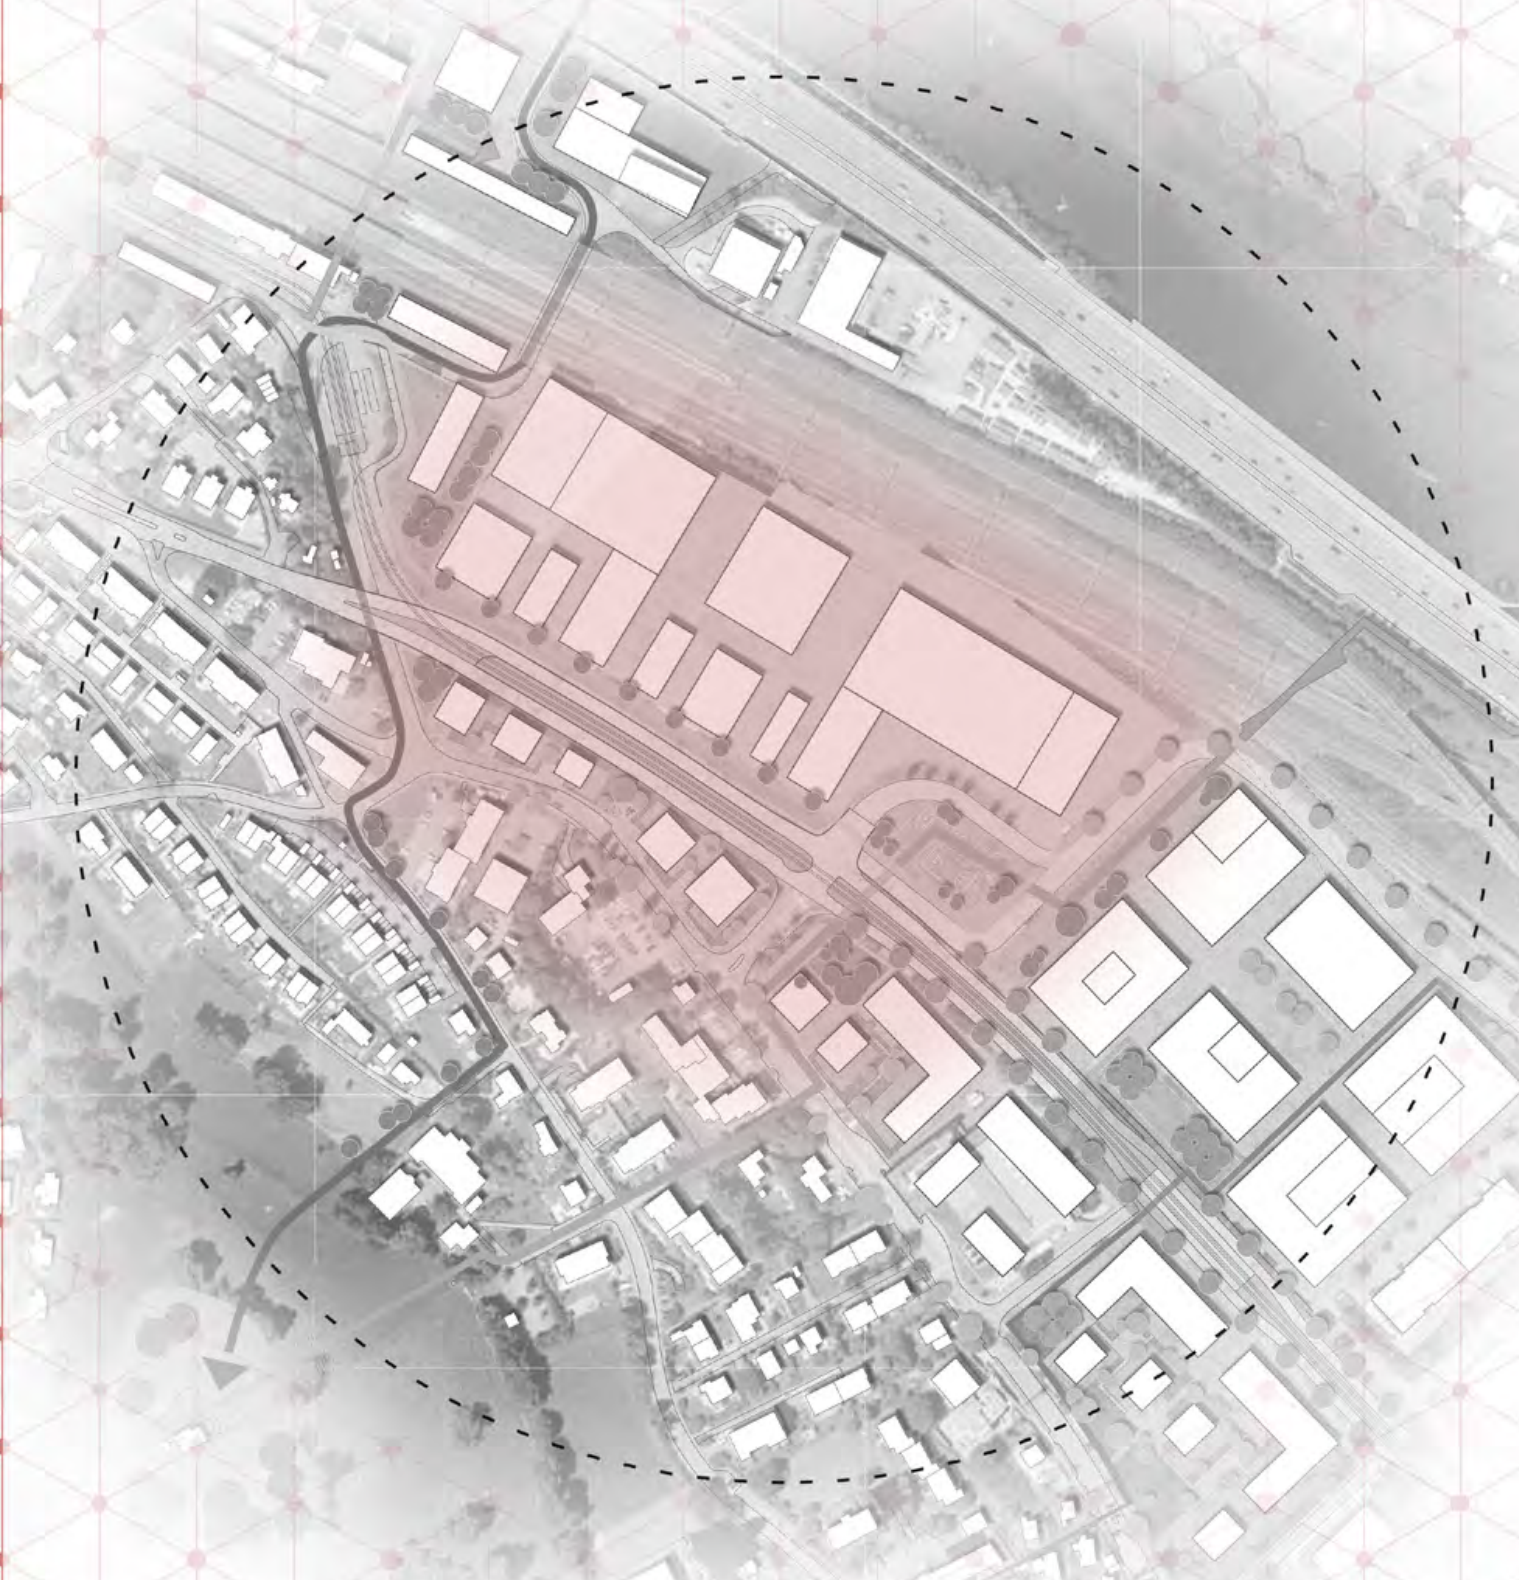

Cubitt House London | Martyn White Design





Architekturschule Nantes | Lacaton & Vassal



Viadukt | EM2N

SPREITI-BOULEVARD BEIM STRASSENHAUS

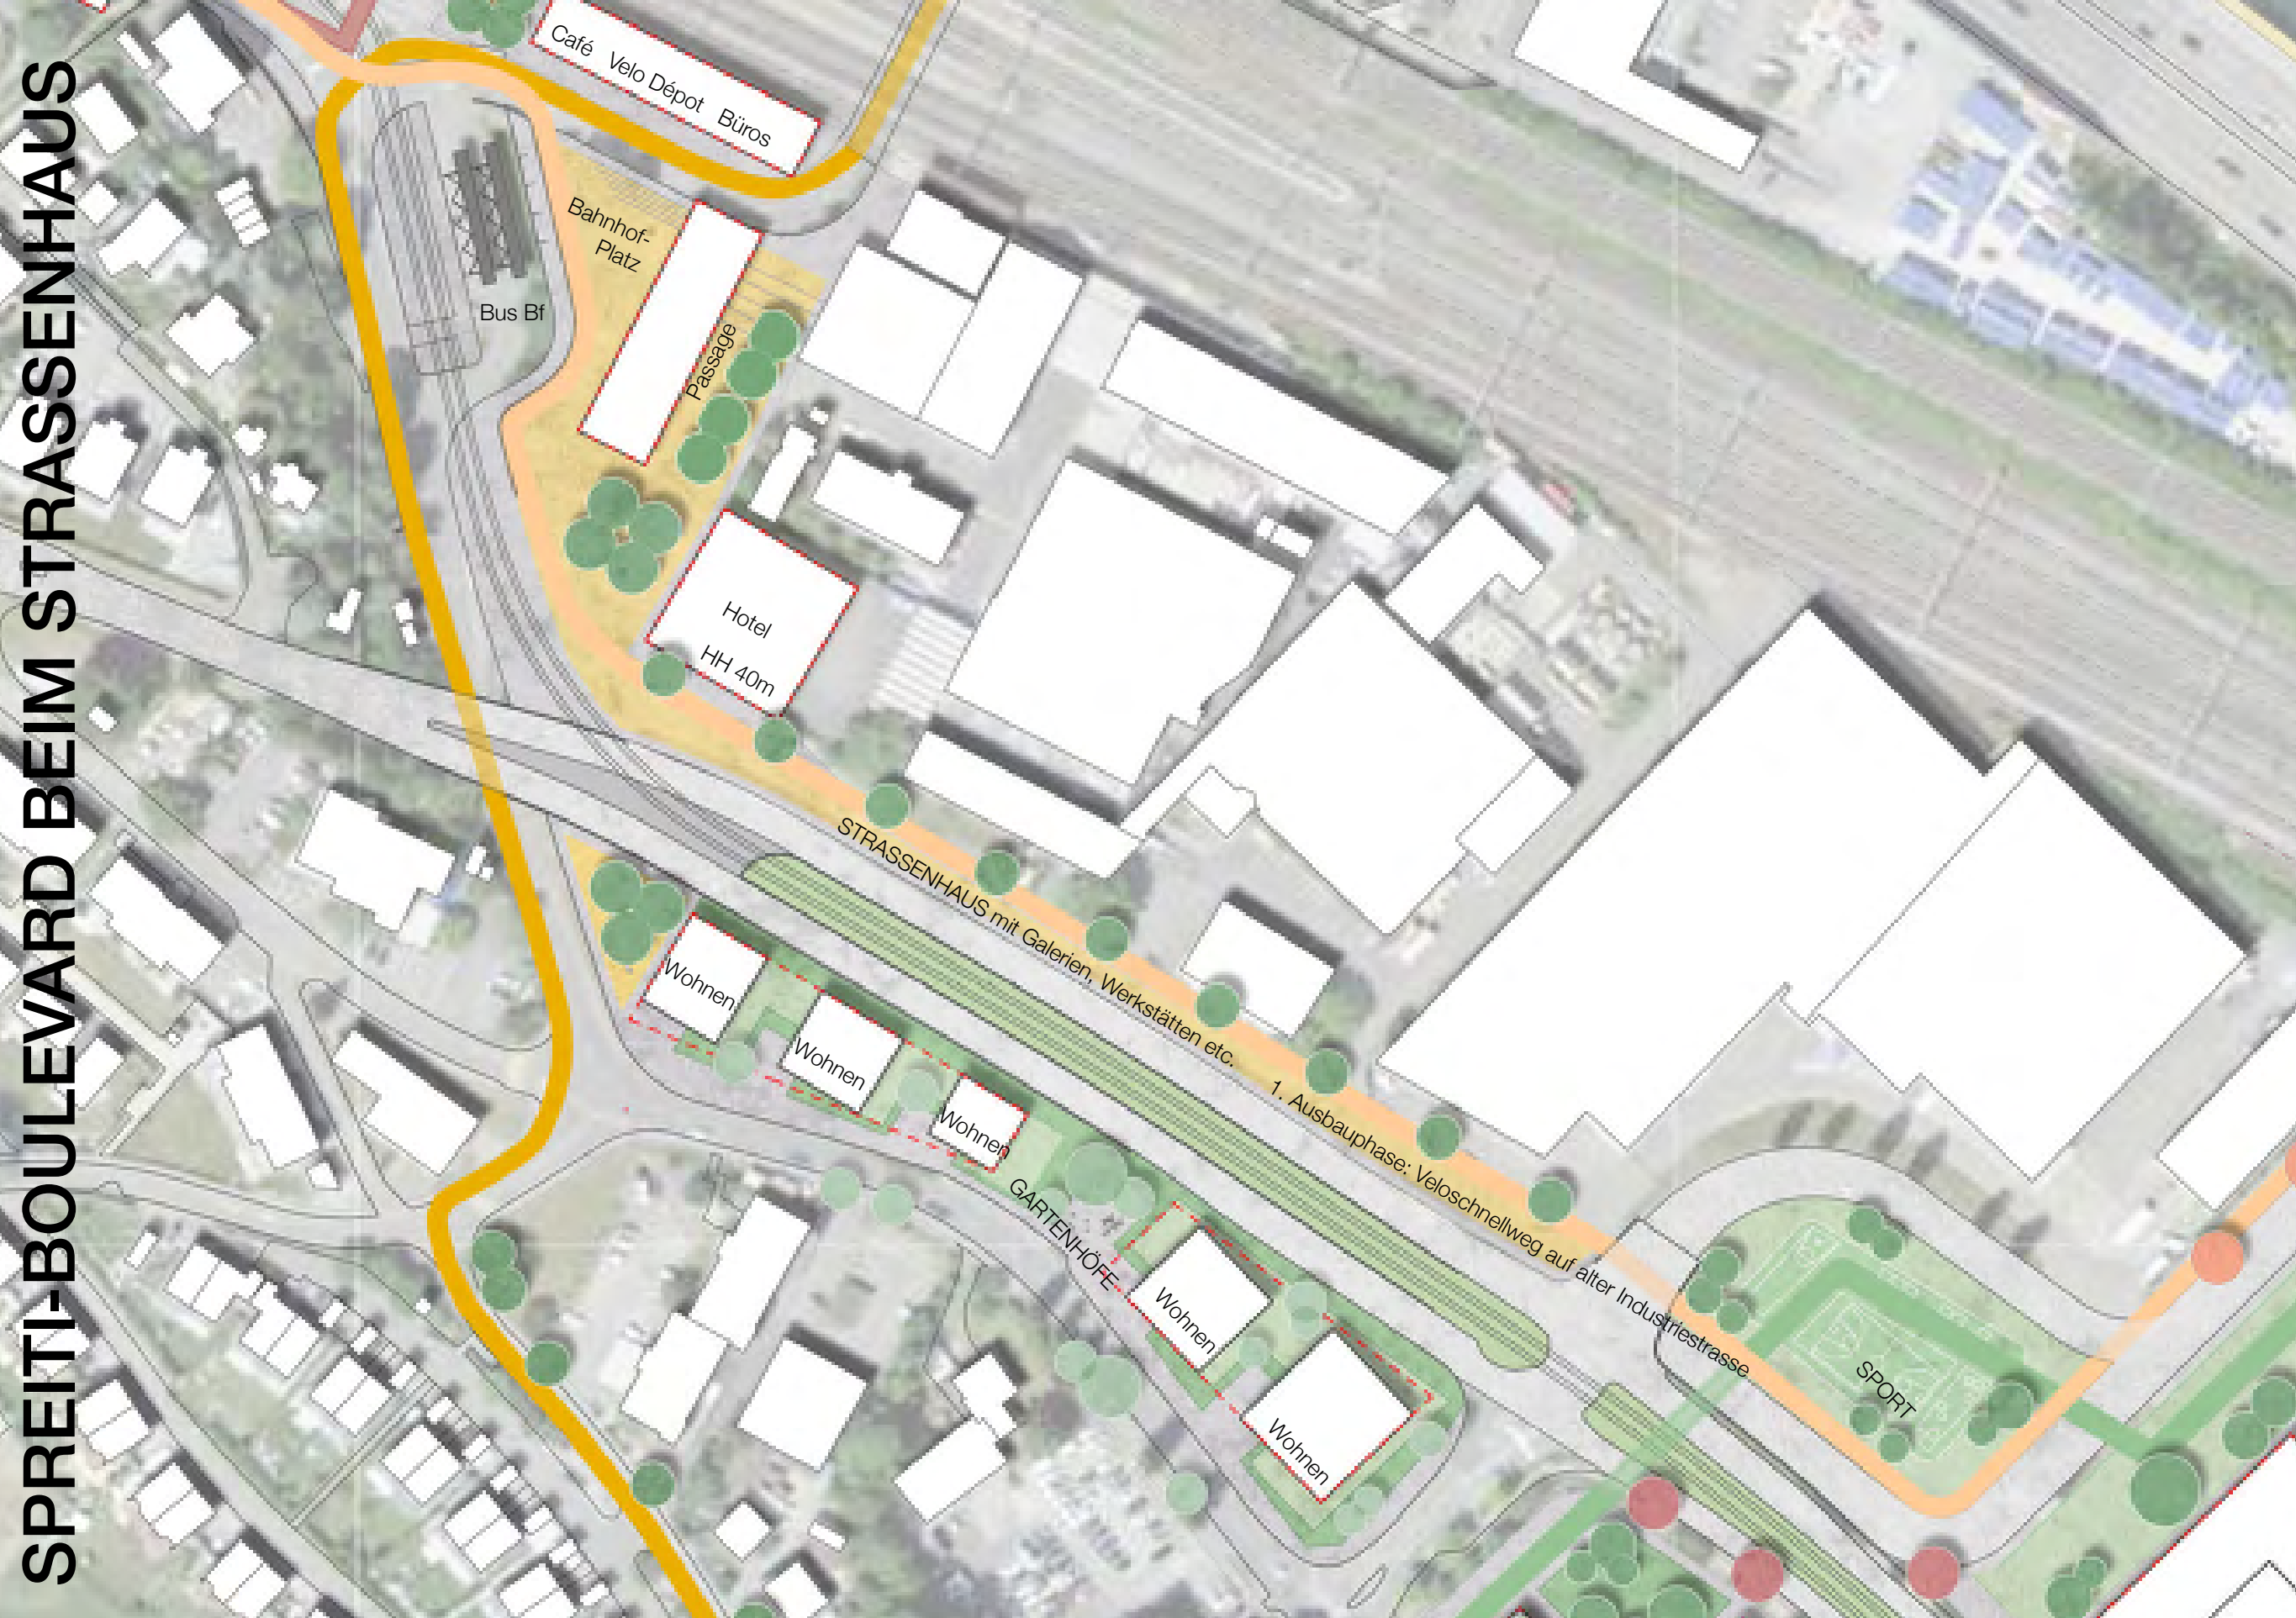

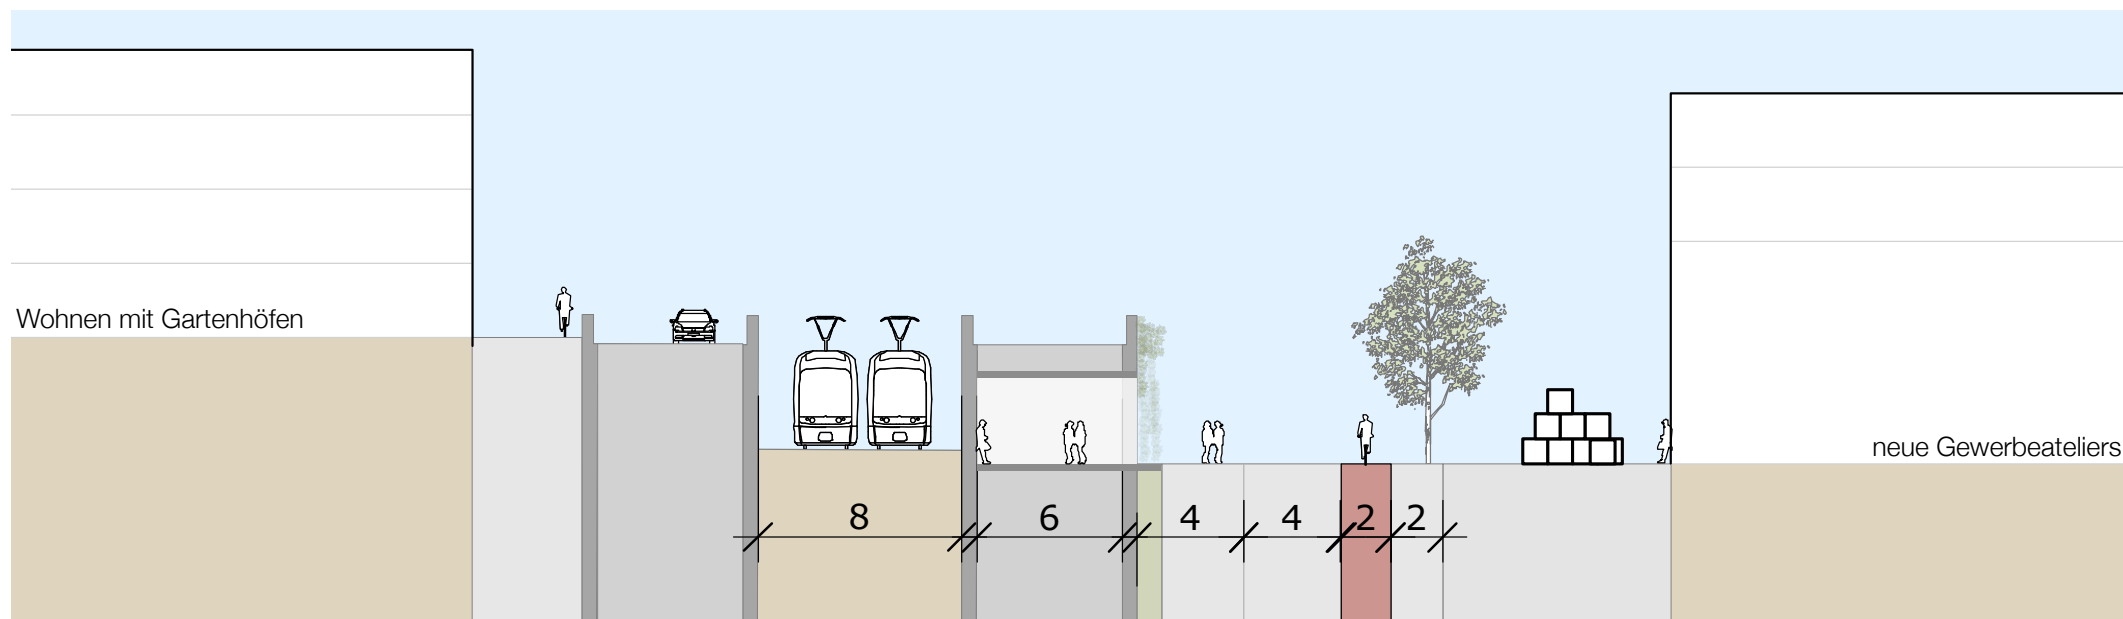

QUERSCHNITT

Fuss-
Veloweg

Workshops
STRASSENHAUS

Alte Industriestrasse
Begegnungszone

Vorbereich Ateliers
Adressierung / Parkieren / Pause

PLAN NIVEAU SPREITI BLVD.

