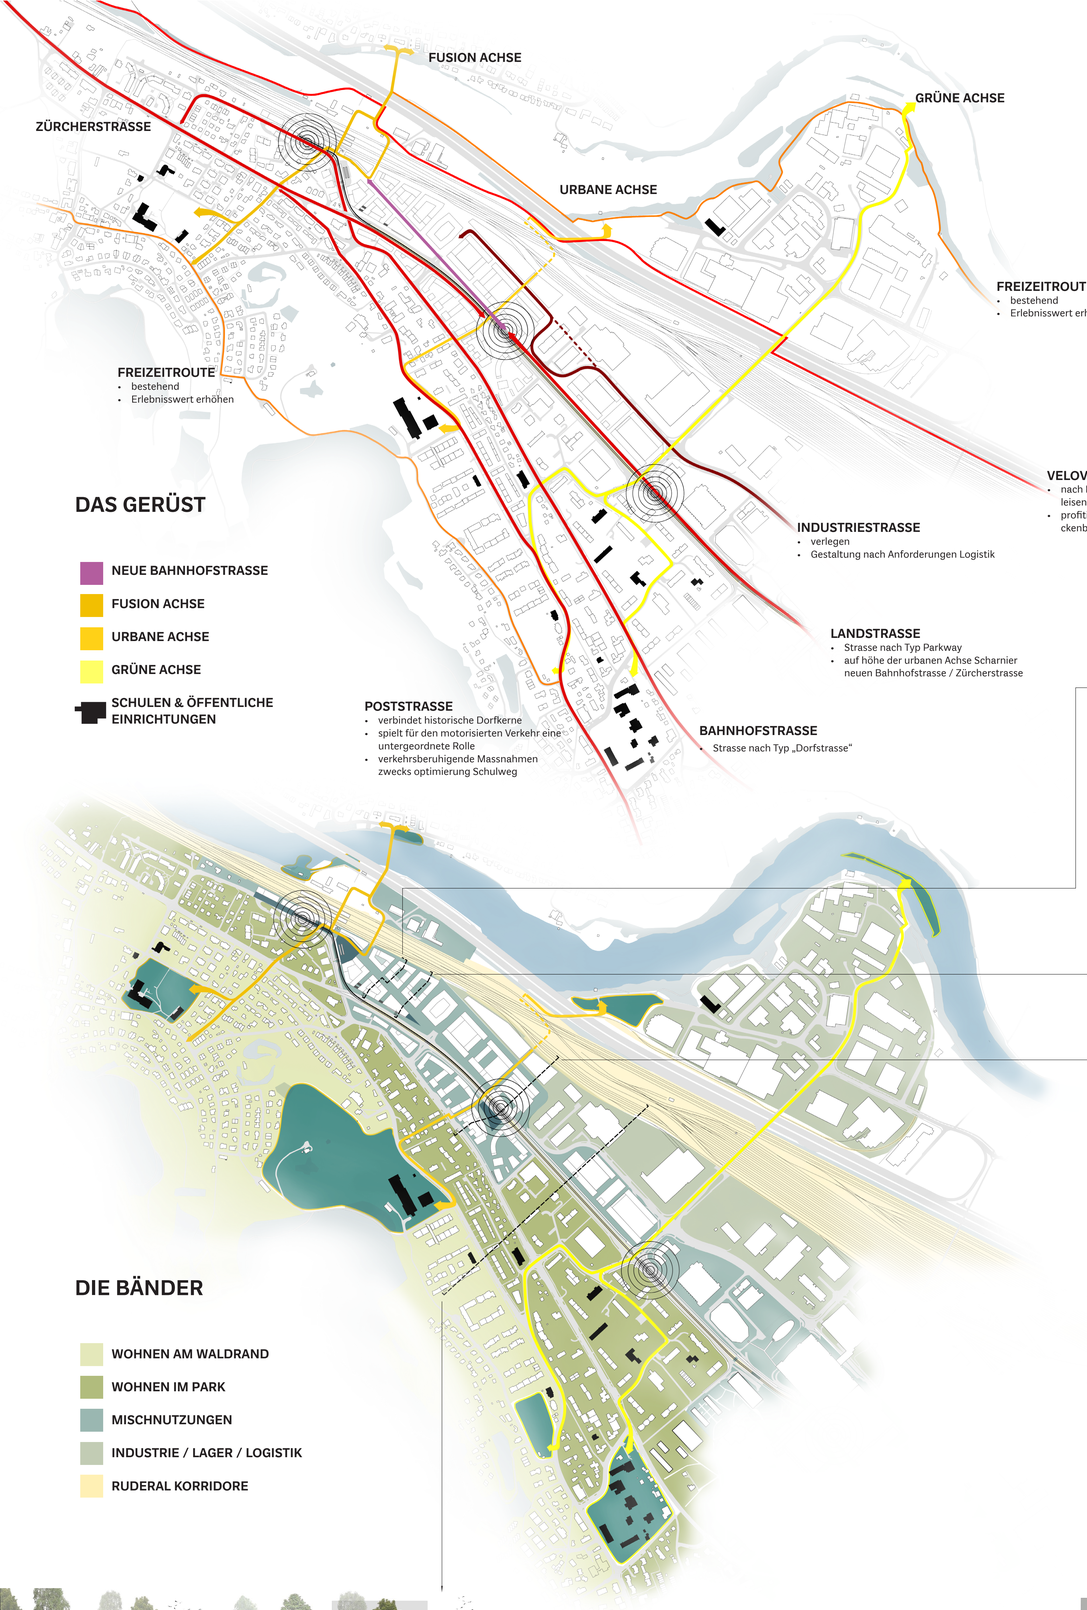

DAS GERÜST

- NEUE BAHNHOFSTRASSE
- FUSION ACHSE
- URBANE ACHSE
- GRÜNE ACHSE
- SCHULEN & ÖFFENTLICHE EINRICHTUNGEN

DIE BÄNDER

- WOHNEN AM WALDRAND
- WOHNEN IM PARK
- MISCHNUTZUNGEN
- INDUSTRIE / LAGER / LOGISTIK
- RUDERAL KORRIDORE

DIE SZENOGRAPHIE

begrünte Terassen & Innenhöfe nach Typ Magnolia, Geistlich Überbauung Schlieren

städtische Vorzone & Innenhöfe mit Anschluss zur neuen Bahnhofstrasse

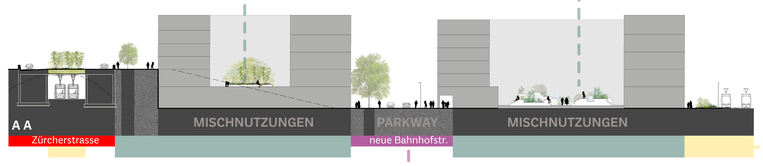

Dreiecksplatz am Beispiel Andreasturm

einseitige Allee & gegenüberliegende Arkade

Baumbestand Platz an Scharnier neue Bahnhofstrasse & Zürcherstrasse

grüne Oasen als Höfe in Arbeitswelt

Relax Parknutzungen an Geleisen

Brunnenplatz

Ruderalkorridor auf Tramtrassee Typ Pfingstweidstrasse Zürich

städtische Präsenz an neuer Bahnhofstrasse

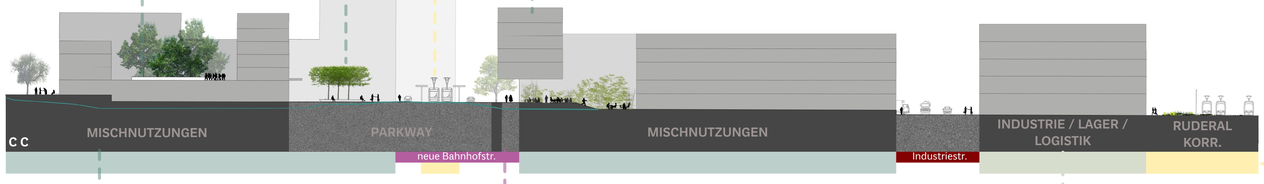

grüne Höfe mit Öffnung nach Süden

Parkway Typ Badenerstrasse Zürich

Mischnutzungen mit grossen Gebäudevolumen

Wohnen im Park

Industrie
Lager
Logistik
mit Geleise Anschluss

SCHNITTE Masstab 1:500

Arbeitsstand 27.09.2019